


ELEWACJA FRONTOWA – INWENTARYZACJA

ZAKRES OPRACOWANIA

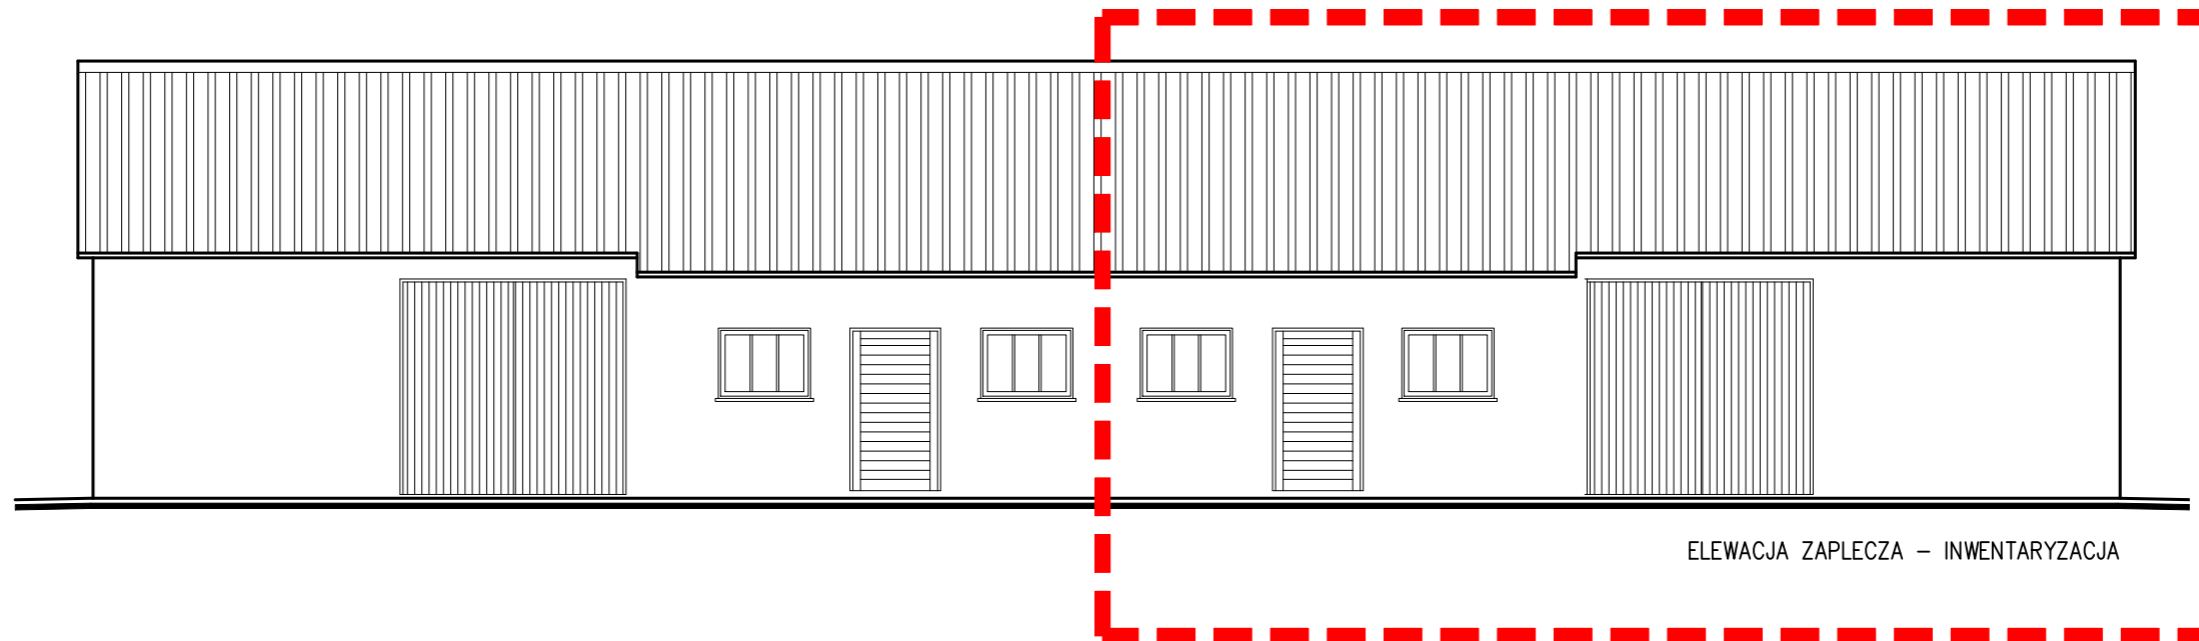

ELEWACJA ZAPLECZA – INWENTARYZACJA

ZAKRES OPRACOWANIA

| | | |
|--------------------|--|--|
| INWESTYCJA: | ROZBIORKA BUDYNKU GOSPODARCZEGO NR INW. 181-24 ZLOKALIZOWANEGO W MIEJSCOWOŚCI WÓLKA TERECHOWSKA 45, GM. CZEREMCHA. | |
| RYSUNEK: | ELEWACJA FRONTOWA I ZAPLECZA – INWENTARYZACJA | |
| ADRES: | LEŚNICTWO BOROWINA, Wólka Terechowska 45, 17-240 Czeremcha działka nr ew. gr 317/1 | |
| INWESTOR: | NADLEŚNICTWO BIELSK W BIELSKU PODLASKIM ul. Żwirki i Wigury 61, 17-100 Bielsk Podlaski | |
| BRANŻA | ARCHITEKTURA | PODPIS |
| PROJEKTANT: | mgr inż.arch. Anna Wojciechowska | upr. NR BŁ-PDOKK/153/2010 w specjalności architektonicznej do projektowania bez ograniczeń |
| SKALA | 1:50 | DATA: 15-12-2022 r. |
| | | RYS.NR 1-2 |