



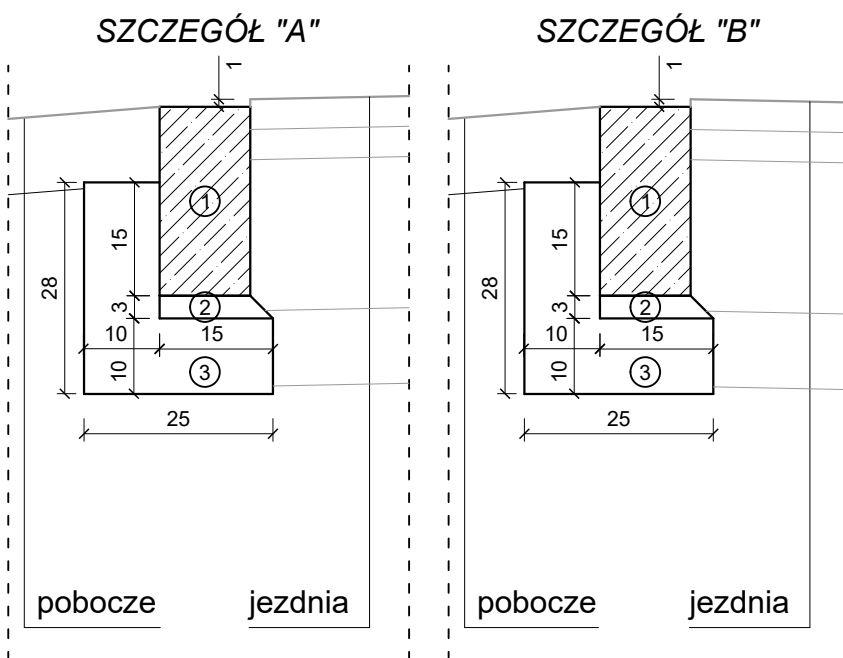

1	warstwa ścieralna z betonu asfaltowego AC11S	- gr. 3 cm
	warstwa wiążąca z betonu asfaltowego AC16W	- gr. 4 cm
	podbudowa zasadnicza z mieszanki niezwiązanej z kruszywem C _{90/3} o uziarnieniu 0/31,5 mm	- gr. 20 cm
	podbudowa pomocnicza z mieszanki związanej spoiwem hydraulicznym CBMG 0/16 mm, klasy C 3/4	- gr. 10 cm

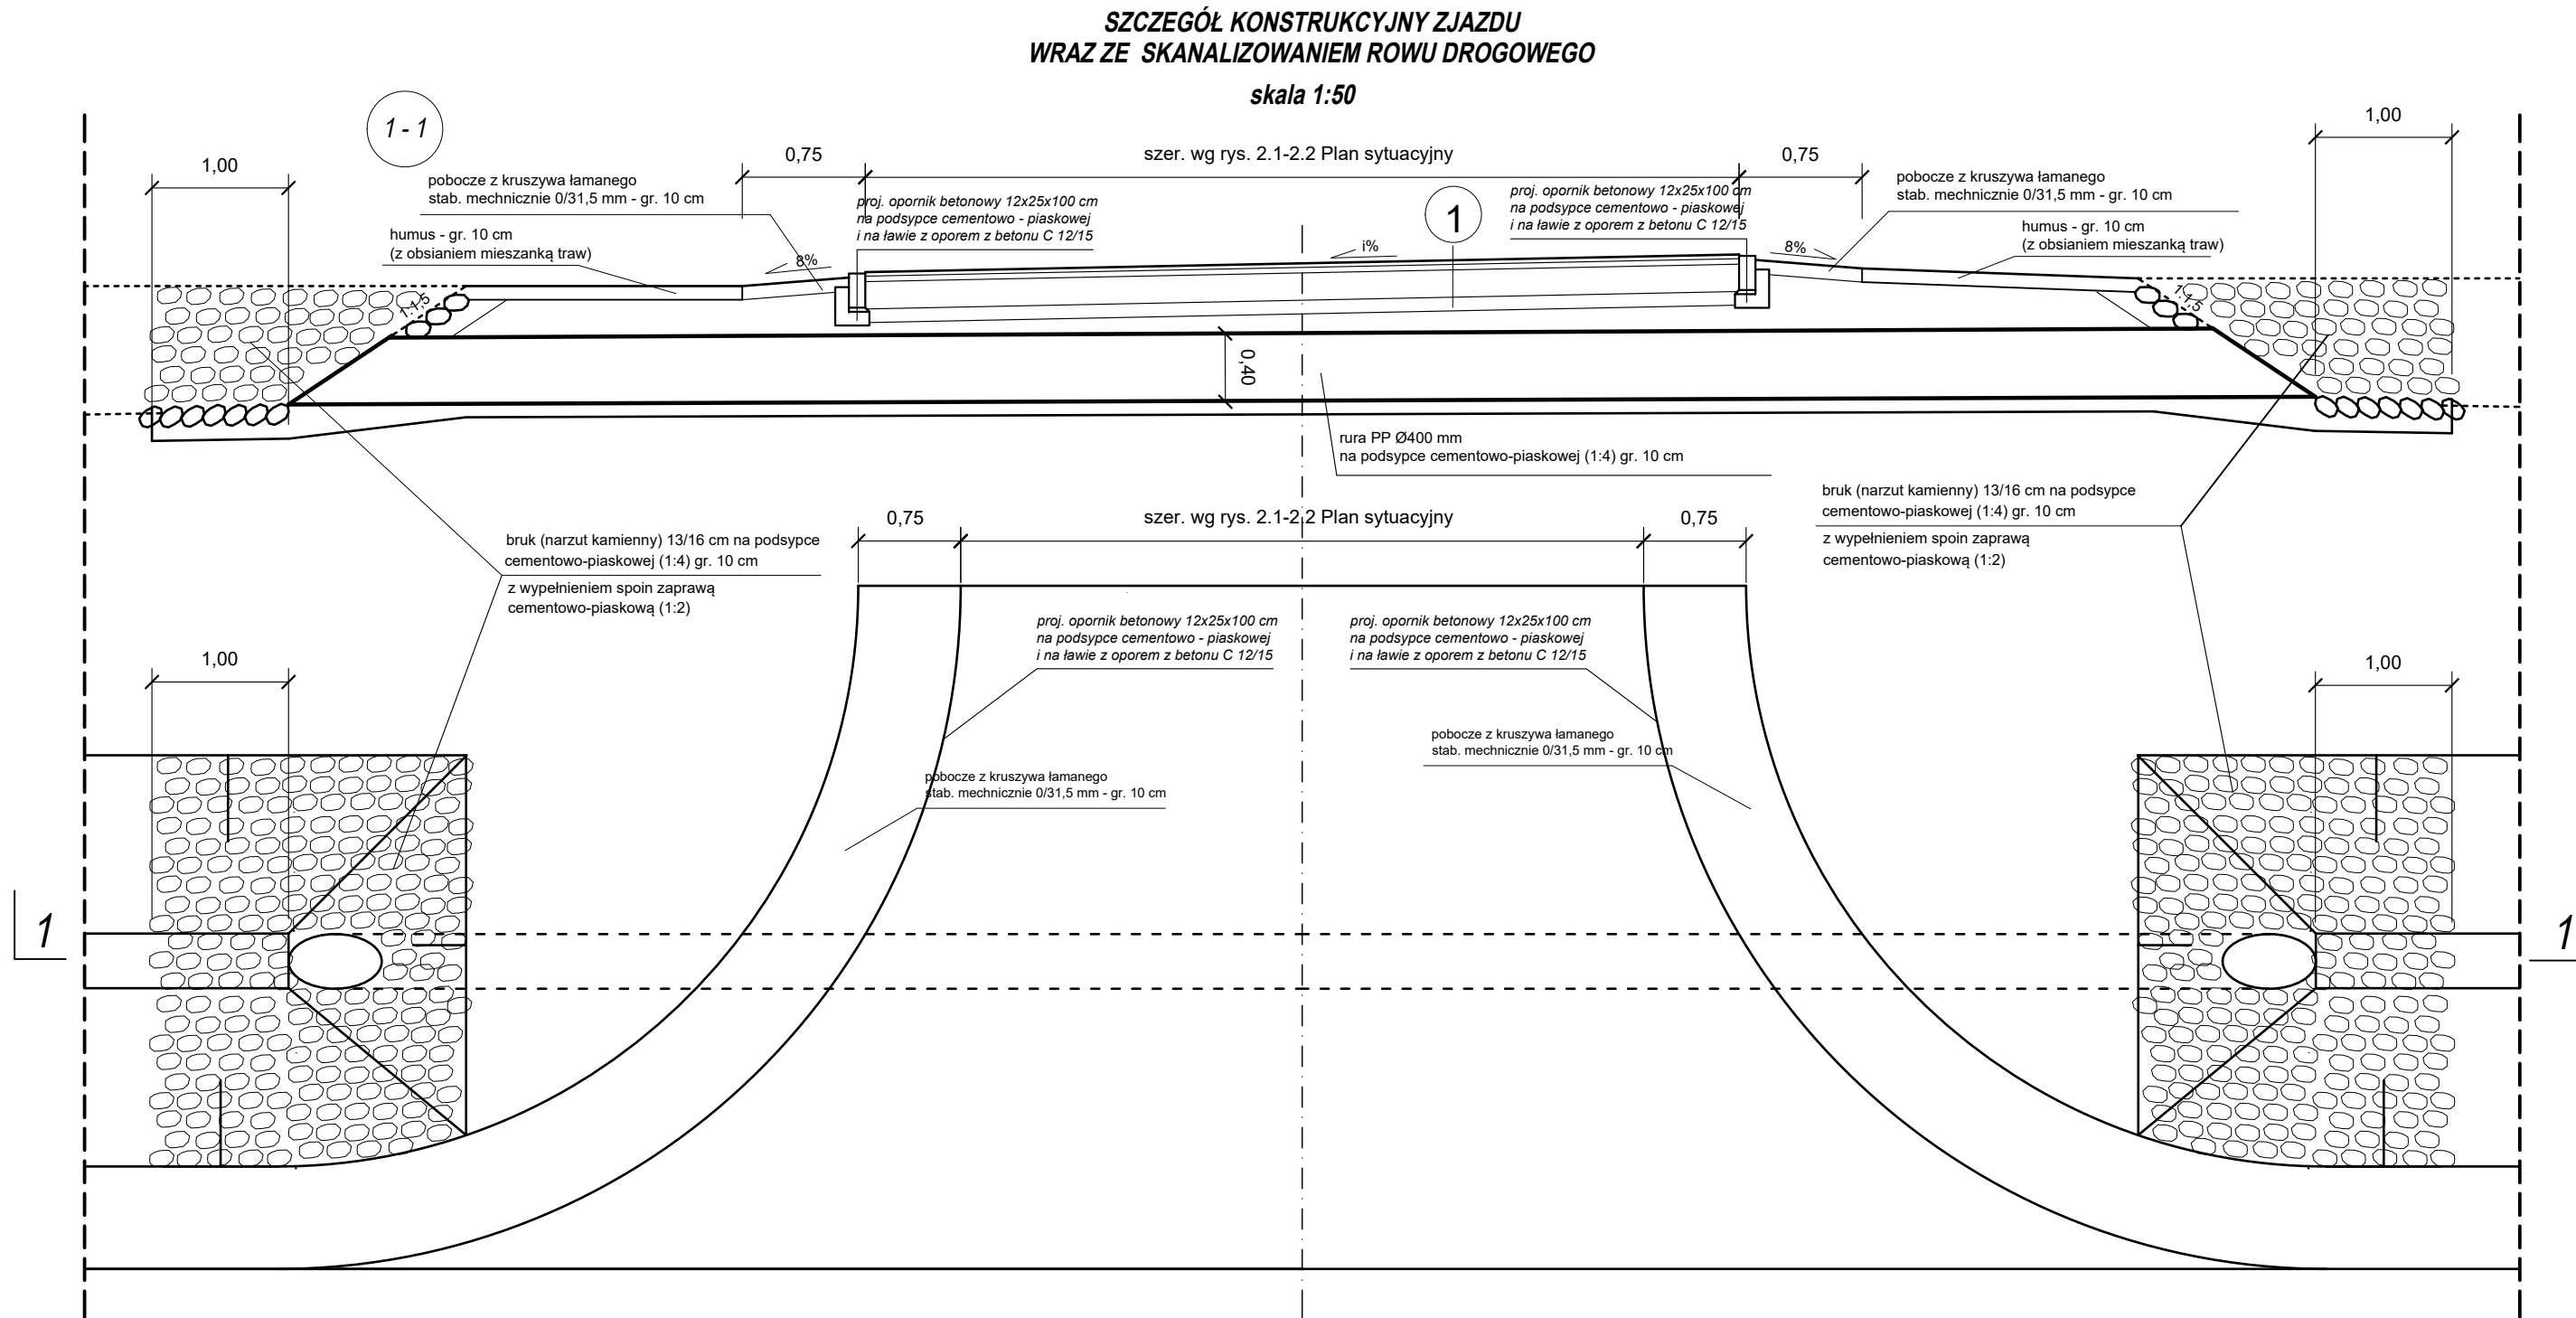

LEGENDA

- opornik betonowy 12x25x100 cm
- podsyпка cementowo-piaskowa (1:4), gr. 3 cm
- ława betonowa z oporem z betonu C12/15

Investor		Jednostka projektowa			
 <div>Gmina Margonin ul. Kościuszki 13 64-830 Margonin</div>		 <div>os. Lotnictwa Polskiego 16a/30, 60-406 Poznań tel. +48 613 070 170 e-mail: biuro@drogcd.pl</div>			
Zadanie	Przebudowa drogi gminnej w miejscowości Radwanki				
Rysunek	Przekrój normalny Szczegóły konstrukcyjne				
Projektant branży drogowej	mgr inż. Maciej NOWAK	WKP/0089/POOD/08 uprawnienia budowlane do projektowania bez ograniczeń w specjalności drogowej	Podpis		
Sprawdzający branży drogowej	mgr inż. Tomasz WITCZAK	WKP/0095/POOD/12 uprawnienia budowlane do projektowania bez ograniczeń w specjalności drogowej	Podpis		
Stadium	Branża	Skala	Data	Nr rysunku	
Projekt budowlany	Drogowa	1:50	03.2020	3.0	