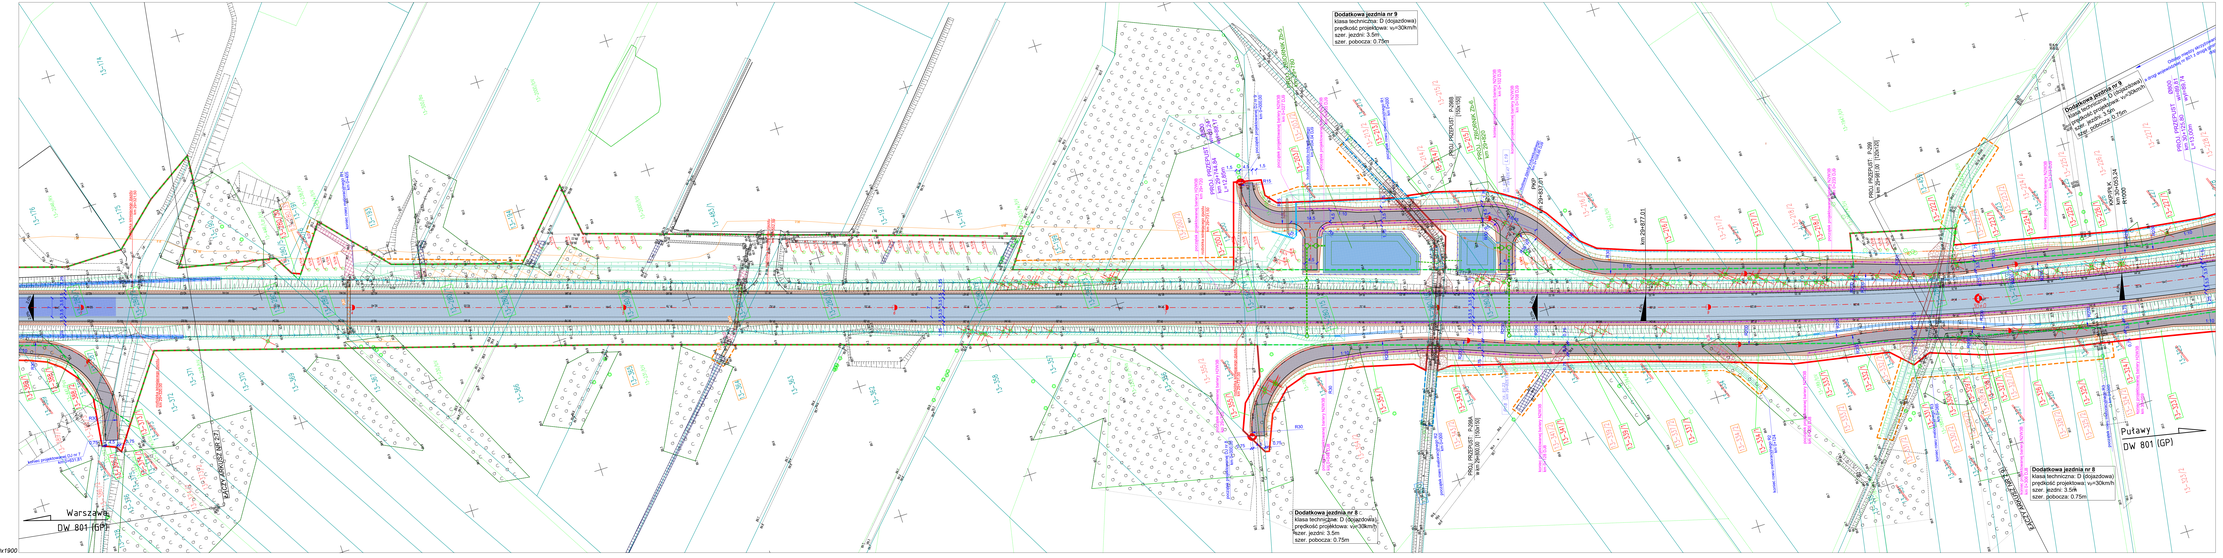
Dodatkowa jezdnia nr 9
klasa techniczna: D (dojazdowa)
prędkość projektowa: v=30km/h
szer. jezdni: 3.5m
szer. pobocza: 0.75m
Dodatkowa jezdnia nr 9
klasa techniczna: D (dojazdowa)
prędkość projektowa: v=30km/h
szer. jezdni: 3.5m
szer. pobocza: 0.75m
Dodatkowa jezdnia nr 8 -
klasa techniczna: D (dojazdowa)
prędkość projektowa: v=30km/h
szer. jezdni: 3.5m
szer. pobocza: 0.75m
Dodatkowa jezdnia nr 8
klasa techniczna: D (dojazdowa)
prędkość projektowa: v=30km/h
szer. jezdni: 3.5m
szer. pobocza: 0.75m
Warszawa
DW 801 (GP)
Putawy
DW 801 (GP)
KONTRAKTOWA 24
R=1000
KONTRAKTOWA 25
R=1000
KONTRAKTOWA