
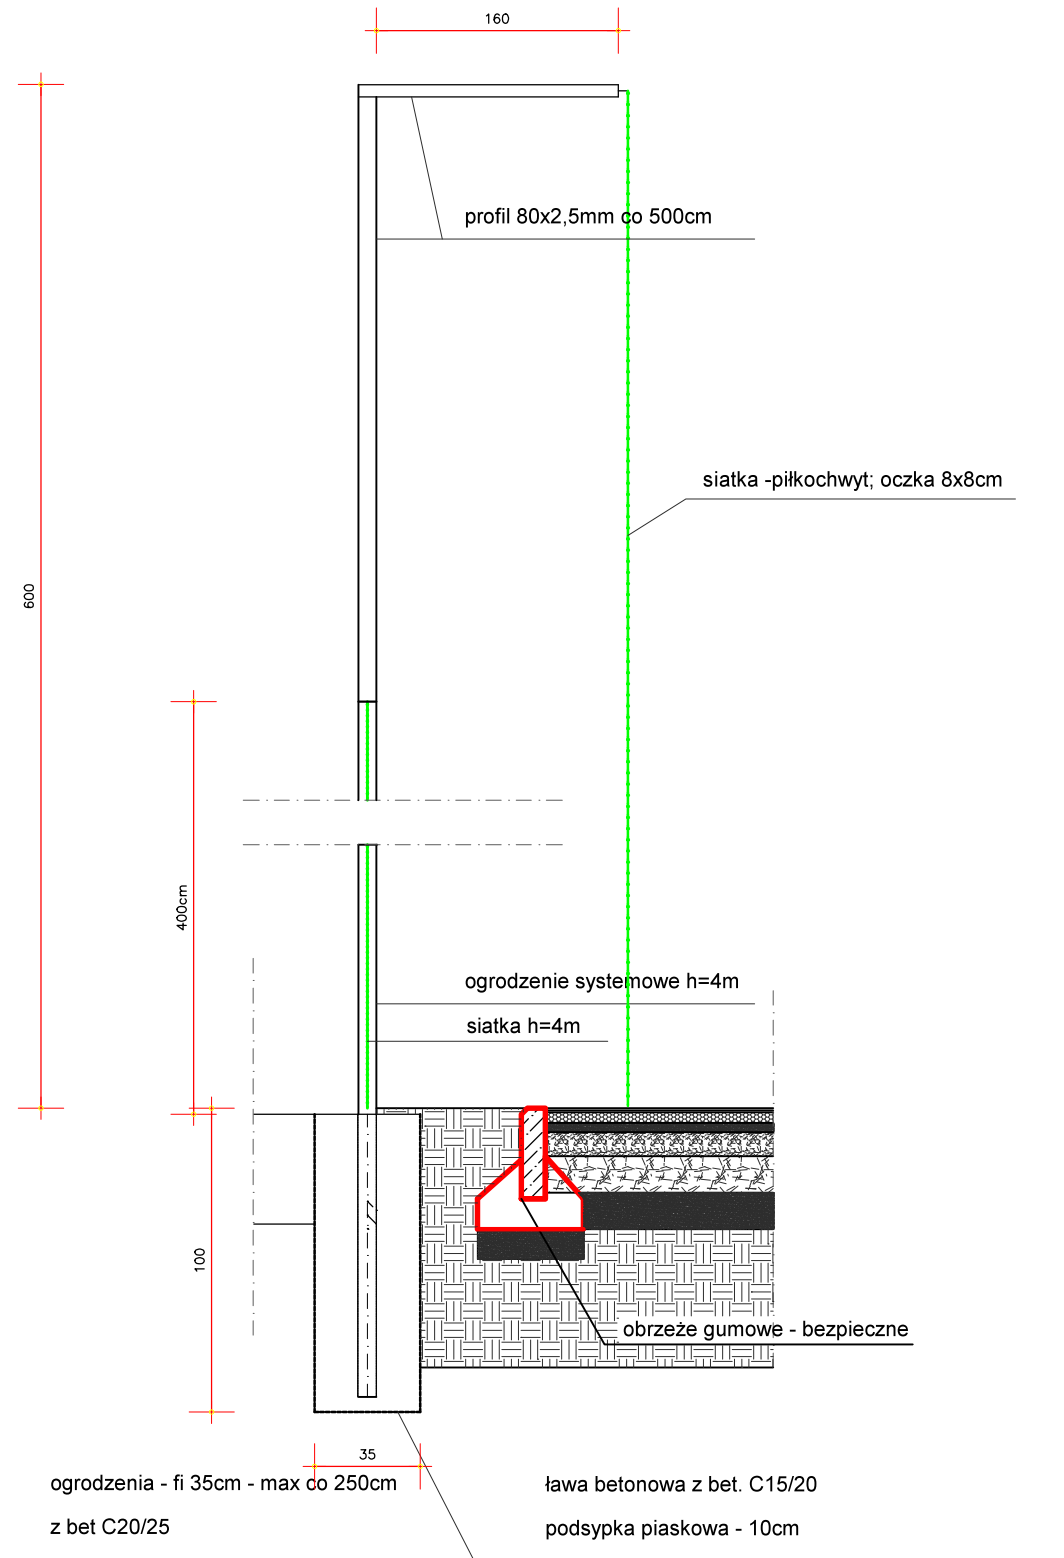
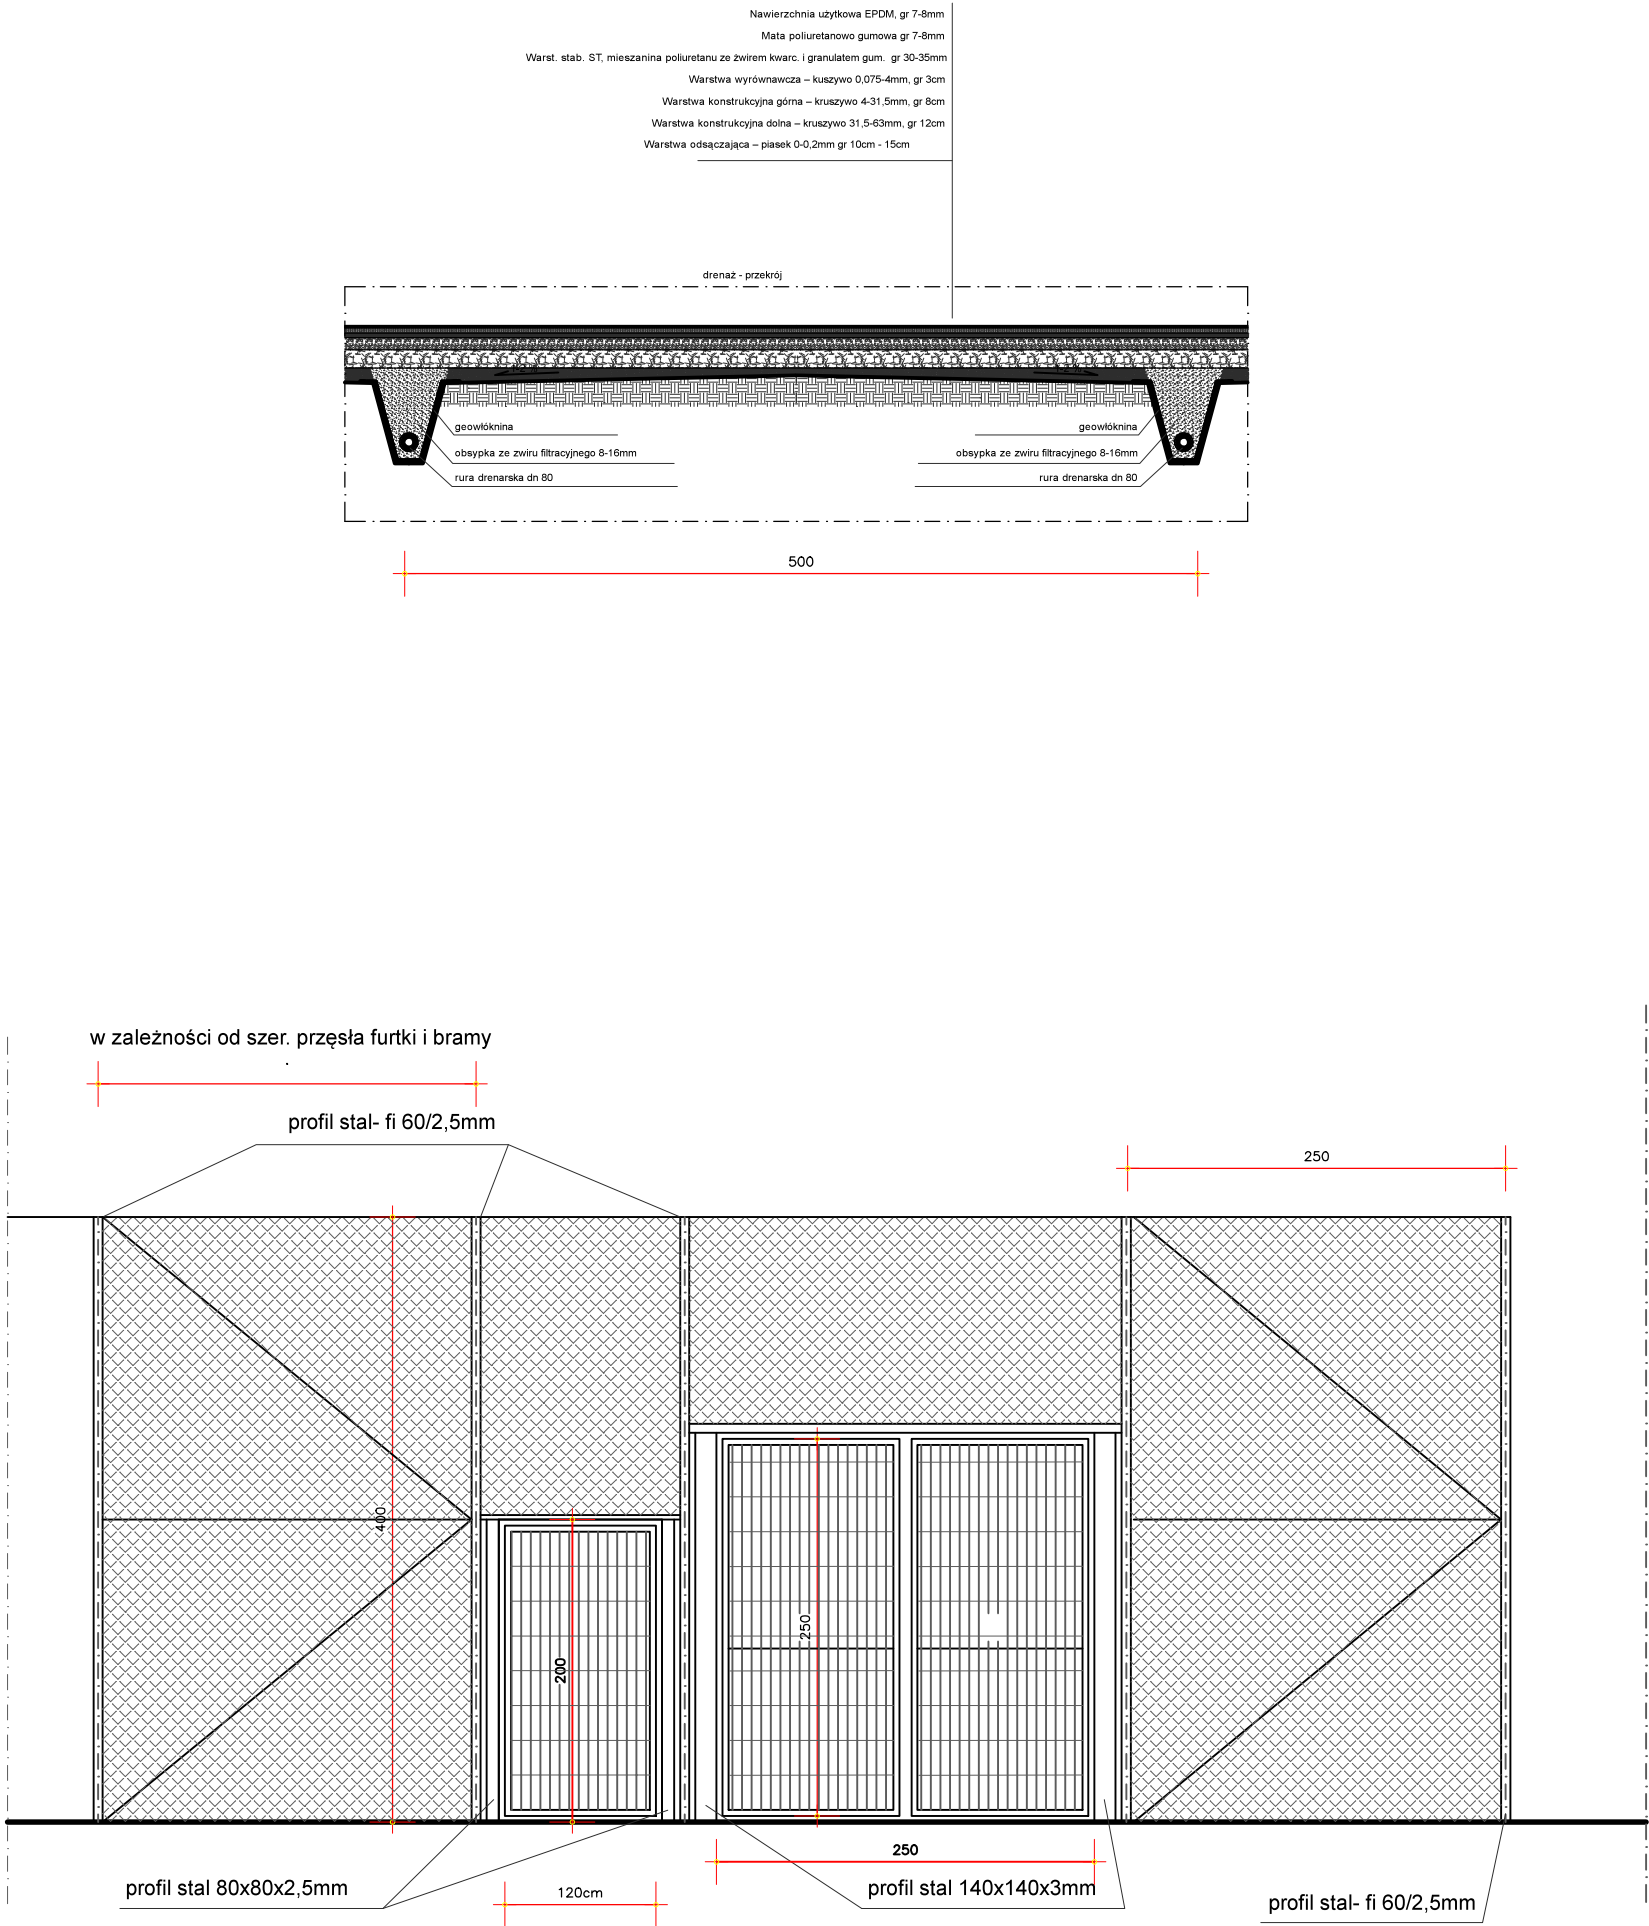




piłkochwyty w ogrodzeniu skala 1:25

		Usługi Projektowe Adam Madrzak 58-100 Świdnica, Bolescin 48d		NIP 884-101-18-39 REGON 890242640 kom. 502 509 850 e-mail: adam1703@gmail.com	
ZADANIE:		BUDOWA BOISKA WIELOFUNKCYJNEGO z oświetleniem hybrydowym			
ADRES:		Rusko , dz. nr 162, gmina Strzegom			
INWESTOR:		Gmina Strzegom			
ADRES:		58-150 Strzegom, Rynek 38			
Architekt:		Adam Madrzak			
nr upr.:		UAN.V-7342/3/135/94			
nazwa pliku:		rusko		data: 2022-03	
skala: 1 : 50, 25		OGRODZENIE, DRENAŻ, PIŁKOCHWYTY			
Rys nr 4					



piłkochwyty w ogrodzeniu skala 1:25



<div><div><div></div><div>ABM</div><div>PROJEKT</div></div><div><div>Usługi Projektowe Adam Mądrzak</div><div>58-100 Świdnica, Bolescin 48d</div></div></div> <div><div>NIP 884-101-18-39 REGON 890242640</div><div>kom. 502 509 850 e-mail: adam1703@gmail.com</div></div>	
ZADANIE: BUDOWA BOISKA WIELOFUNKCYJNEGO z oświetleniem hybrydowym	
ADRES: Rusko , dz. nr 162, gmina Strzegom	
INWESTOR: Gmina Strzegom	
ADRES: 58-150 Strzegom, Rynek 38	
Architekt: Adam Mądrzak	
nr upr.: UAN.V-7342/3/135/94	
nazwa pliku: rusko	
data: 2022-03	
skala: 1 : 50, 25	
OGRODZENIE, DRENAŻ, PIŁKOCHWYTY	
Rys nr 4	

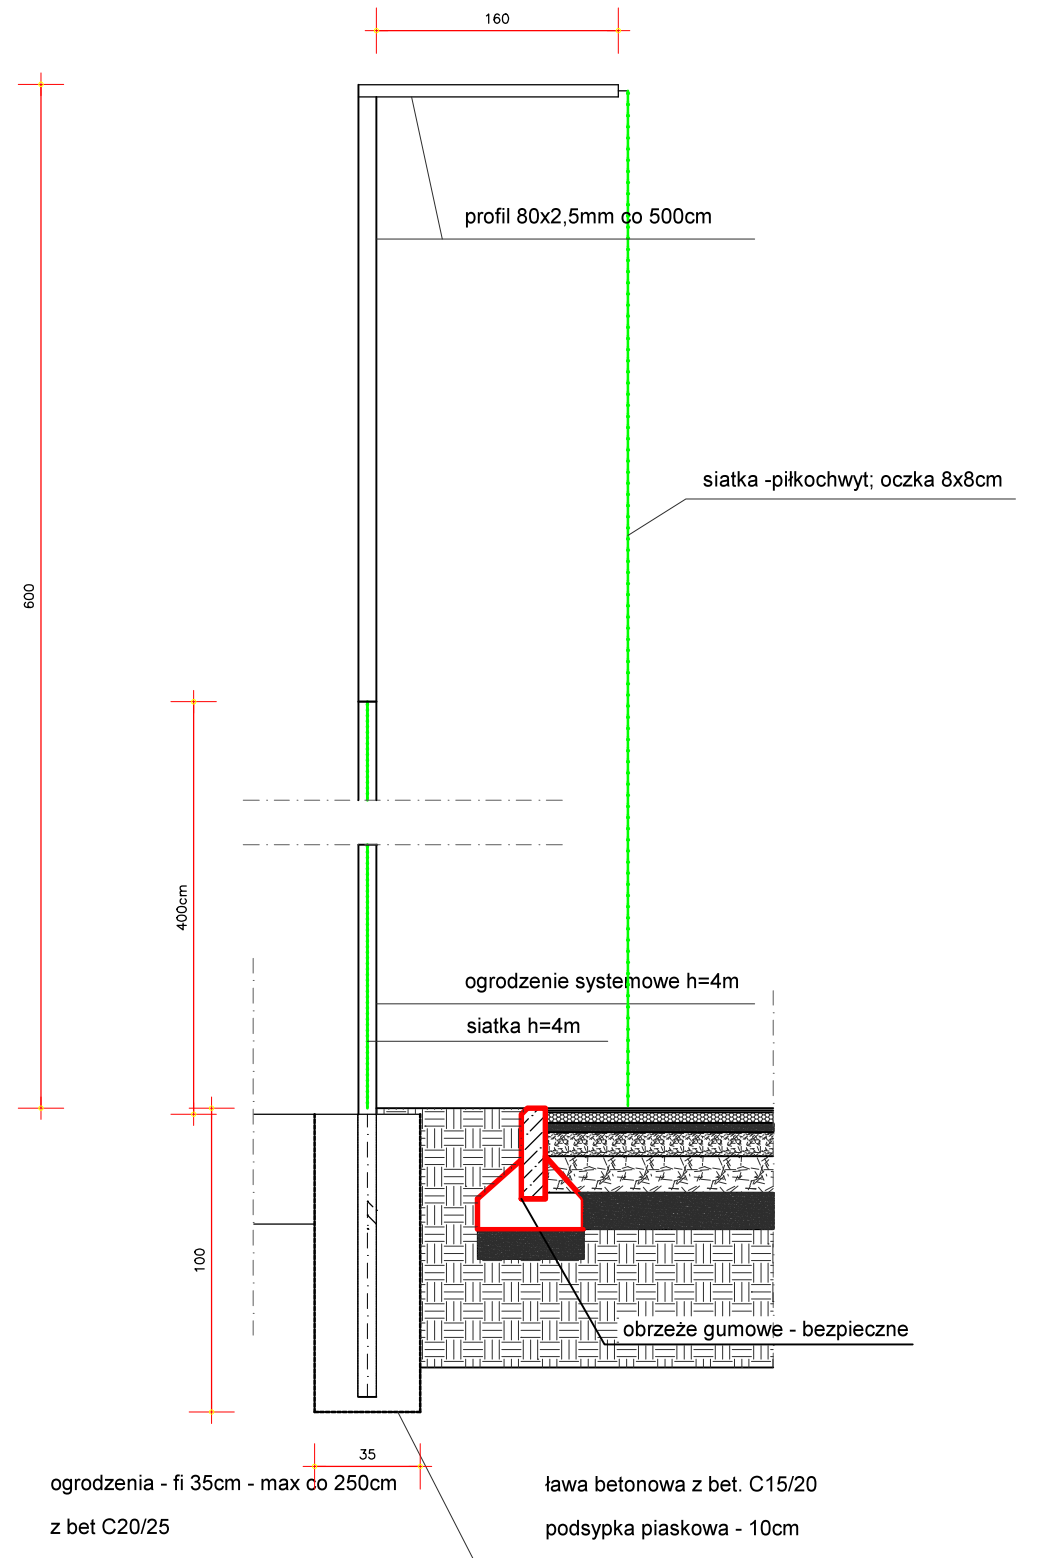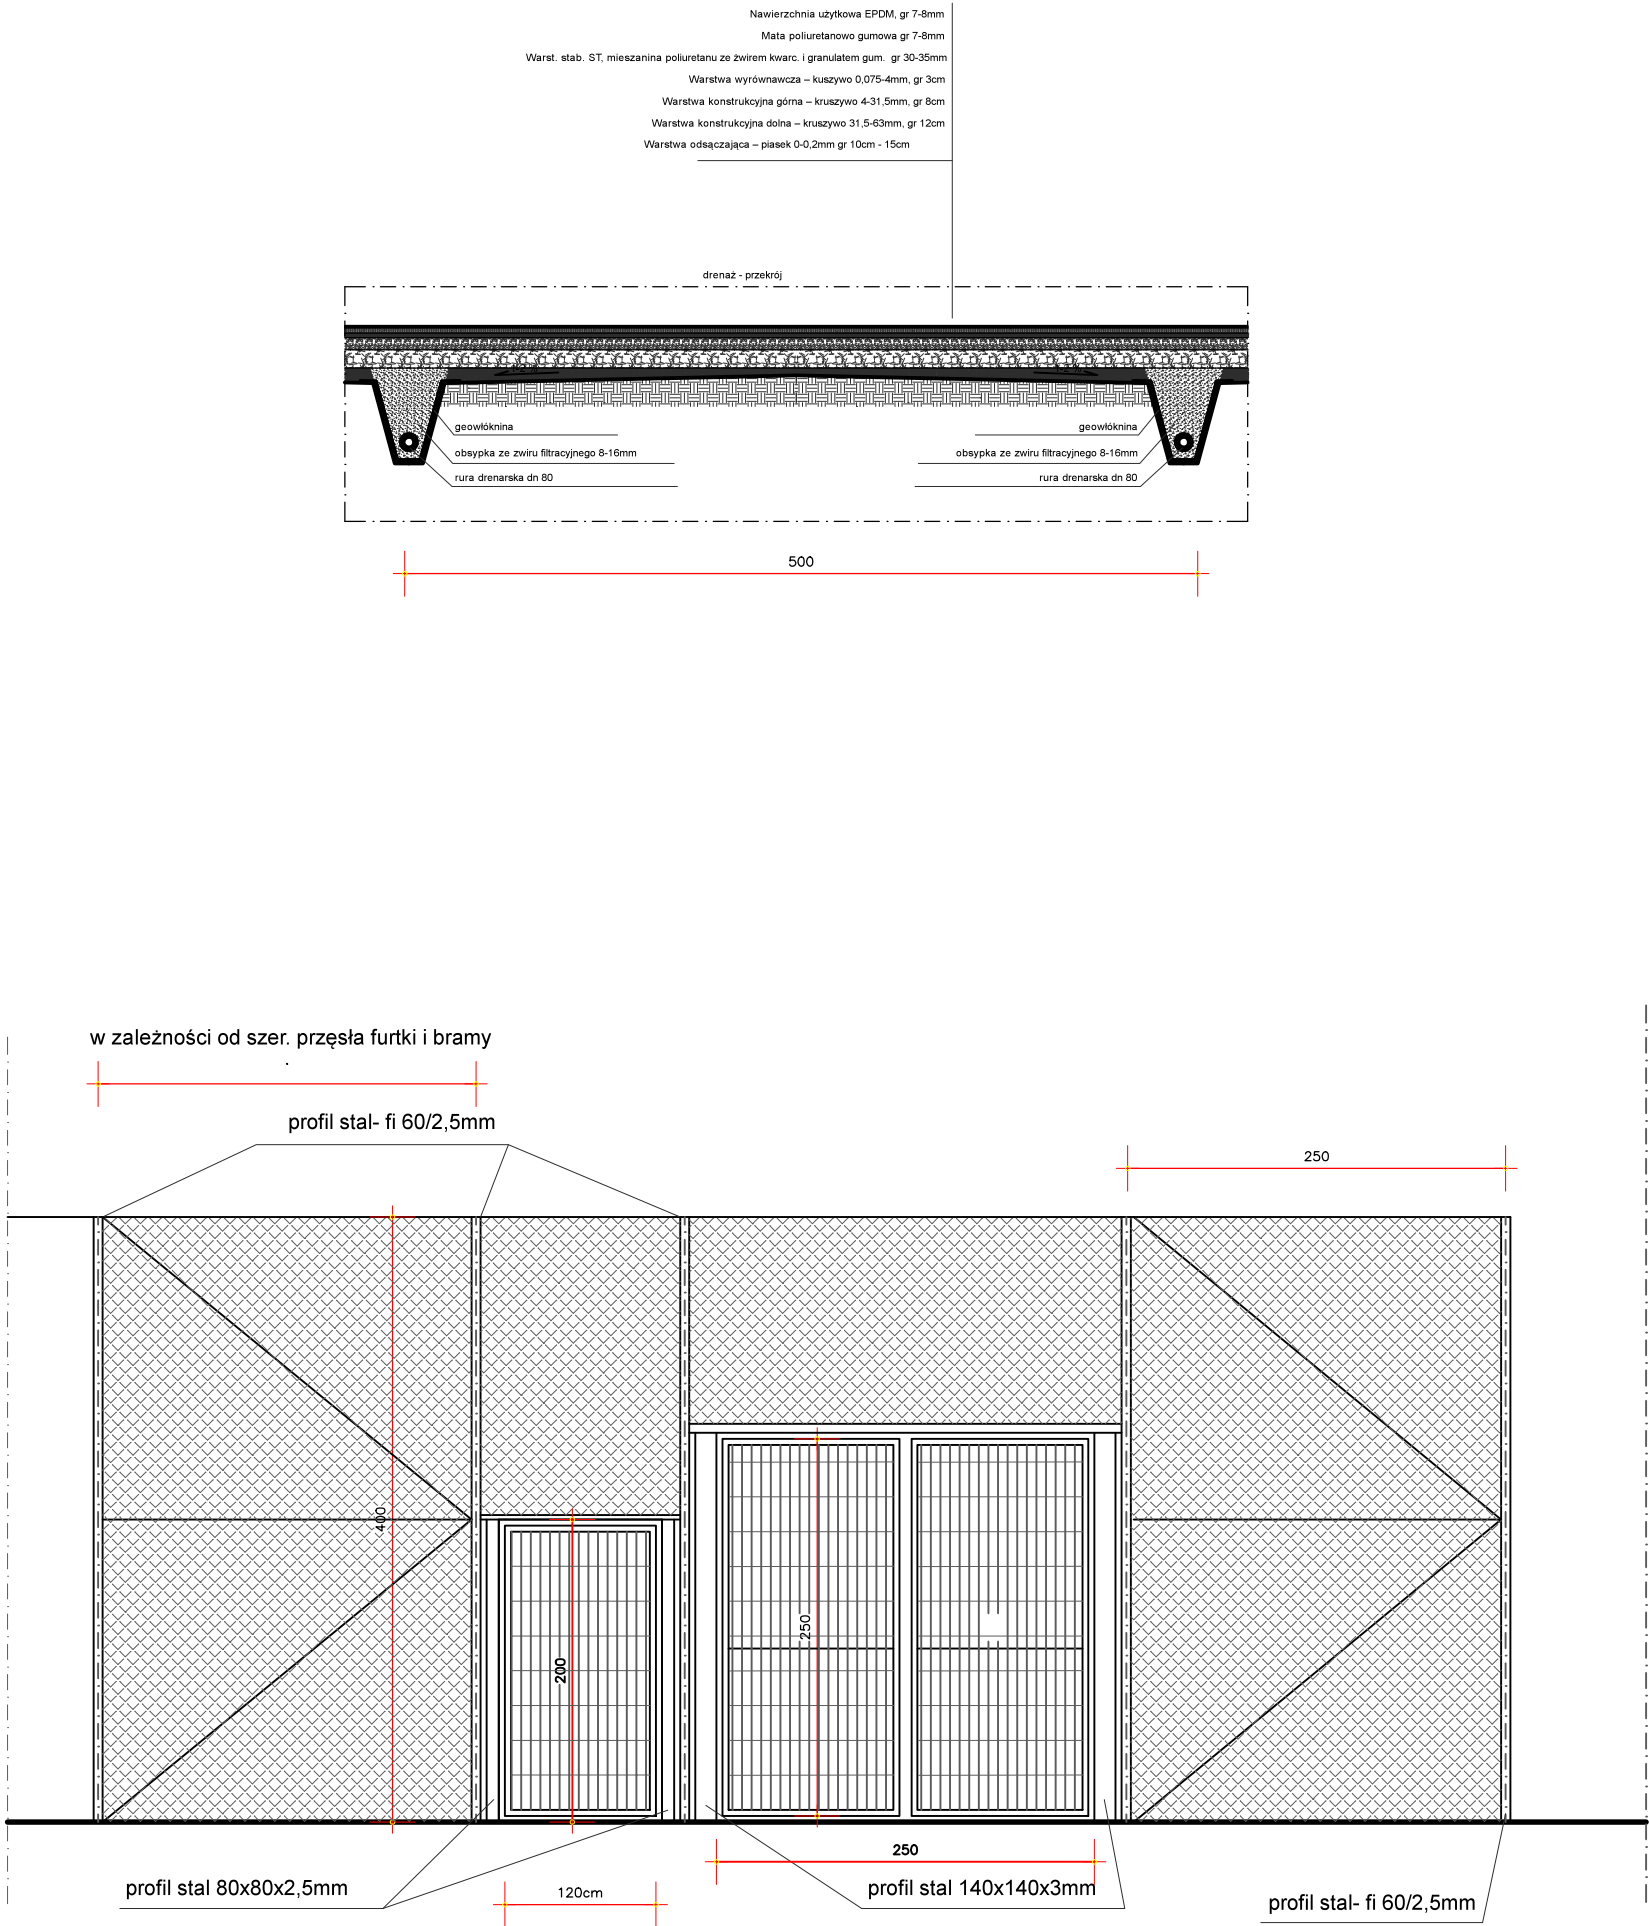

piłkochwyty w ogrodzeniu skala 1:25



<div><div><div></div><div>ABM</div><div>PROJEKT</div></div><div><div>Usługi Projektowe Adam Mądrzak</div><div>58-100 Świdnica, Bolescin 48d</div></div></div> <div><div>NIP 884-101-18-39 REGON 890242640</div><div>kom. 502 509 850 e-mail: adam1703@gmail.com</div></div>	
ZADANIE: BUDOWA BOISKA WIELOFUNKCYJNEGO z oświetleniem hybrydowym	
ADRES: Rusko , dz. nr 162, gmina Strzegom	
INWESTOR: Gmina Strzegom	
ADRES: 58-150 Strzegom, Rynek 38	
Architekt: Adam Mądrzak	
nr upr.: UAN.V-7342/3/135/94	
nazwa pliku: rusko	
data: 2022-03	
skala: 1 : 50, 25	
OGRODZENIE, DRENAŻ, PIŁKOCHWYTY	
Rys nr 4	



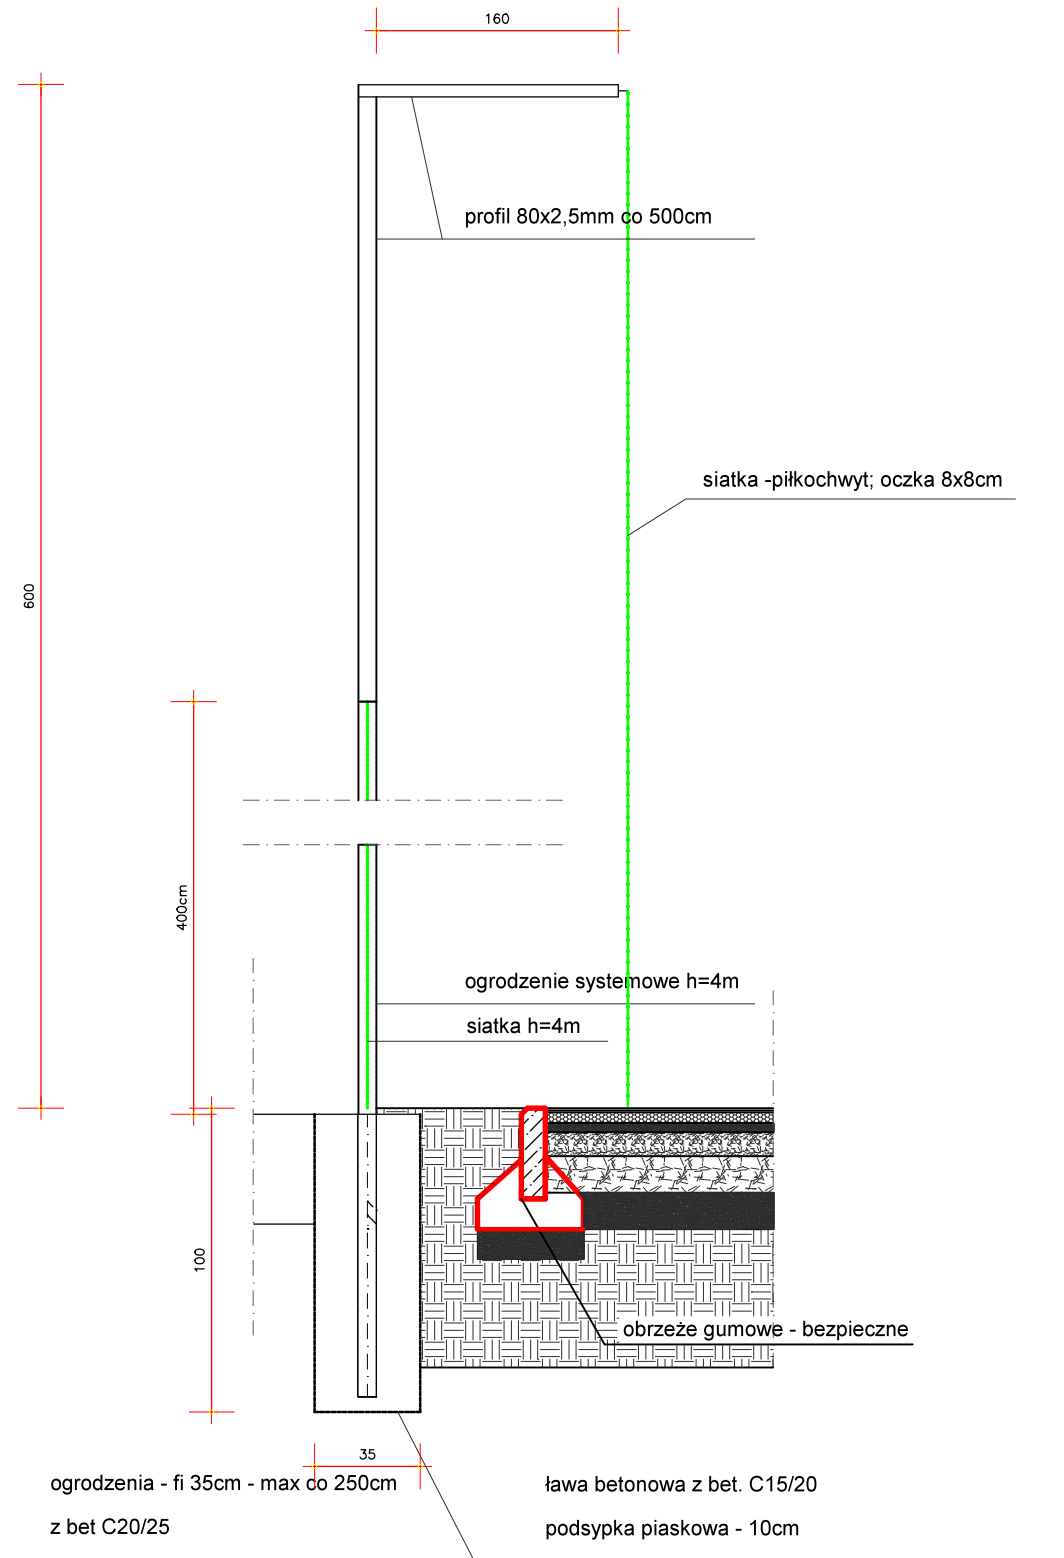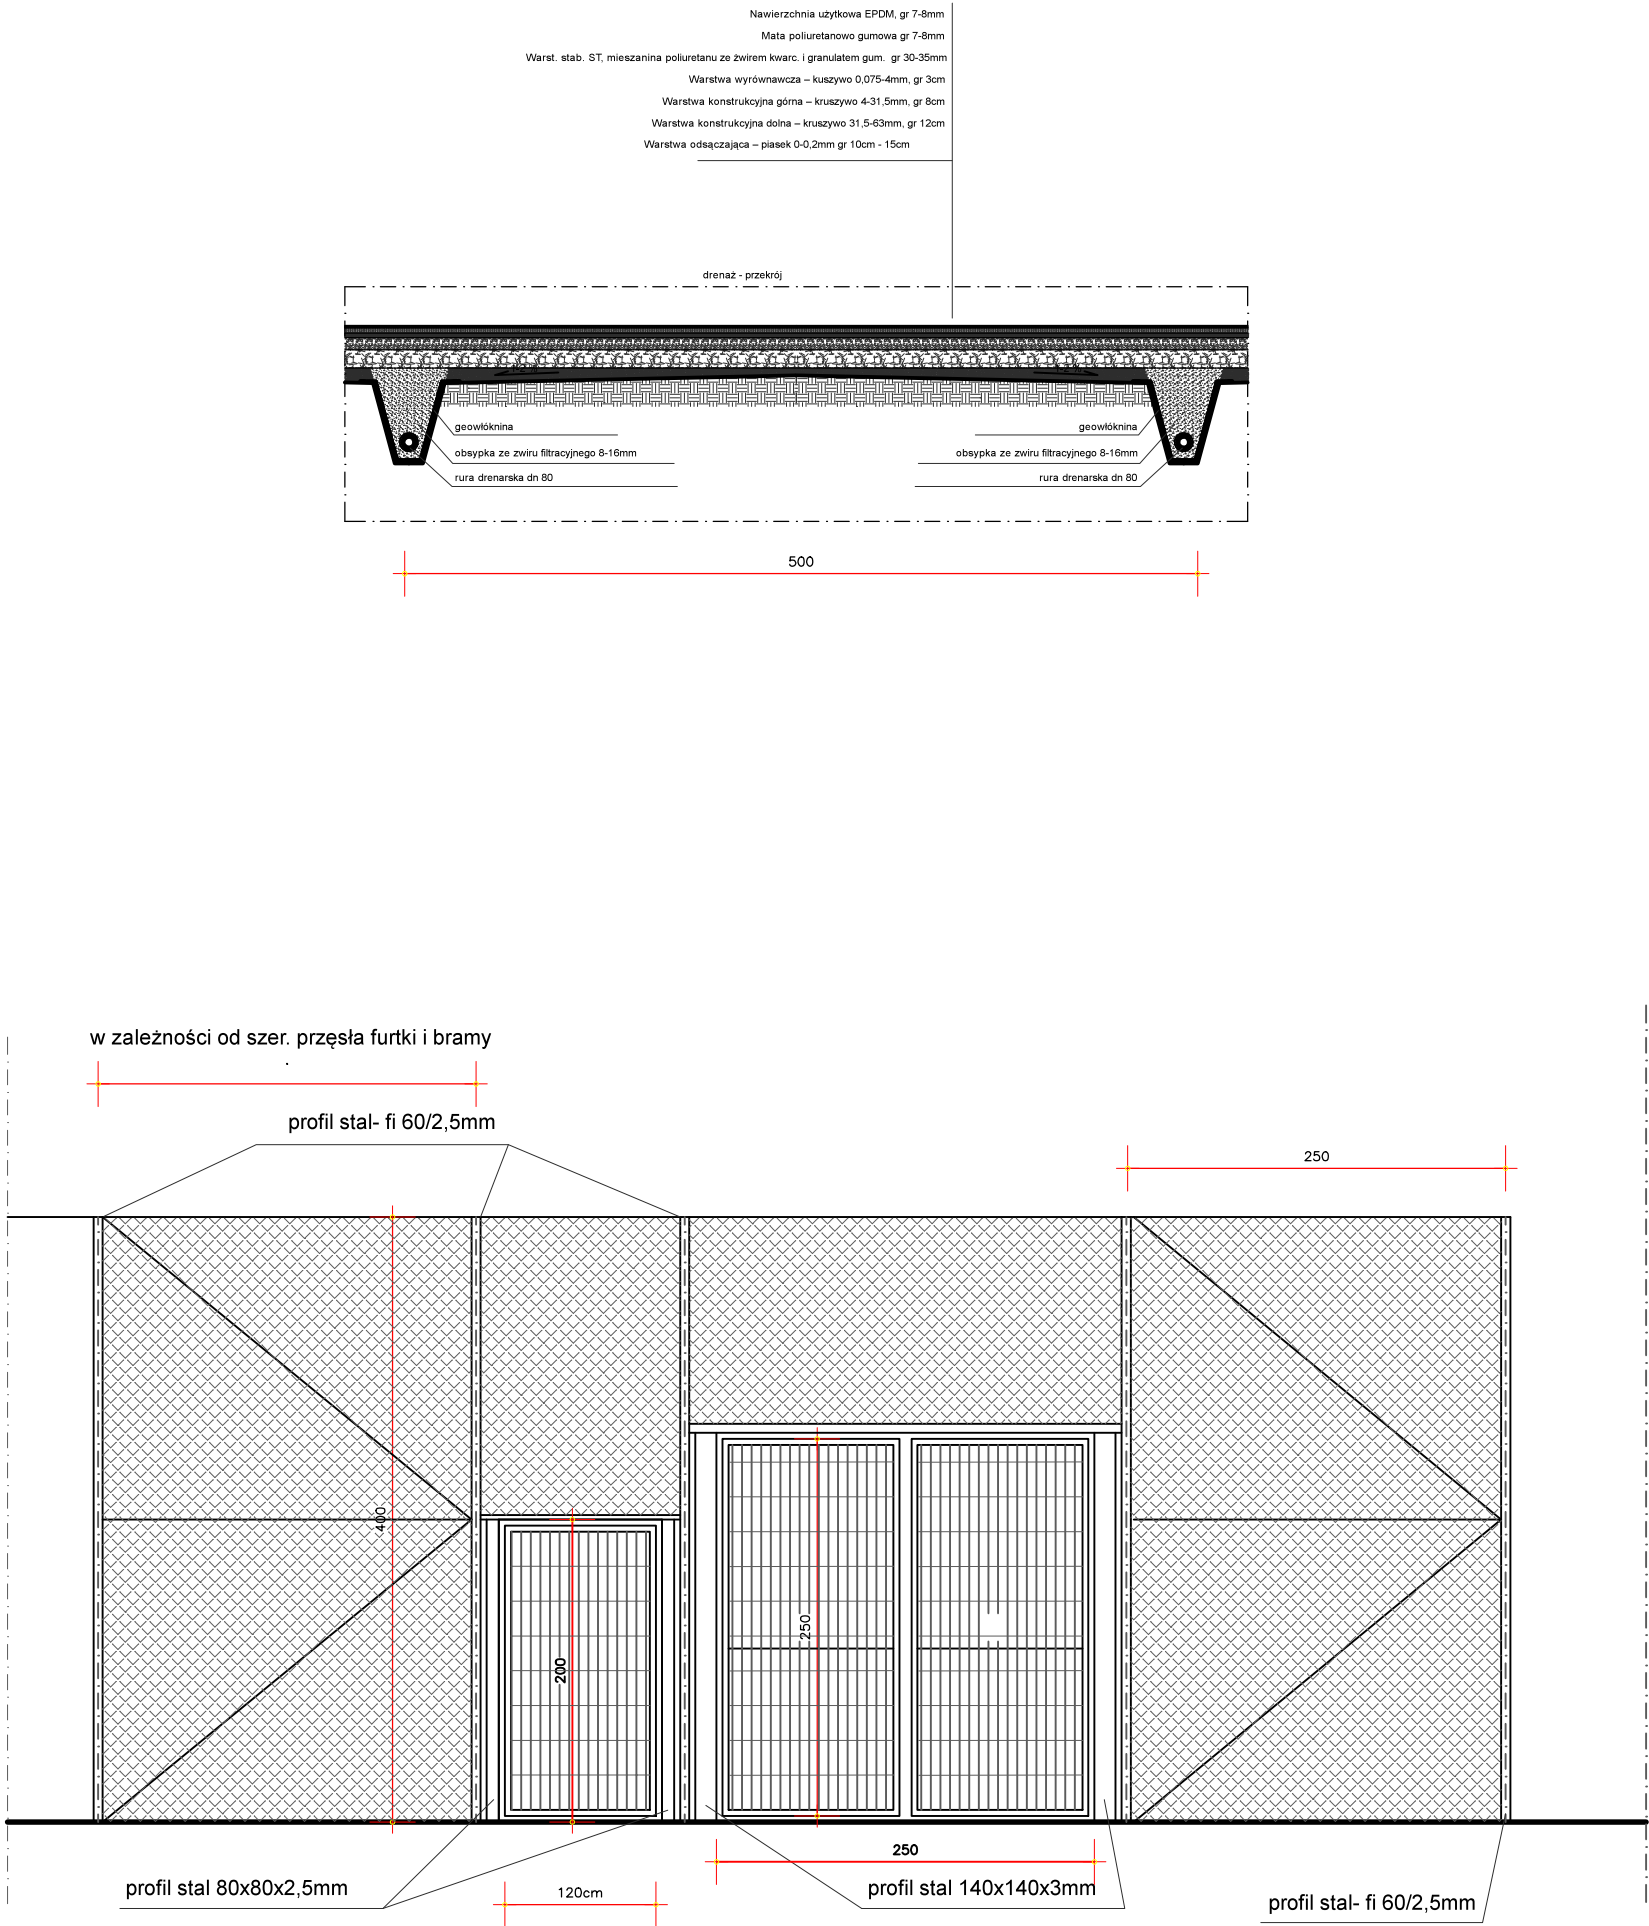

piłkochwyty w ogrodzeniu skala 1:25

<div><div><div></div><div>ABM</div><div>PROJEKT</div></div><div><div>Usługi Projektowe Adam Madrzak</div><div>58-100 Świdnica, Bolescin 48d</div></div></div> <div><div>NIP 884-101-18-39 REGON 890242640</div><div>kom. 502 509 850 e-mail: adam1703@gmail.com</div></div>	
ZADANIE: BUDOWA BOISKA WIELOFUNKCYJNEGO z oświetleniem hybrydowym	
ADRES: Rusko , dz. nr 162, gmina Strzegom	
INWESTOR: Gmina Strzegom	
ADRES: 58-150 Strzegom, Rynek 38	
Architekt: Adam Madrzak	
nr upr.: UAN.V-7342/3/135/94	
nazwa pliku: rusko	
data: 2022-03	
skala: 1 : 50, 25	
OGRODZENIE, DRENAŻ, PIŁKOCHWYTY	
Rys nr 4	

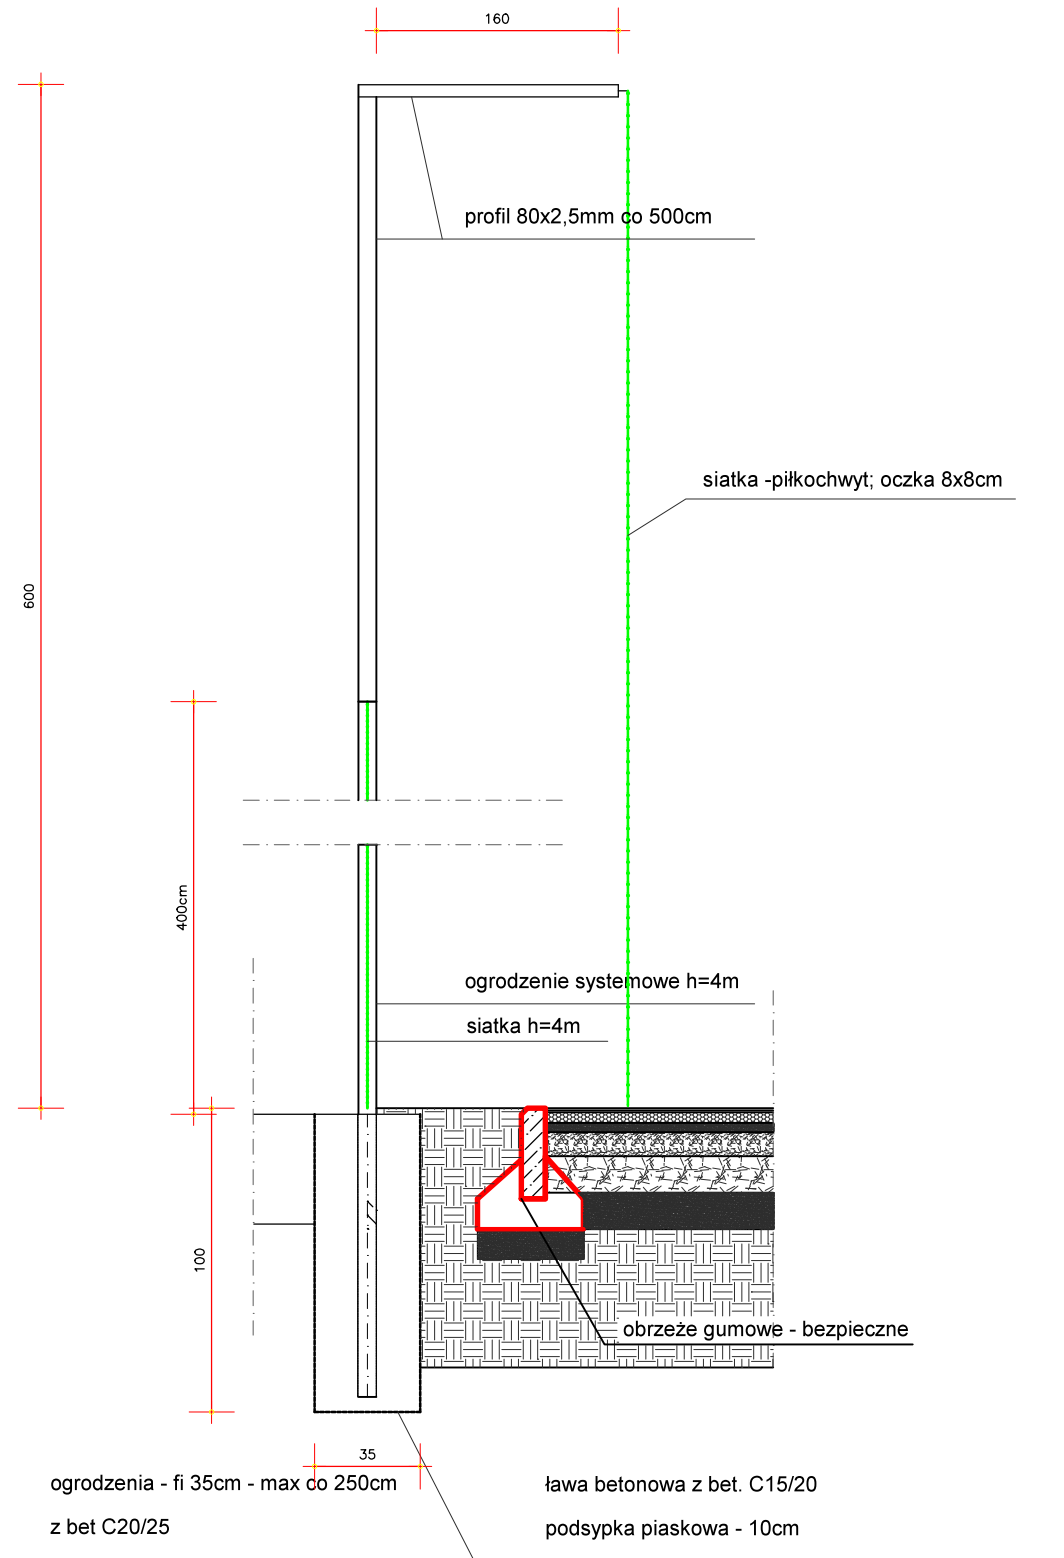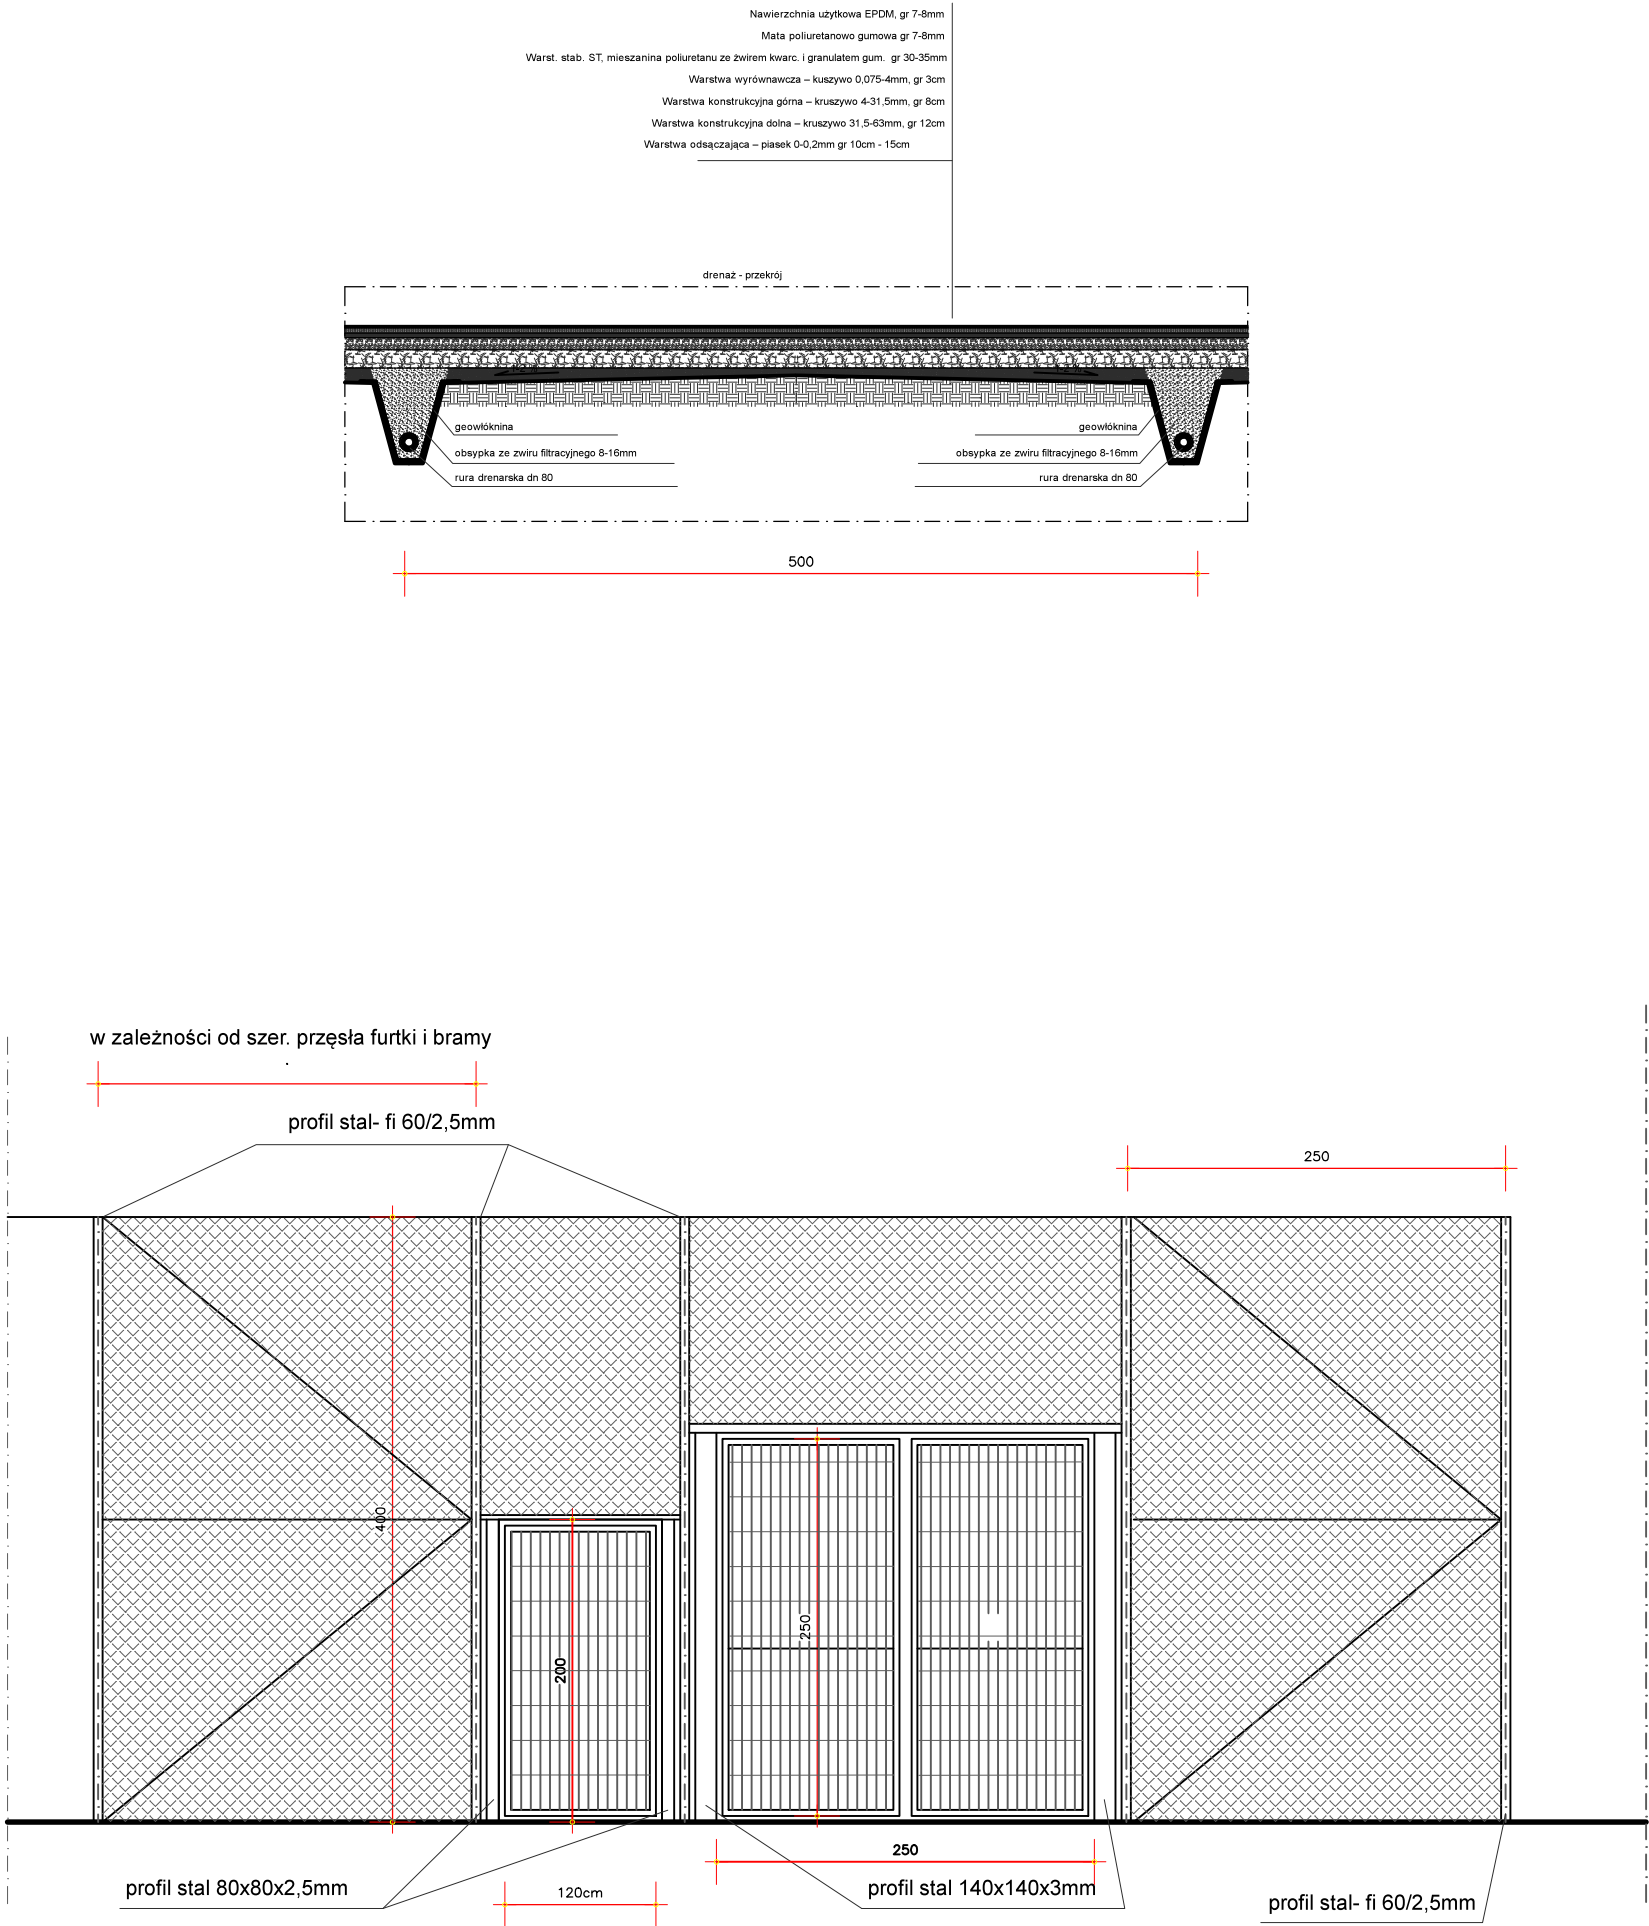

piłkochwyty w ogrodzeniu skala 1:25

<div><div><div></div><div>ABM</div><div>PROJEKT</div></div><div><div>Usługi Projektowe Adam Madrzak</div><div>58-100 Świdnica, Bolescin 48d</div></div></div> <div><div>NIP 884-101-18-39 REGON 890242640</div><div>kom. 502 509 850 e-mail: adam1703@gmail.com</div></div>	
ZADANIE: BUDOWA BOISKA WIELOFUNKCYJNEGO z oświetleniem hybrydowym	
ADRES: Rusko , dz. nr 162, gmina Strzegom	
INWESTOR: Gmina Strzegom	
ADRES: 58-150 Strzegom, Rynek 38	
Architekt: Adam Madrzak	
nr upr.: UAN.V-7342/3/135/94	
nazwa pliku: rusko	
data: 2022-03	
skala: 1 : 50, 25	
OGRODZENIE, DRENAŻ, PIŁKOCHWYTY	
Rys nr 4	