


- UWAGI**
- Rury należy prowadzić w otulinie izolacji termicznej
  - Grzejniki należy wyposażyć w zestaw przyłączeniowy do grzejników z zaworem odciążającym

———— **ZASILANIE**  
 - - - - - **POWRÓT**

<b>Zadanie:</b>		Opracowanie dokumentacji projektowo-kosztorysowej modernizacji Miejskiej i Powiatowej Biblioteki Publicznej w Mysliborzu - wymiana instalacji centralnego ogrzewania		Numer rysunku:	
<b>Adres:</b>		Dz. o nr. ewid. gr. 232/1 obręb 2 Myslibórz		Skala: <b>4</b>	
<b>Nazwa rysunku:</b>		Rozwinięcie instalacji - projekt			
<b>Investor:</b>		Gmina Myslibórz, ul. Rynek im. Jana Pawła II 1, 74-300 Myslibórz			
<b>Instalacje sanitarne</b>		IMIE I NAZWISKO		PODPIS:	
<b>Projektant:</b>		DATA:		NUMER UPRAWNIEN	
Robert Chwyc		Maj 2024		ZAP/0241/PWOS/09 w specjalności instalacyjnej w zakresie sieci instalacji urządzeń ciepłych wentylacyjnych gazowych, wodociągowych i kanalizacyjnych	
<b>Opracował:</b>		Maj 2024			
Paweł Kozanecki					

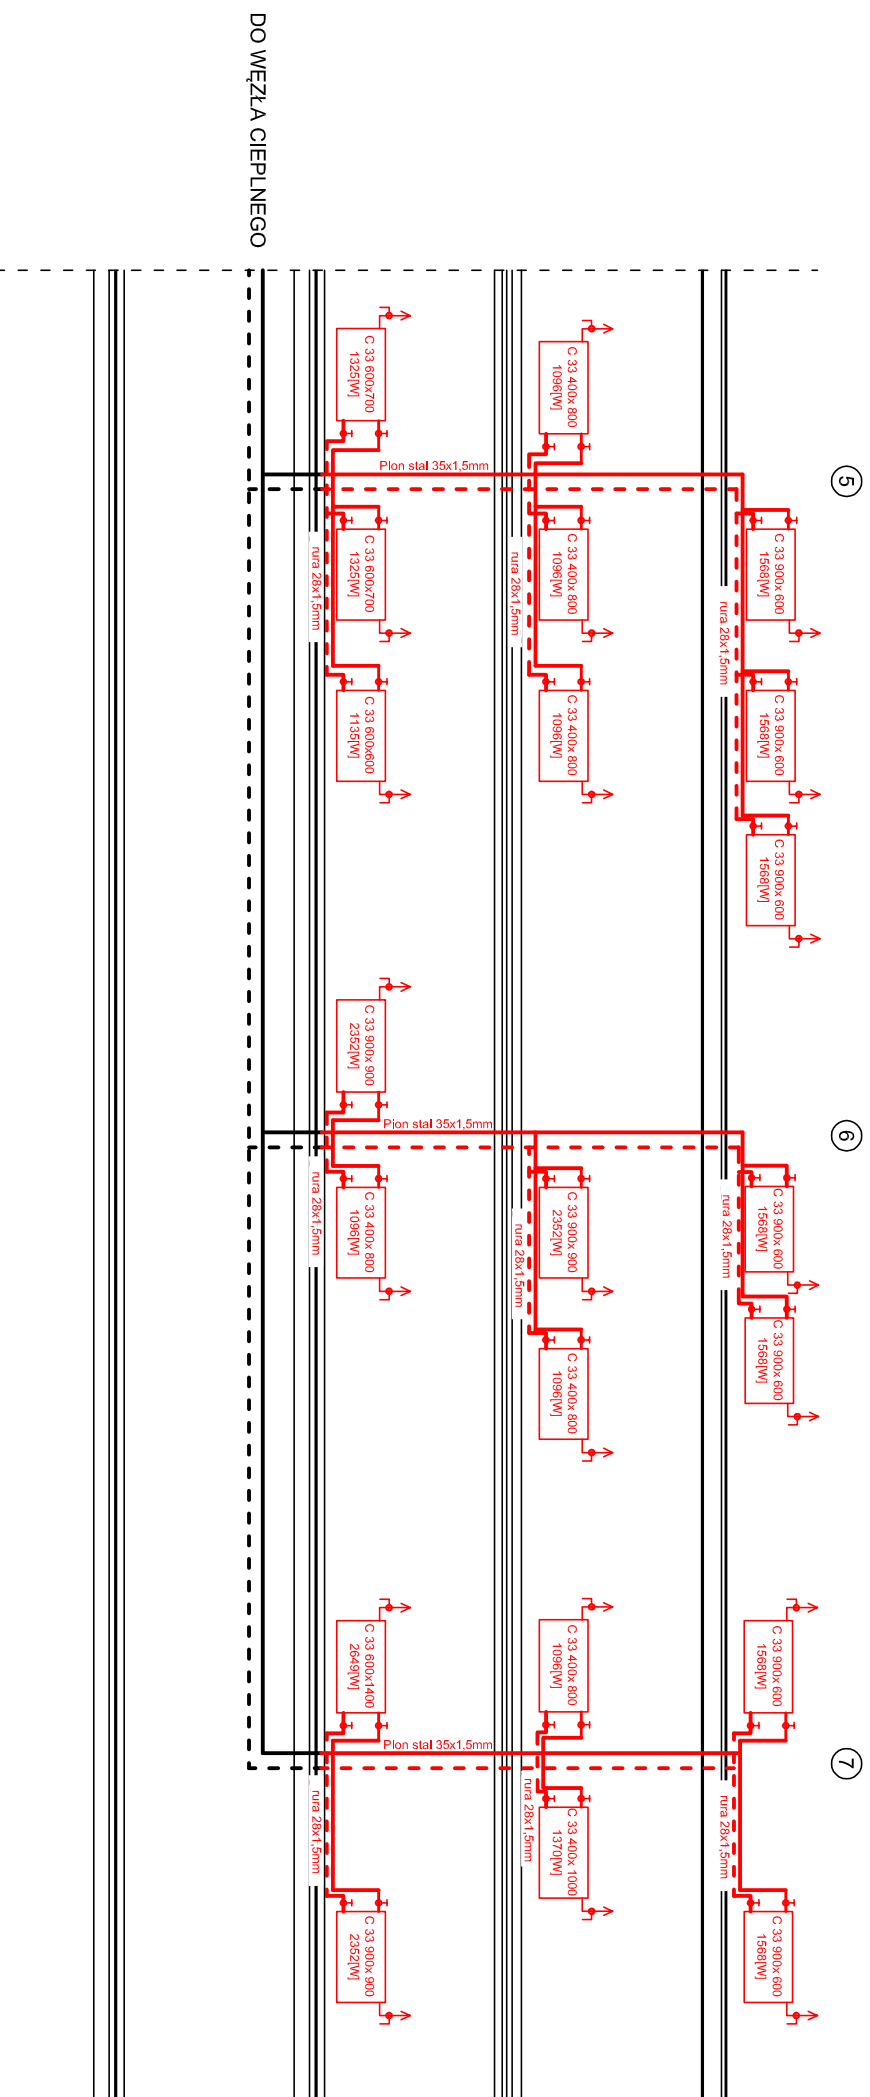

- UWAGI**
- Rury należy prowadzić w otulinie izolacji termicznej
  - Grzejniki należy wyposażyć w zestaw przyłączeniowy do grzejników z zaworem oddcinającym

———— **ZASILANIE**  
 - - - - - **POWRÓT**

<b>Zadanie:</b>		Opracowanie dokumentacji projektowo-kosztorysowej modernizacji Miejskiej i Powiatowej Biblioteki Publicznej w Mysliborzu - wymiana instalacji centralnego ogrzewania		Numer rysunku: <b>5</b>	
<b>Adres:</b>		Dz. o nr. ewid. gr. 232/1 obręb 2 Myslibórz		Skala:  1:100	
<b>Nazwa rysunku:</b>		Rozwinięcie instalacji - projekt			
<b>Investor:</b>		Gmina Myslibórz, ul. Rynek im. Jana Pawła II 1, 74-300 Myslibórz		PODPIS:	
<b>Instalacje sanitarne Projektant:</b>		IMIĘ I NAZWISKO	DATA:	NUMER UPRAWNIENI	
<b>Opracował:</b>		Robert Chwyc	Maj 2024	ZAP/0241/PWOS/09 w szczególności instalacji w zakresie sieci instalacji urządzeń ciepłych wentylacyjnych gazowych, wodociągowych i kanalizacyjnych	
		Paweł Kozanecki	Maj 2024		