


420 x 297

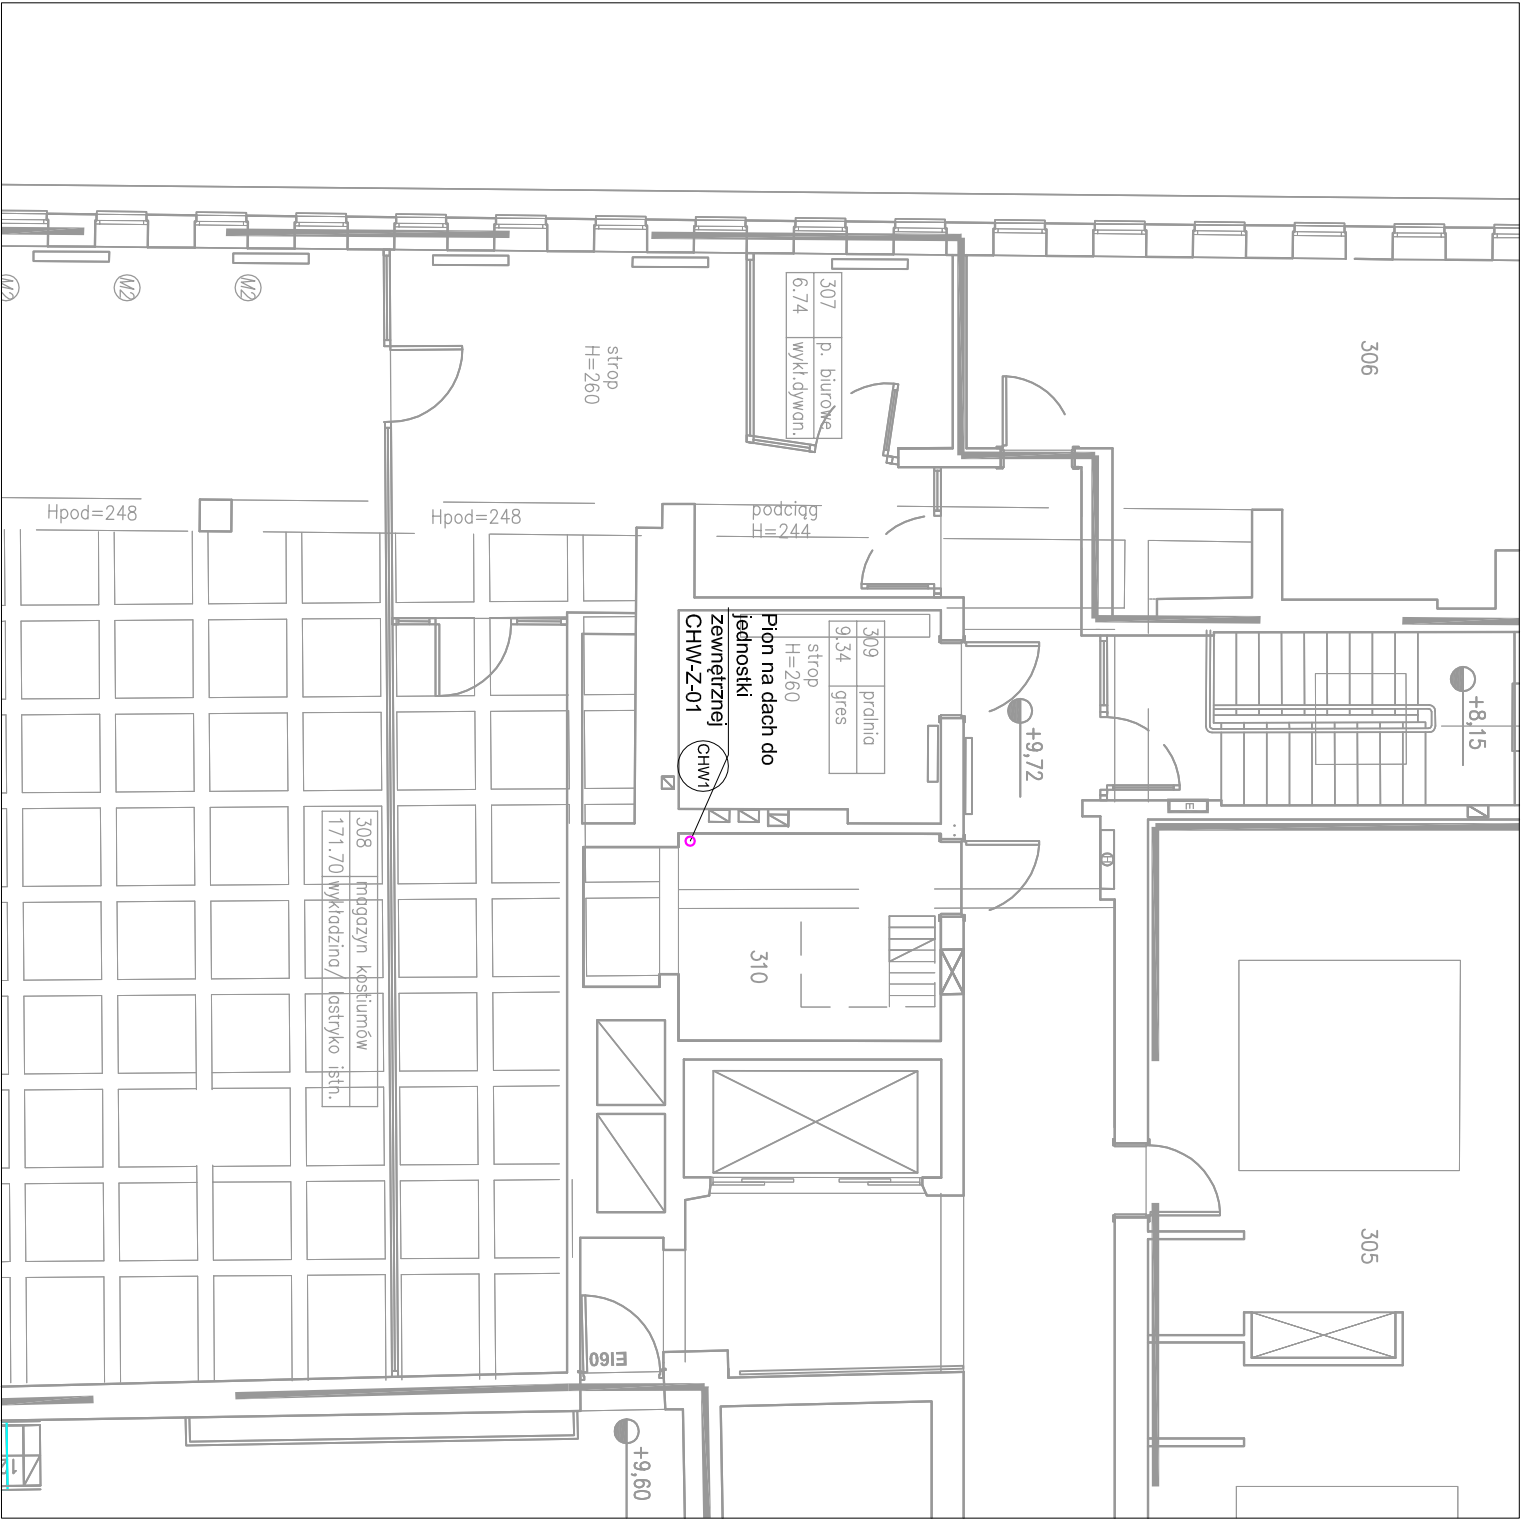

Obszar wskazany na rysunku


Legenda

Instalacja c.o. zasilanie/powrót

Instalacja freonowa ciecz/gaz

CO2

Pion instalacji c.o.

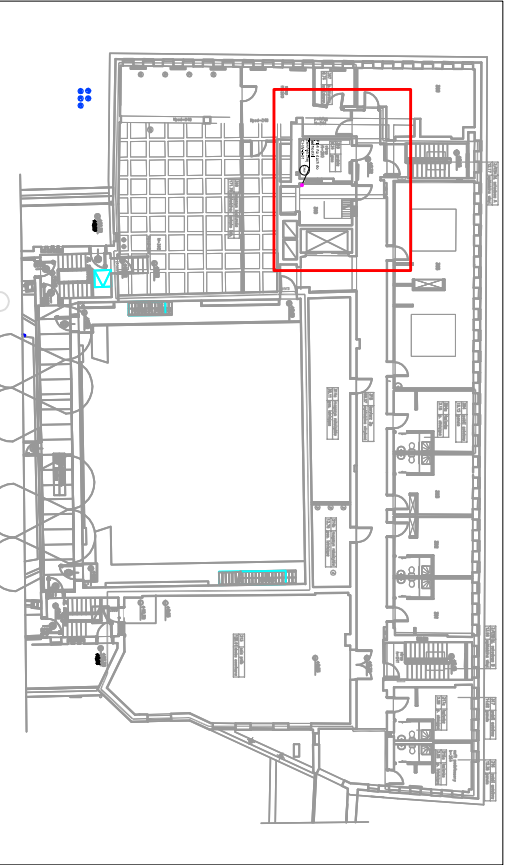

rewizja nr	data	projektant	podpis
TEN RYSUNEK OBLĘTY JEST PRAWAMI AUTORSKIMI FIRMOWARSZTAT ARCHITEKTURY NIE MOŻE BYĆ UŻYWANY ORAZ REPRODUKOWANY W CZĘŚCI LUB CAŁOŚCI BEZ PISEMNEJ ZGODY WSZYSTKIE INFORMACJE OTRZYMANE DROGĄ ELEKTRONICZNĄ WAŻNE SĄ WYŁĄCZNIE WRAZ Z ODPowiednim WYDRUKIEM I PODPISEM			
INWESTOR TEATR WYBRZEŻE ul. Św. Ducha 2, 80-834 GDAŃSK			
PROJEKT MODERNIZACJA POMIESZCZEŃ ZAPLECZA BUDYNKU GŁÓWNEGO TEATRU WYBRZEŻE GDAŃSK UL. ŚW. DUCHA 2 działka nr 236, obr. 89			
WAP A WARSZTAT ARCHITEKTURY ul. Rybnicza 15, 80-834 GDAŃSK 81-444 Sopot, Armii Krajowej 85, tel./faks (58) 551-45-59, www.wapa.pl, pracownia@wapa.pl			
GŁÓWNY PROJEKTANT mgr. inż. MACEJ DOMARACKI upr. nr POM/0272/PWBS/15			
SPRAWDZAJĄCY mgr. inż. KRZYSZTOF DOMARACKI upr. bud. nr POM/0349/PBS/17			
NAZWA OPRACOWANIA PROJEKT WYKONAWCZY			
BRANŻA SANITARNA	NR TECZKI S1	FAZA PW	
RYSUNEK Instalacja klimatyzacji freonowej. Rzut 3 piętra			
SKALA DATA NAZWA PLIKU	1:100 06.03.2023	NR RYSUNKU CO L05	instalacja co i chłodzenie.dwg