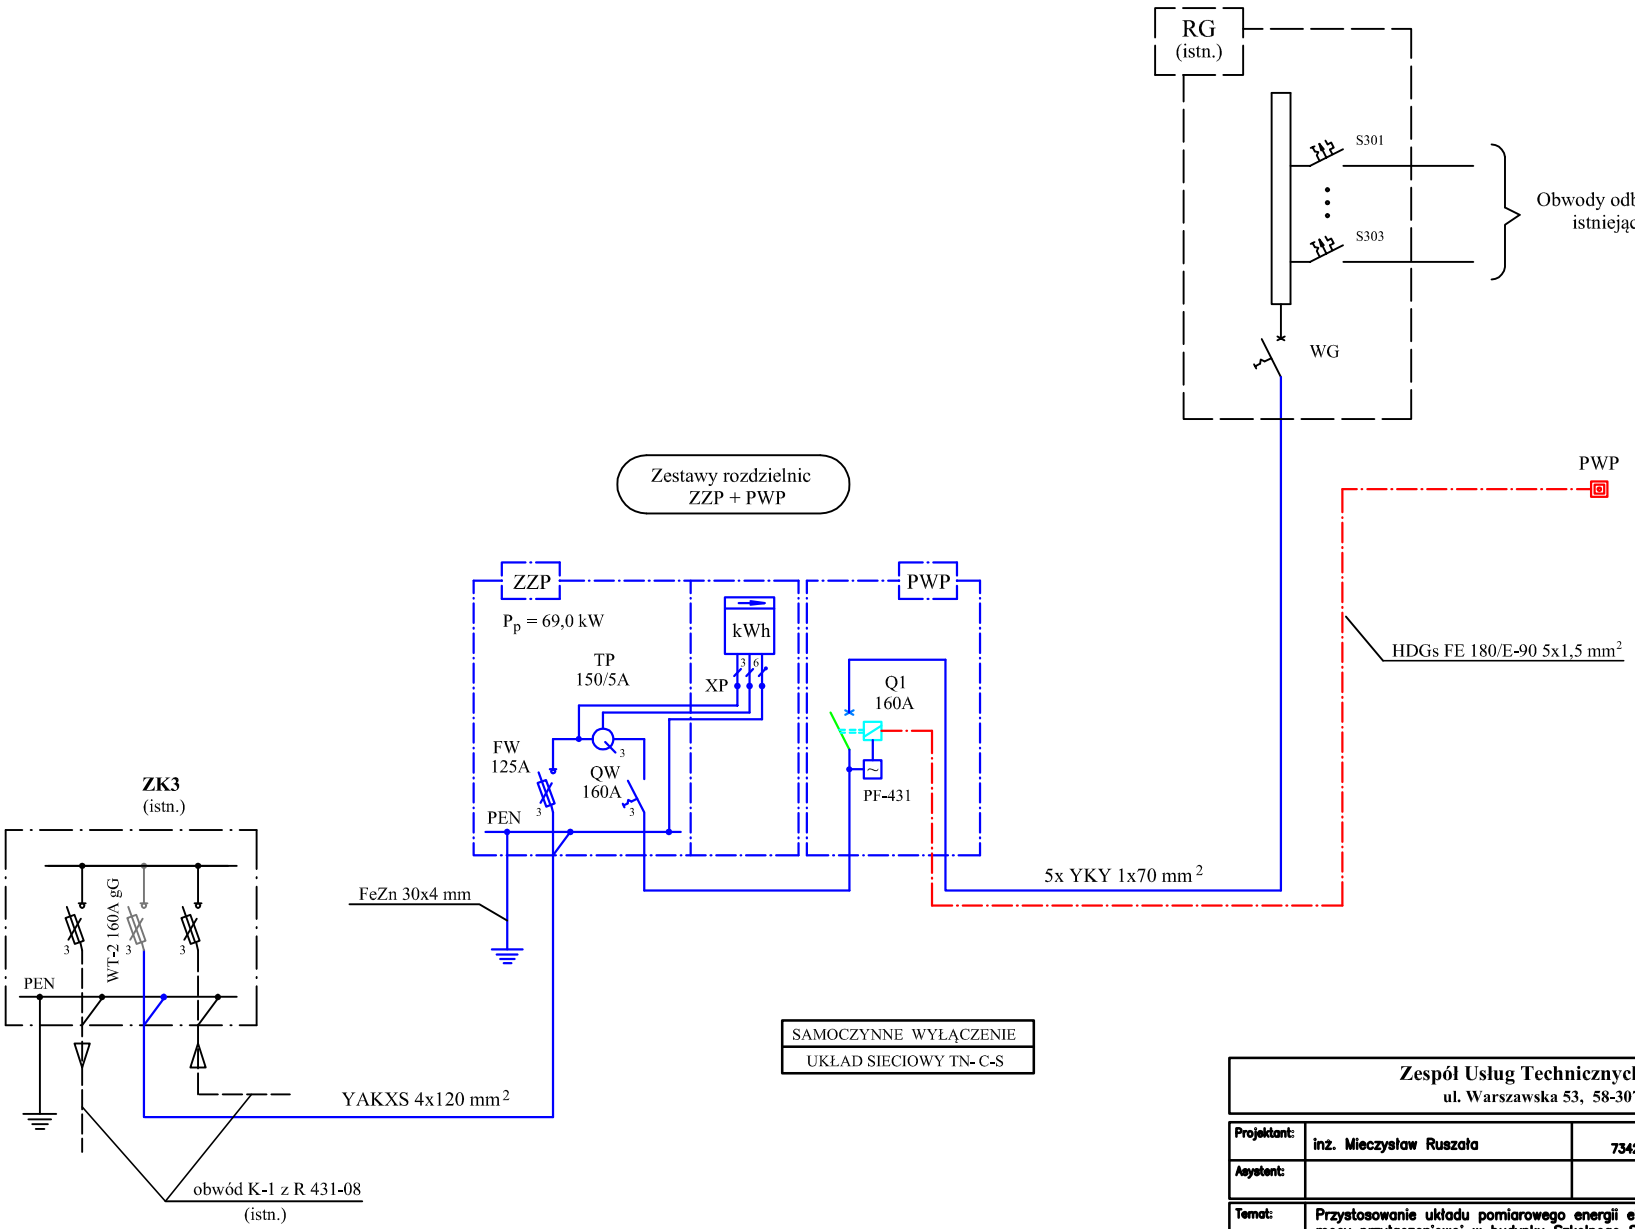

Zespół Usług Technicznych "PROBUD"
ul. Warszawska 53, 58-307 Wałbrzych

Projektant:	inż. Mieczysław Ruszała	NBGP.V 7342/3/87/98	
Asystent:			

Temat:	Przystosowanie układu pomiarowego energii elektrycznej do zwiększenia mocy przyłączeniowej w budynku Szkolnego Schroniska Młodzieżowego w Świdnicy przy ul. Kanonierskiej 3
Inwestor:	Powiat Świdnicki, ul. M. Skłodowskiej–Curie 7, 58–100 Świdnica
Tytuł rys.:	SCHEMAT GŁÓWNY ZASILANIA

Data:	05.2023
Stadium:	PW
Skala:	–
Nr. rys.:	E–1

Zastrzega się wszelkie prawa wynikające z Ustawy o prawie autorskim. Rysunek niniejszy nie może być w całości lub w części przerysowany, uzupełniany lub odtwarzany kserokopiarek, bez pisemnej zgody firmy projektowej