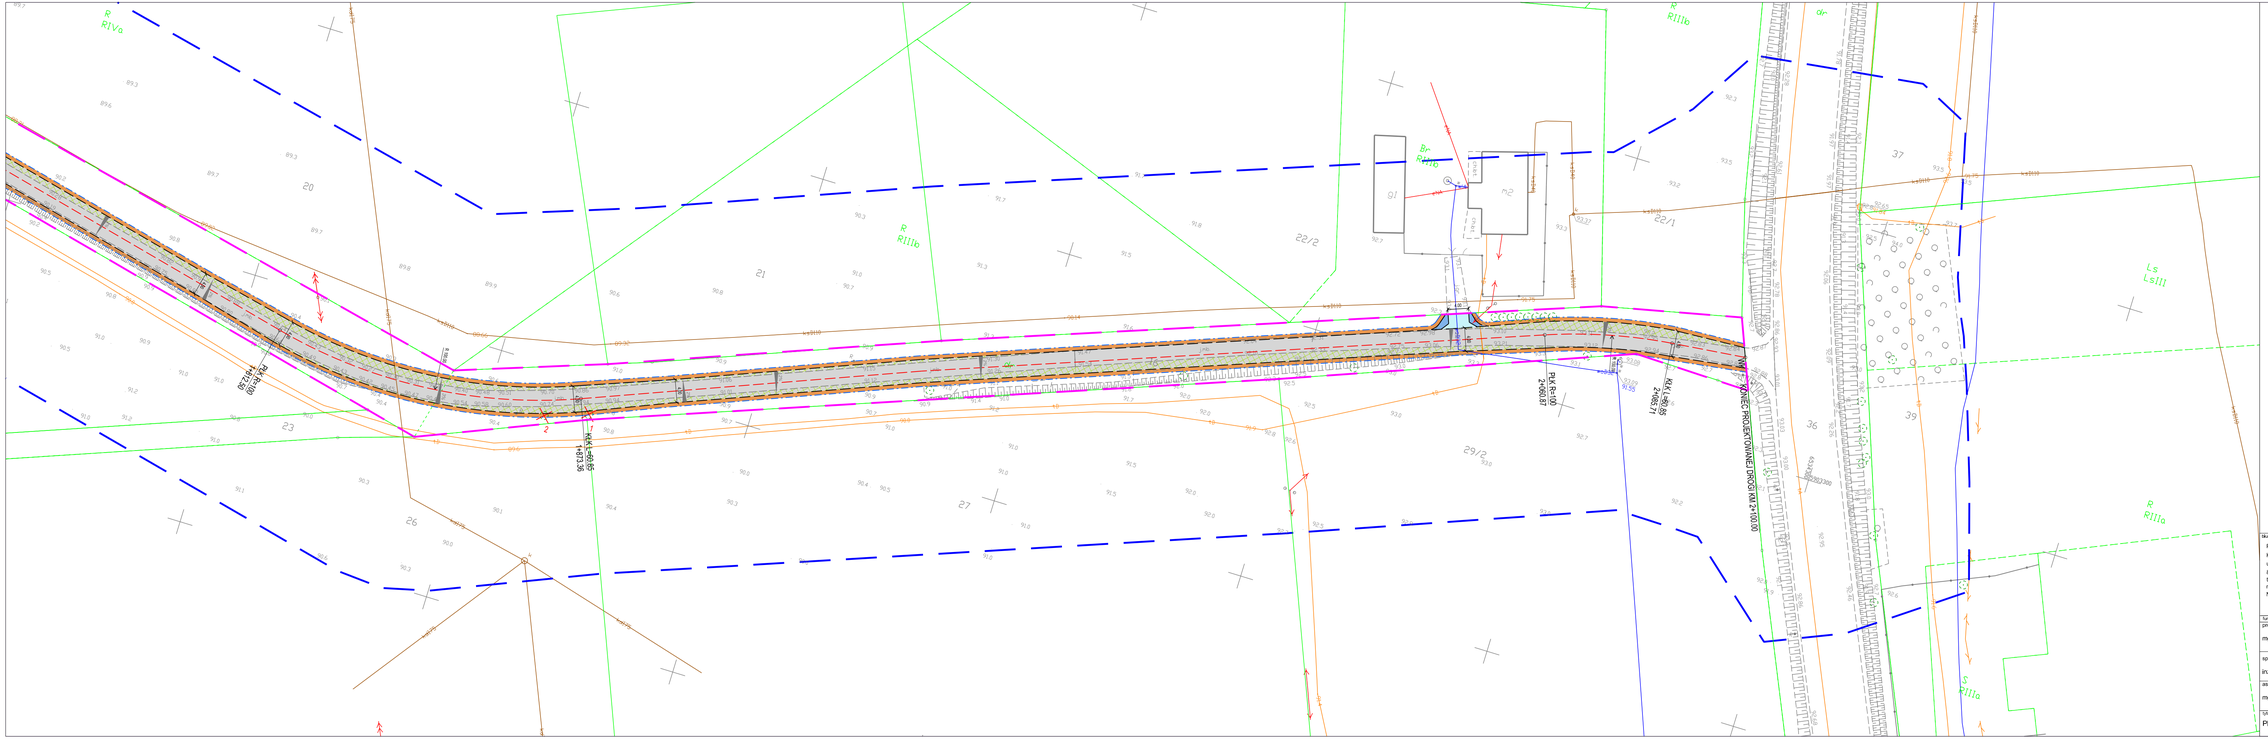

OBJAŚNIENIA

- PROJ. PRZEBUDOWA ISTN. JEZDNI
- PROJ. POSZERZENIE
- PROJ. ZJAZDY
- PROJ. PRZEŁOŻENIE NAWIERZCHNI
- PROJ. PACHWINY
- PROJ. POBOCZE
- PROJ. RURY OSŁONOWE
- PROJ DRZEWO DO WYCINKI
- PROJ KRZEWY DO WYCINKI
- ZAKRES PRZEDSIĘWZIECIA
- ZAKRES MAPY DO CELÓW PROJEKTOWYCH

STWIERDZAM ZA ZGODNOŚĆ
Z MAPĄ DO CELÓW PROJEKTOWYCH
NR 6640.857.2022

Biuro projektowe: Projektowanie Dróg i Nadzór Kornelia Wąsowska ul. Wiślana 12/6 86-300 Grudziądz tel. 609099322 mail: projektowaniedrog@o2.pl NIP 876-219-54-08	Inwestor: Gmina Papowo Biskupie Papowo Biskupie 128 86-221 Papowo Biskupie
	tytuł projektu: Przebudowa drogi gminnej nr 060616C Żygląd - Jeleniec - Kijewo Królewskie
	branża projektu: drogowa

funkcja, imię i nazwisko	numer i zakres uprawnień	podpis
projektant mgr inż. Kornelia Wąsowska	Uprawnienia nr KUP/0152/PBD/15 do projektowania bez ograniczeń w specjalności drogowej	
sprawdzający inż. Piotr Mankiewicz	Uprawnienia nr ABT-OT/7131/7/2000 w specjalności konstrukcyjno-budowlanej bez ograniczeń	
asystent projektanta mgr inż. Damian Jankowski		

tytuł rysunku:	nr rysunku:	skala rysunku:	data rysunku:
Plan sytuacyjno - wysokościowy	1B	1:500	14.08.2022 r.