


ELEWACJA WSCHODNIA

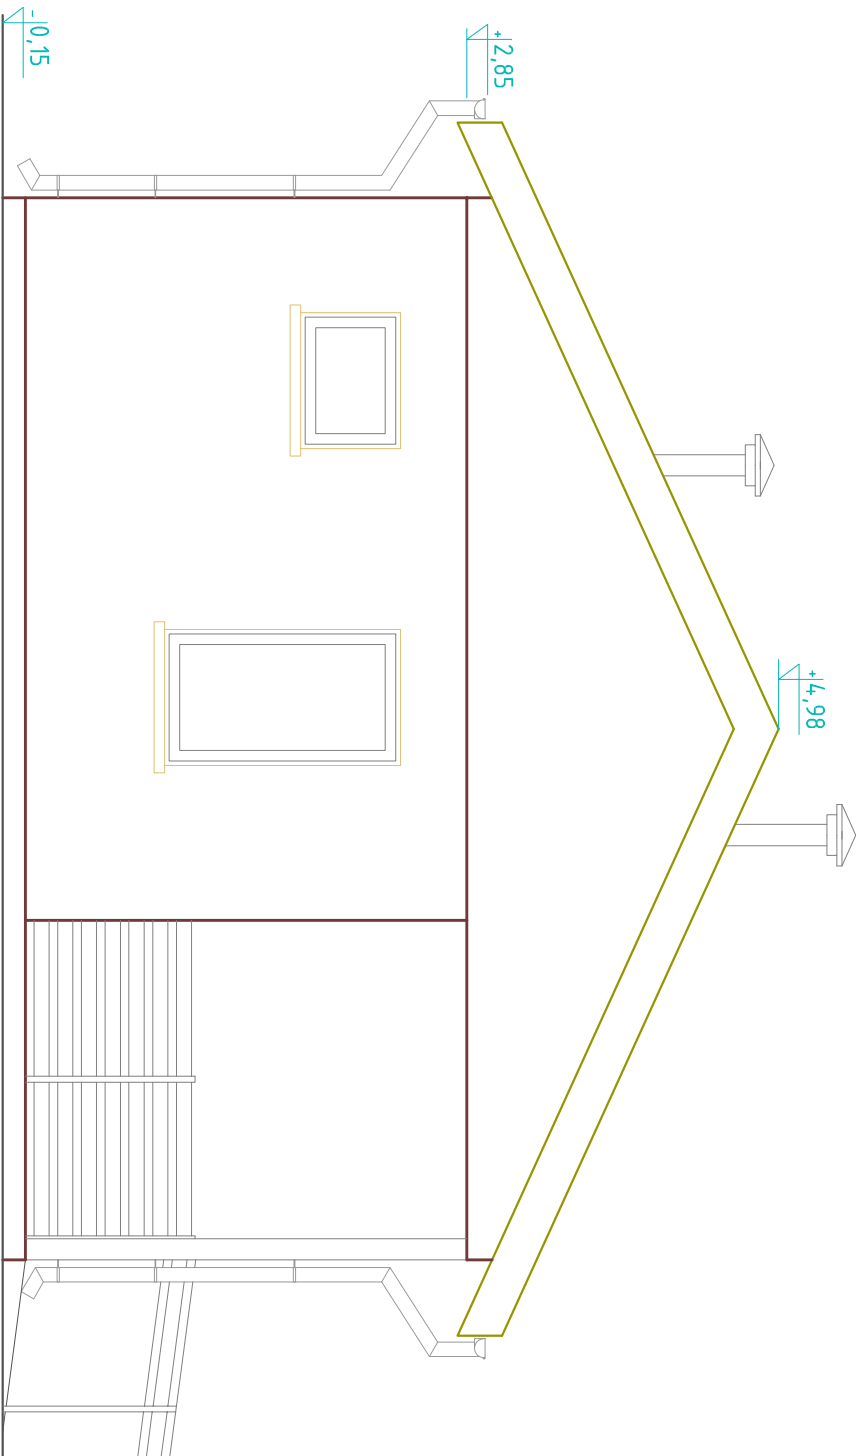

PRO-INSTAL Monika Warchał					
22-100 Chełm, ul. Bolesława Wirskiego 20/31					
	Imię i nazwisko	specjalność	nr uprawnień	podpis	
Projektant	bud. Bogdan Mazurkiewicz	architektoniczna konstr.-budowl.	2737/61	29.04.2022	
INWESTOR:		Państwowe Gospodarstwo Leśne Lasy Państwowe, Nadleśnictwo Chełm 22-100 Chełm, ul. Hrubieszowska 123			Rysunek nr A-6
NAZWA OBIEKTU I ADRES BUDOWY:		Budowa budynku Kancelarii Leśnictwa Pawłów 22-170 Rejowiec Fabryczny, msc. Pawłów dz. nr 1402 obr. 060308_2.0009 Pawłów			SKALA
TYTUŁ RYSUNKU:		elewacja wschodnia			1:50