
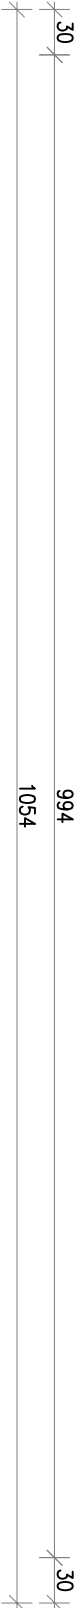


RZUT DACHU

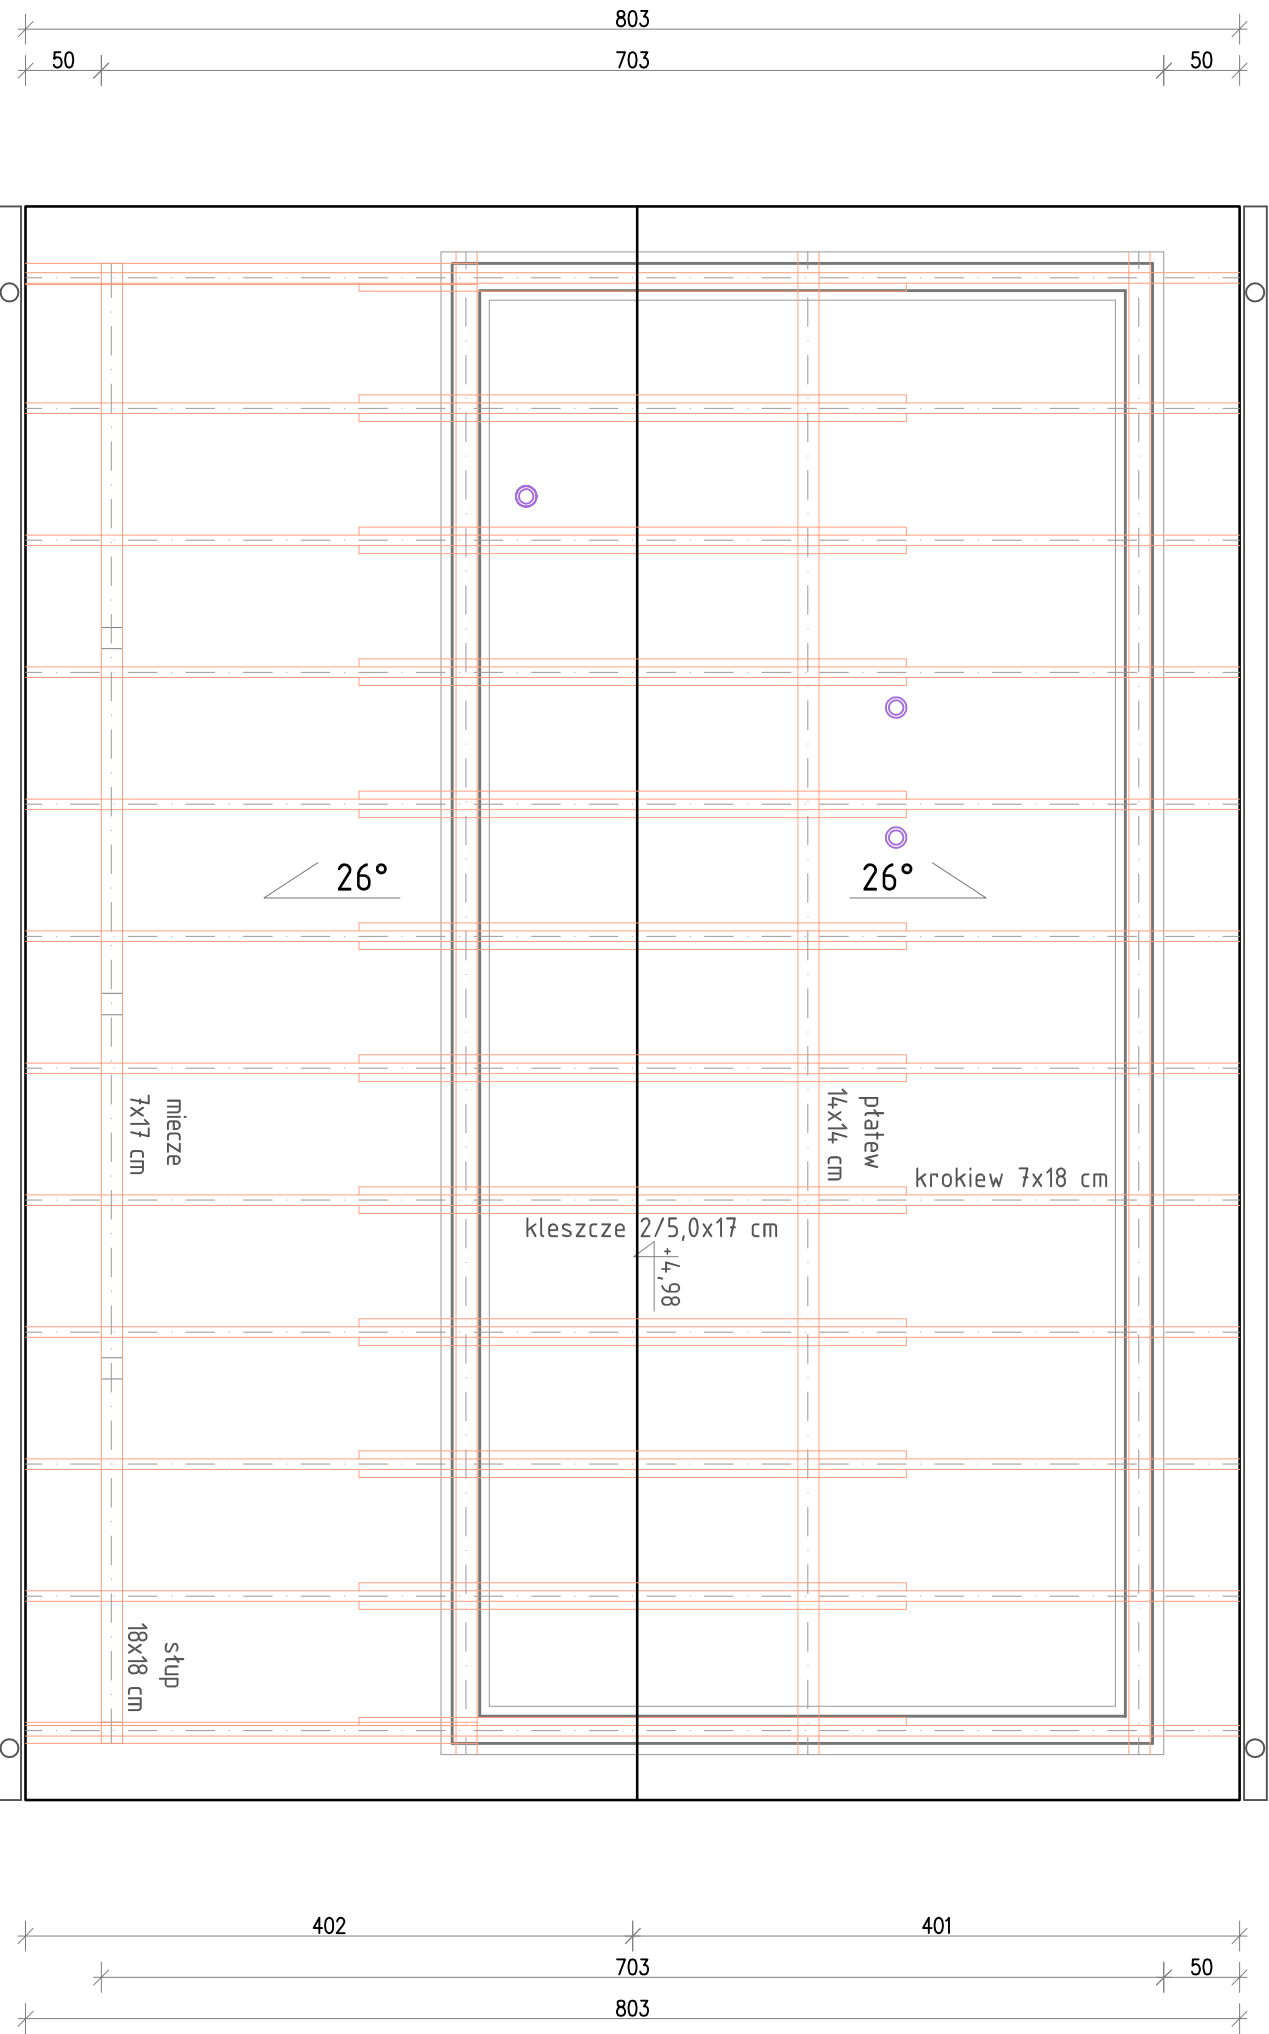

- UWAGI:
- KLASA DREWNA: C 24
 - DŁUGOŚCI PODANE BEZ NADDATKU
 - ELEMENTY KONSTRUKCJI DREWNIANEJ NALEŻY ZABEZPIECZYĆPREPARATAMI OGNIOSCHRONNYMI DO GRANICY NIEZAPALNOŚCI I PRZECIW KOROZJI BIOLOGICZNEJ

PRO-INSTAL Monika Warchał				
22-100 Chelm, ul. Bolesława Wirskiego 20/31				
Projektant	Imię i nazwisko	specjalność	nr uprawnień	29.04.2022
	bud. Bogdan Mazurkiewicz	architektoniczna konstr.-budowl.	2737/61	
INWESTOR:				
Państwowe Gospodarstwo Leśne				
Lasy Państwowe, Nadleśnictwo Chelm				
22-100 Chelm, ul. Hrubieszowska 123				
NAZWA OBIEKTU I ADRES BUDOWY:				
Budowa budynku Kancelarii Leśnictwa Pawłów				
22-170 Rejowiec Fabryczny, msc. Pawłów				
dz. nr 1402 obr. 060308_2.0009 Pawłów				
TYTUŁ RYSUNKU:				
rzut konstrukcji dachu				
Rysunek nr A-7				
SKALA				
1:50				