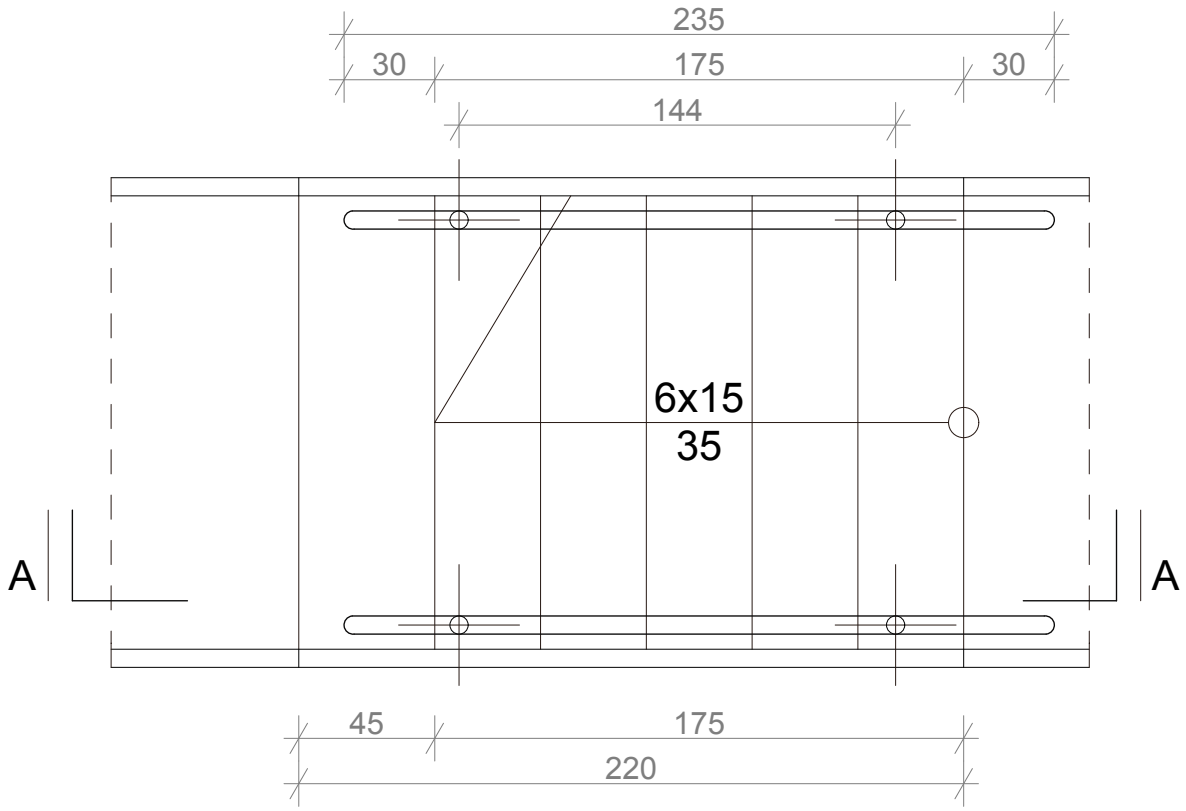

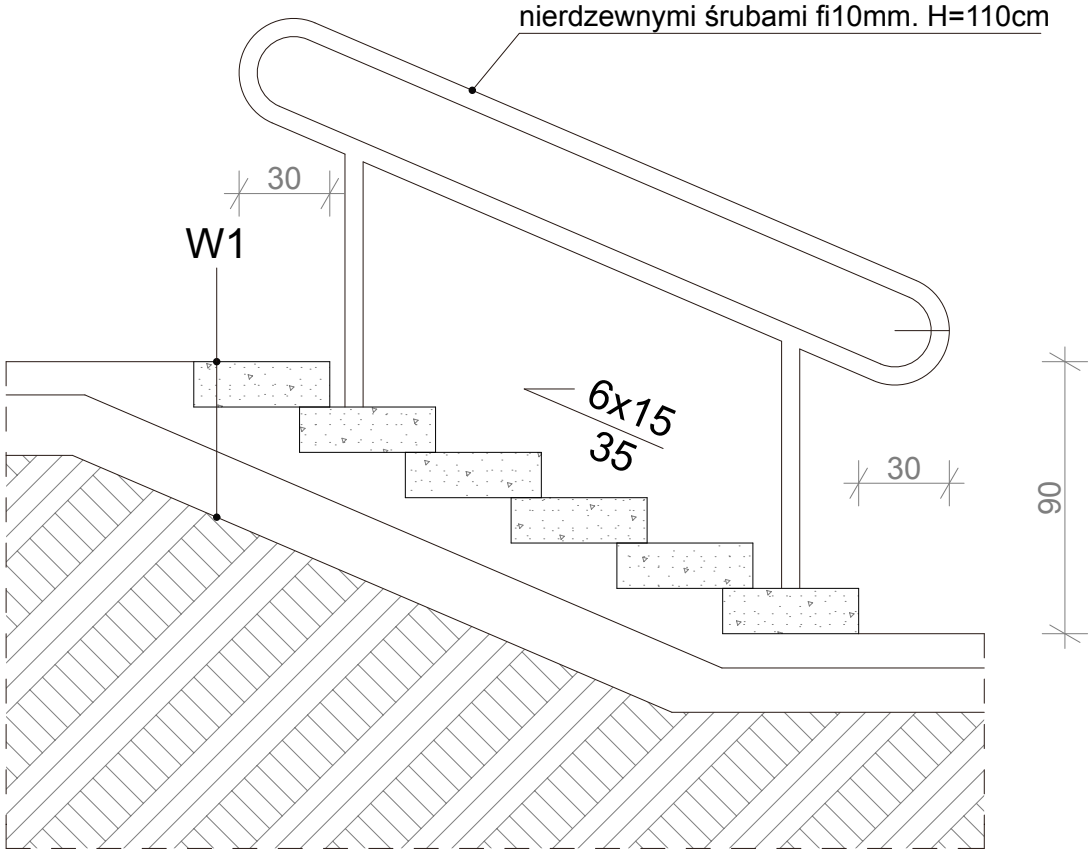

WARSTWY W1:
- stopnie betonowe o wymiarze 150x45x15cm w kolorze jasnym grafitowym
- podsypka cementowo piaskowa 1:4, gr. 5cm
- podbudowa z kruszywa łamanego 0/31,5 stabilizowanego mechanicznie gr. 20cm
- grunt rodzimy

PROJEKTANT
mgr inż. arch. Patryk Krupcała
upr. proj. b.o. nr 24/ZPOIA/OKK/2013

DATA
sierpień 2020r.

FAZA
ROBOTY BUDOWLANE

SKALA
1:25

TYTUŁ PROJEKTU
ZAGOSPODAROWANIE TRENU: UTWARDZENIE NAWIERZCHNI, MONTAŻ OŚWIETLENIA I MAŁEJ ARCHITEKTURY, NASADZENIA

ADRES INWESTYCJI
ul. Rugiańska, dz. nr ewid. 5/1 obręb 3018

NAZWA RYSUNKU
BALUSTRADA SCHODÓW TERENOWYCH

NR RYSUNKU
A.14