



PODZIAŁ B

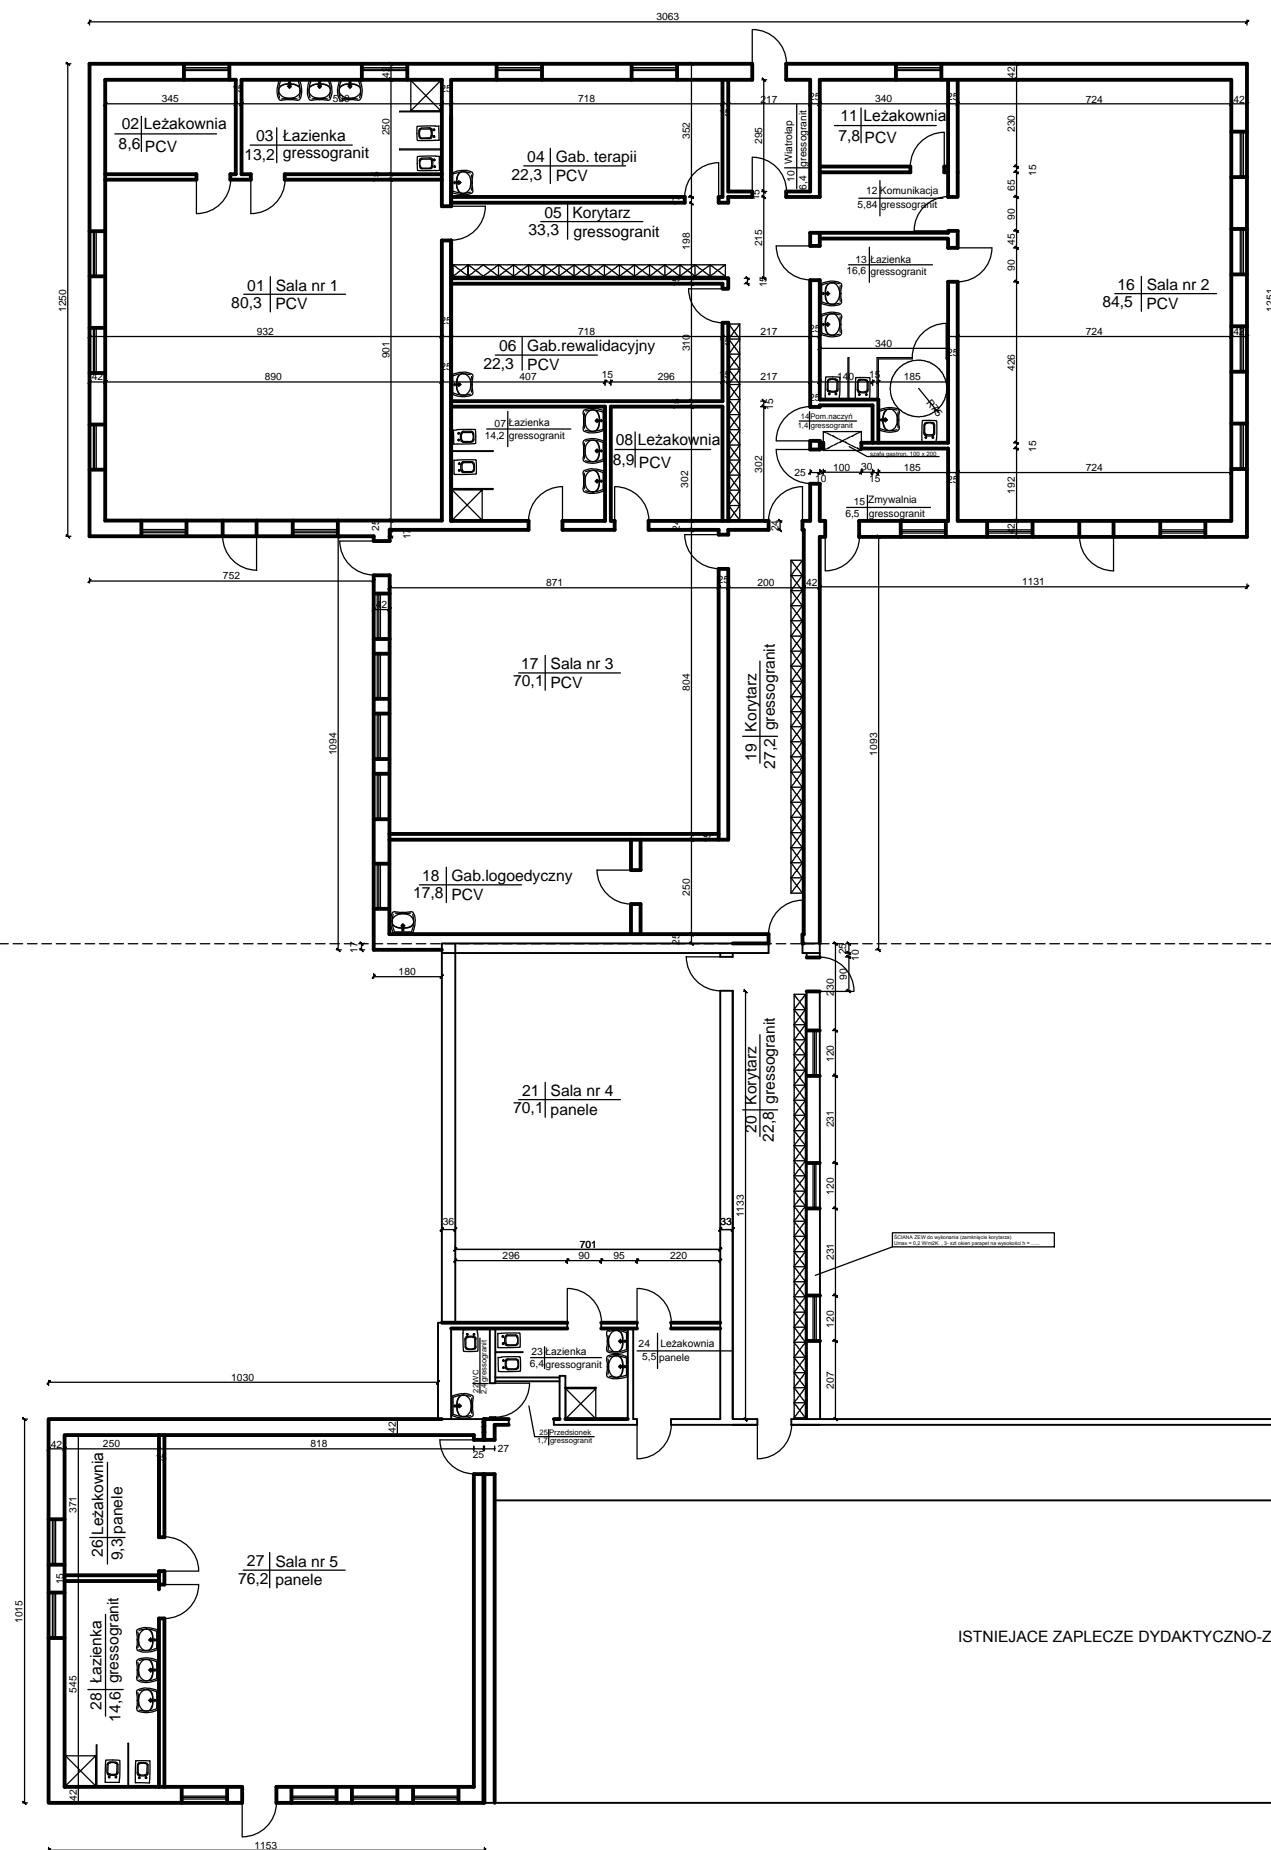

PODZIAŁ D

ZAŁĄCZNIK NR 7-7

PRZEBUDOWA + ROZBUDOWA

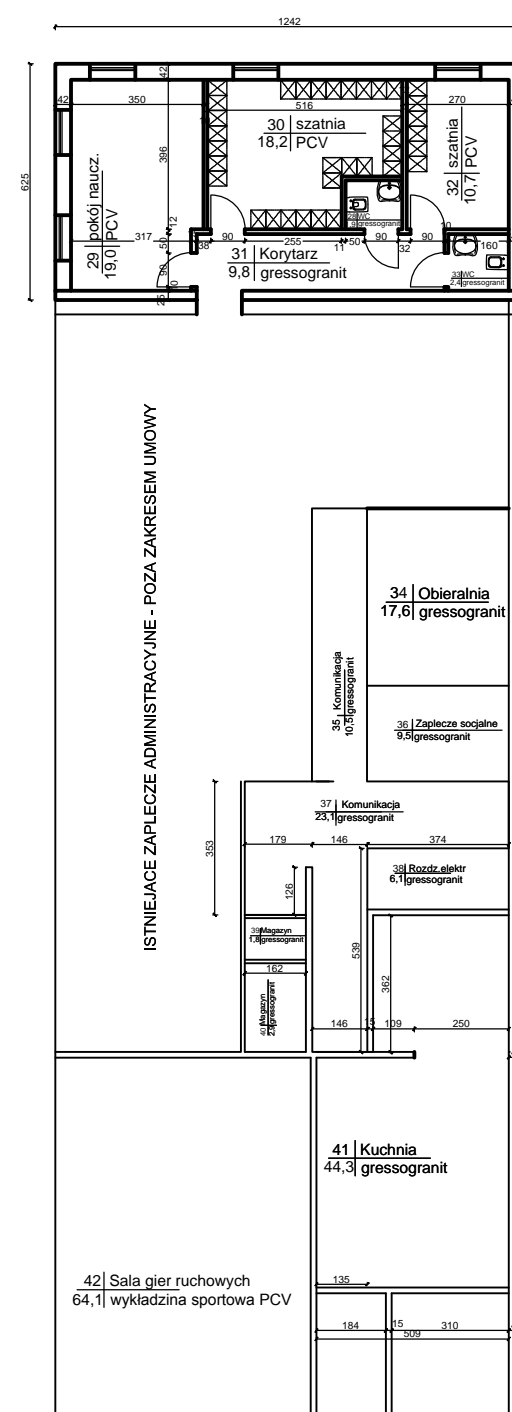

STNIEJACE ZAPLECZE ADMINISTRACYJNE - POZA ZAKRESEM UMOWY

ISTNIEJĄCE ZAPLECZE DYDAKTYCZNO-ZAJECIOWE (4-SALE) - POZA ZAKRESEM UMOWY

PODZIAŁ C