


Załącznik nr 7-6C

Podział C

Przebudowy

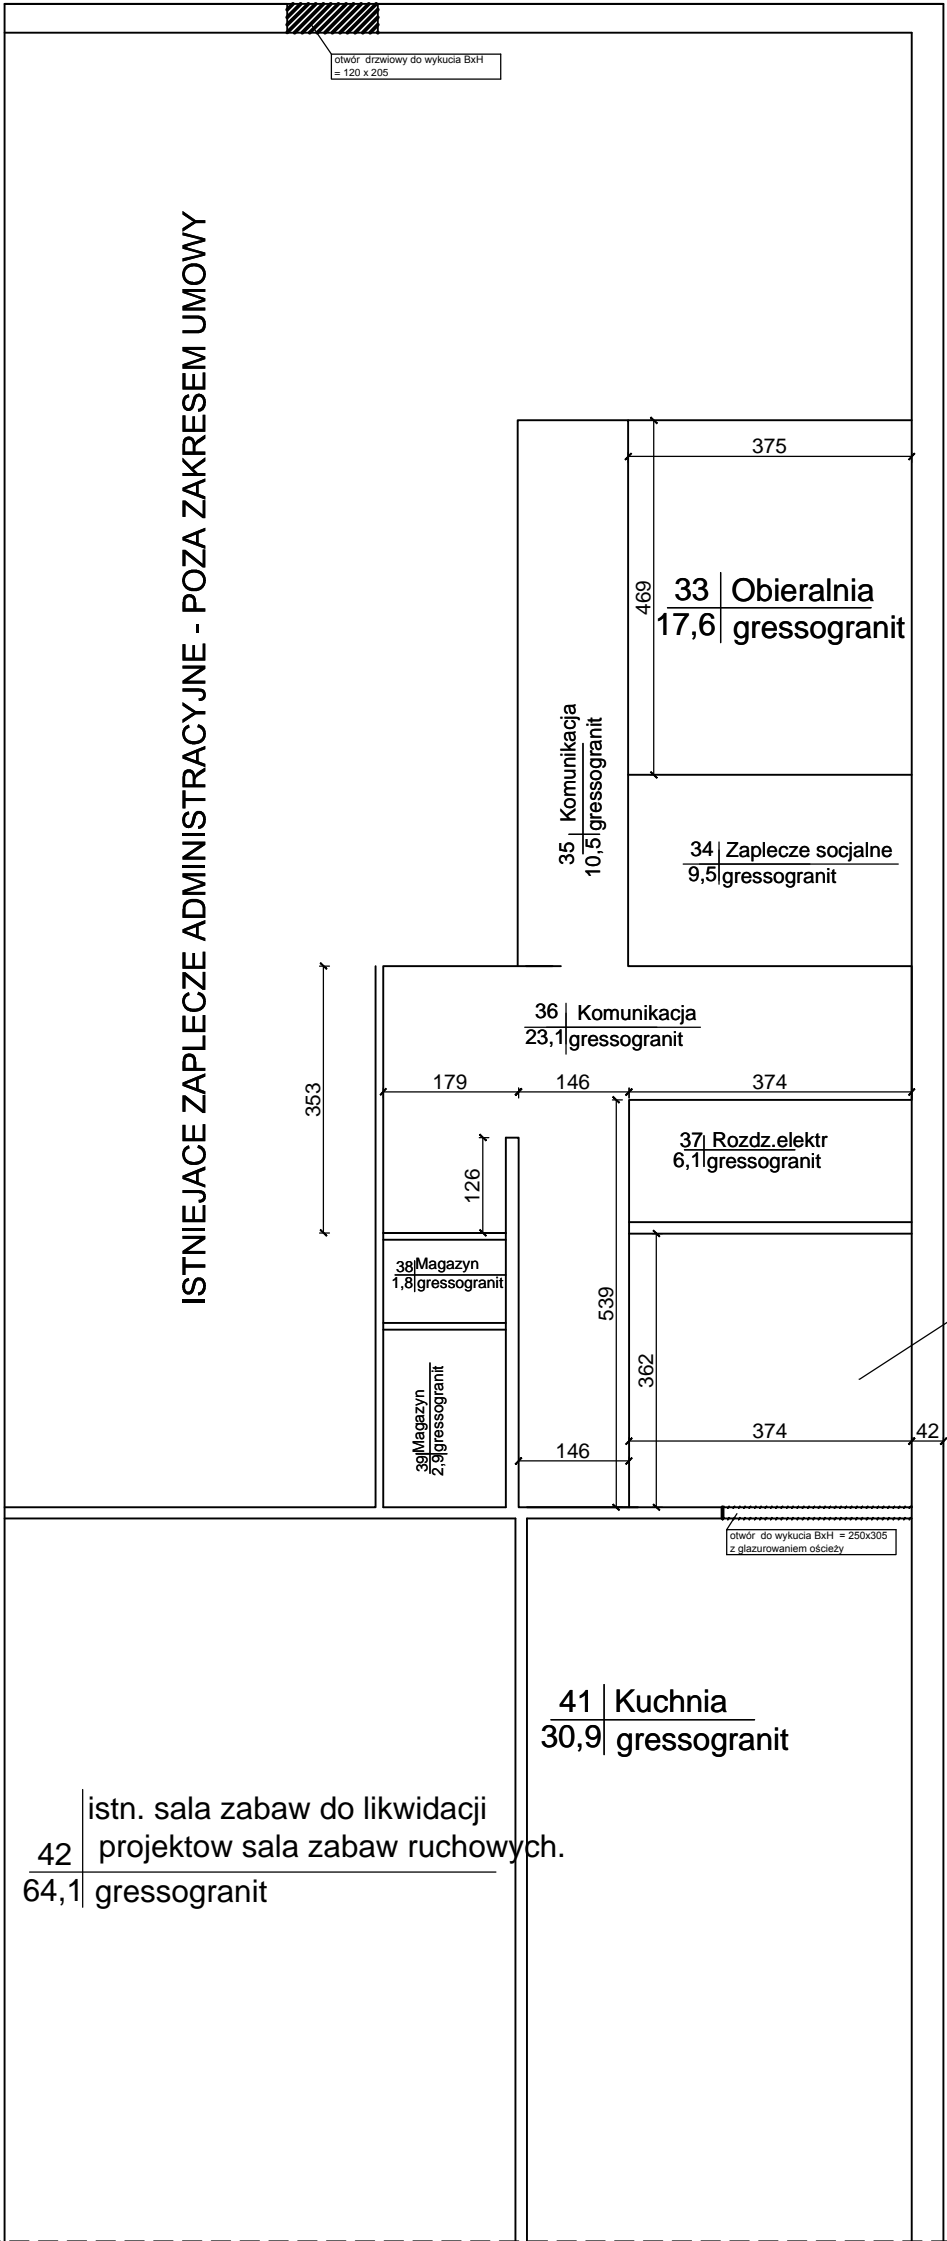

istniej.obieralnia do likwidacji
(powiększenie kuchni)
13,5 gressogranit