


DETAL IZOLACJI PRZECIWWILGOCIOWEJ PŁYTY FUNDAMENTOWEJ  
SKALA 1:20

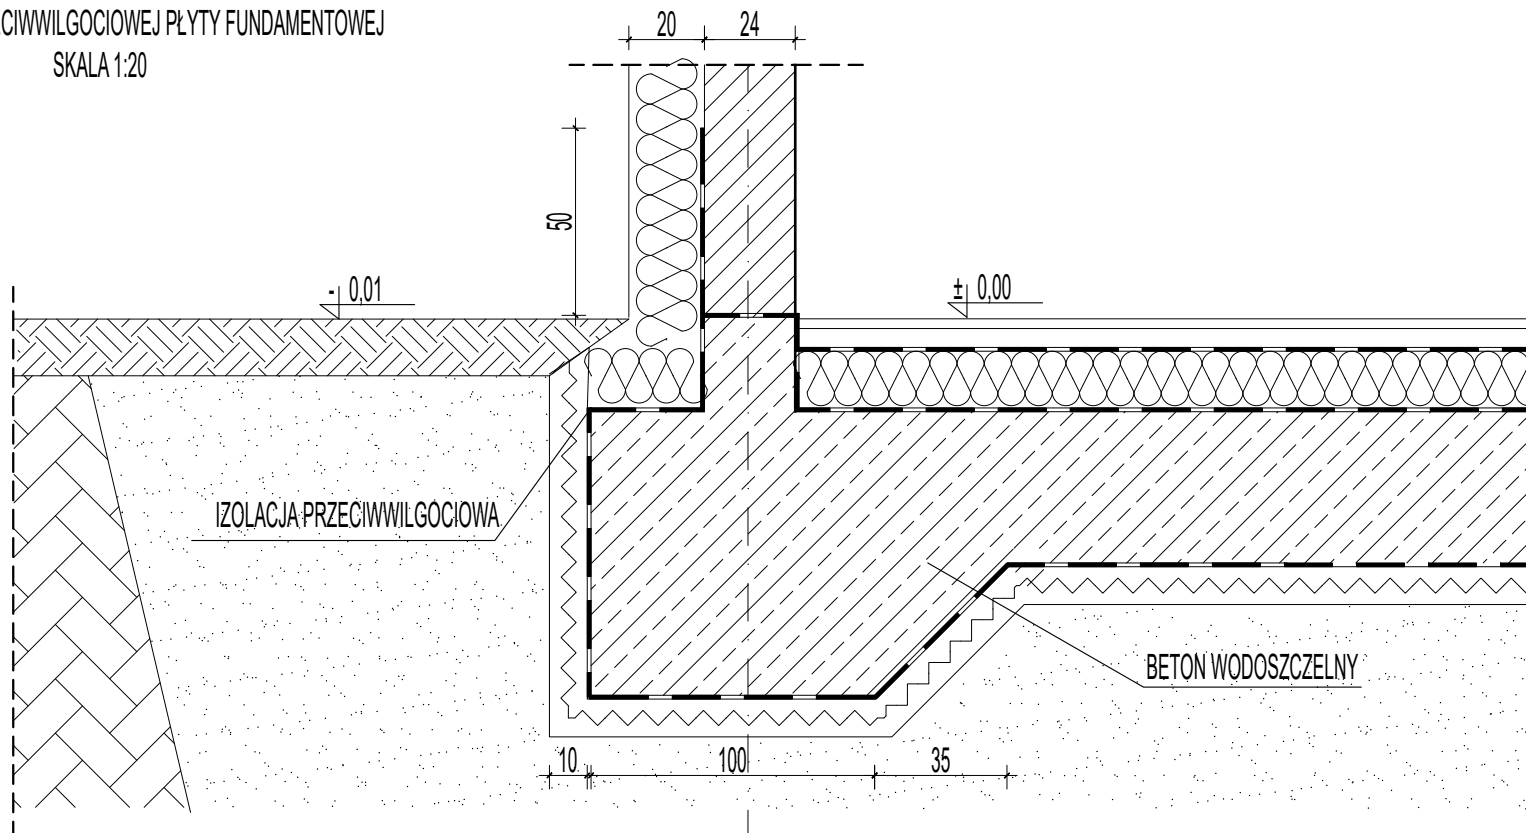

\* DRENAŻ FRANCUSKI WEDŁUG POTRZEB

Pracownia Projektowo-Inżynierska EUROPROJEKT Dr inż. Ewa Piątek-Sierek, ul. Miedzyńska 6, 85-373 Bydgoszcz				
OBIEKT/INWESTYCJA	BUDOWA ŻŁOBKA DLA ZADANIA :UTWORZENIE 100 NOWYCH MIEJSC OPIEKI DLA DZIECI DO LAT 3 W ŻŁOBKU MIEJSKIM SZARÓTKA, UL. STANISŁAWA HADYNY 18, 82-200 MALBORK W RAMACH PROGRAMU ROZWOJU INSTYTUCJI OPIEKI NAD DZIEĆMI W WIEKU DO LAT 3 "MALUCH+ 2022-2029"			
ADRES INWESTYCJI	DZ.NR EWID. 300/1, OBRĘB 0017, UL. HADYNY 18, 82-200 MALBORK			
INWESTOR	MIASTO MALBORK, PLAC SŁOWIAŃSKI5, 82-200 MALBORK			
	KONSTRUKCJA			
IMIĘ I NAZWISKO PROJEKTANTA	dr inż. Ewa Piątek-Sierek			
NR UPRAWNIEŃ BUD.	KUP/0008/P00K/13			
NAZWA RYSUNKU	DETAL PŁYTY FUNDAMENTOWEJ	DATA: 26.09.2024r.	SKALA: 1:20	NR RYSUNKU 17
ZASTRZEGA SIĘ WSZELKIE PRAWA, WYNIKAJĄCE Z USTAWY O PRAWIE AUTORSKIM. RYSUNEK NIENIEJSZY NIE MOŻE BYĆ PRZERYSOwany. UZUPEŁNIANY LUB ODSTĄPIONY KOMUKOLWIEK BEZ PISEMNEJ ZGODY JEDNOSTKI AUTORSKIEJ, RYSUNEK OPRACOWANO W PROGRAMIE ZWCAD 2020				