



Przekrój A-A

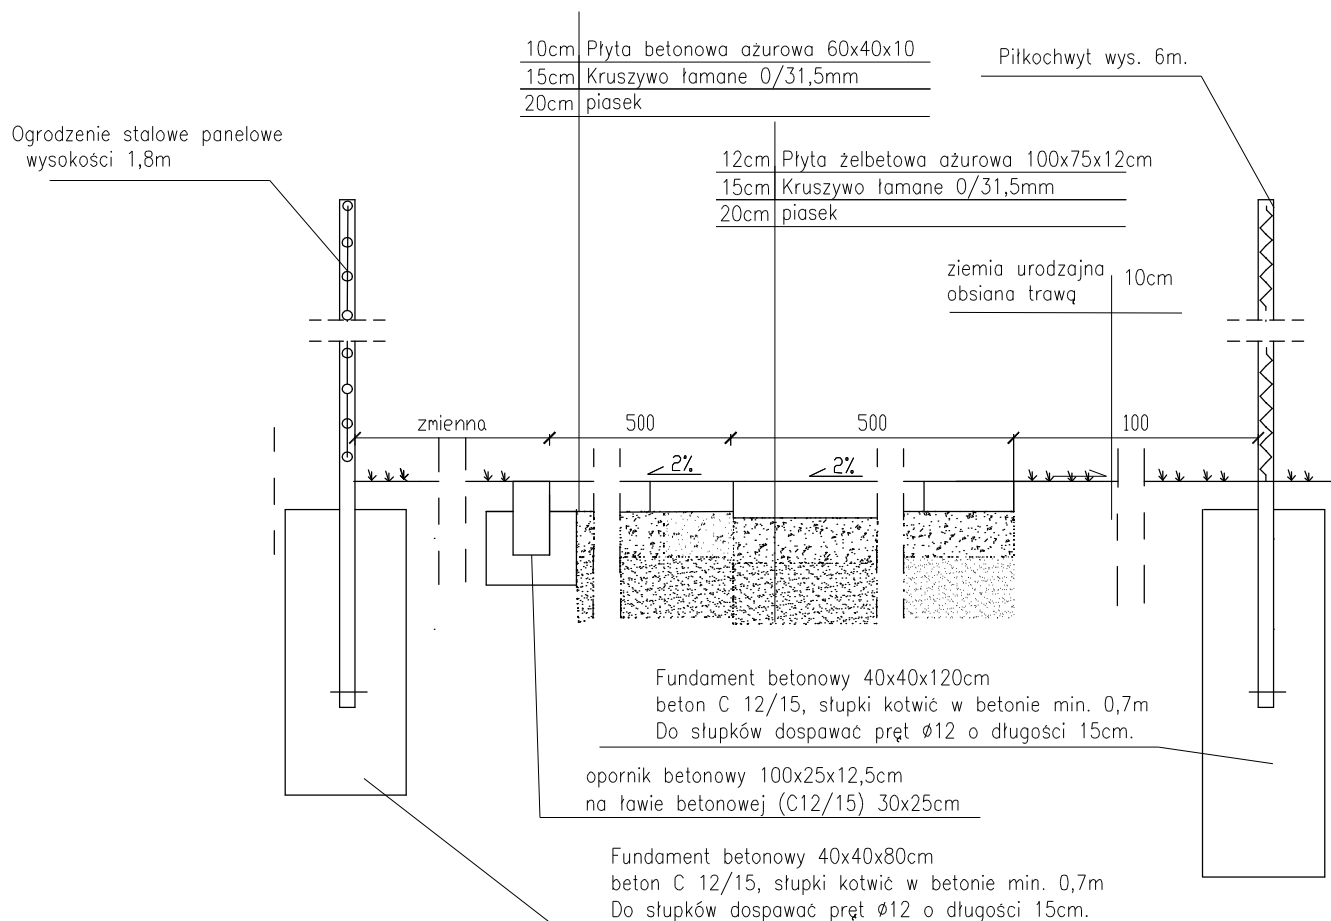

Przekrój B-B

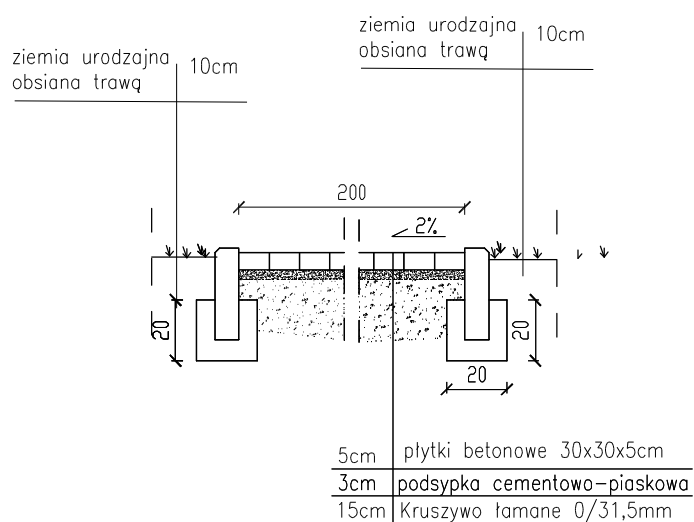

Projektowanie i Obsługa Inwestycji Piotr Wojczal 80-257 Gdańsk ul. Trawki 17/1				
Treść Rysunku	PRZEKROJE A-A, B-B			Skala 1:25
Branża	Projektant	Nr uprawnień	Podpisy	
Drogi konstrukcja	Piotr Wojczal	POM/0331/PBD/16		Data 12.2020
Nazwa projektu	MODERNIZACJA OBIEKTU REKREACYJNEGO W MIEJSCOWOŚCI SUCHY DĄB			Rys. nr 2
Adres	DZ. NR 298, 307/2, 308/3, 309/3 OBR. SUCHY DĄB, GMINA SUCHY DĄB			