


RZUT I-go PIĘTRA - fragment
INWENTARYZACJA; skala 1:50

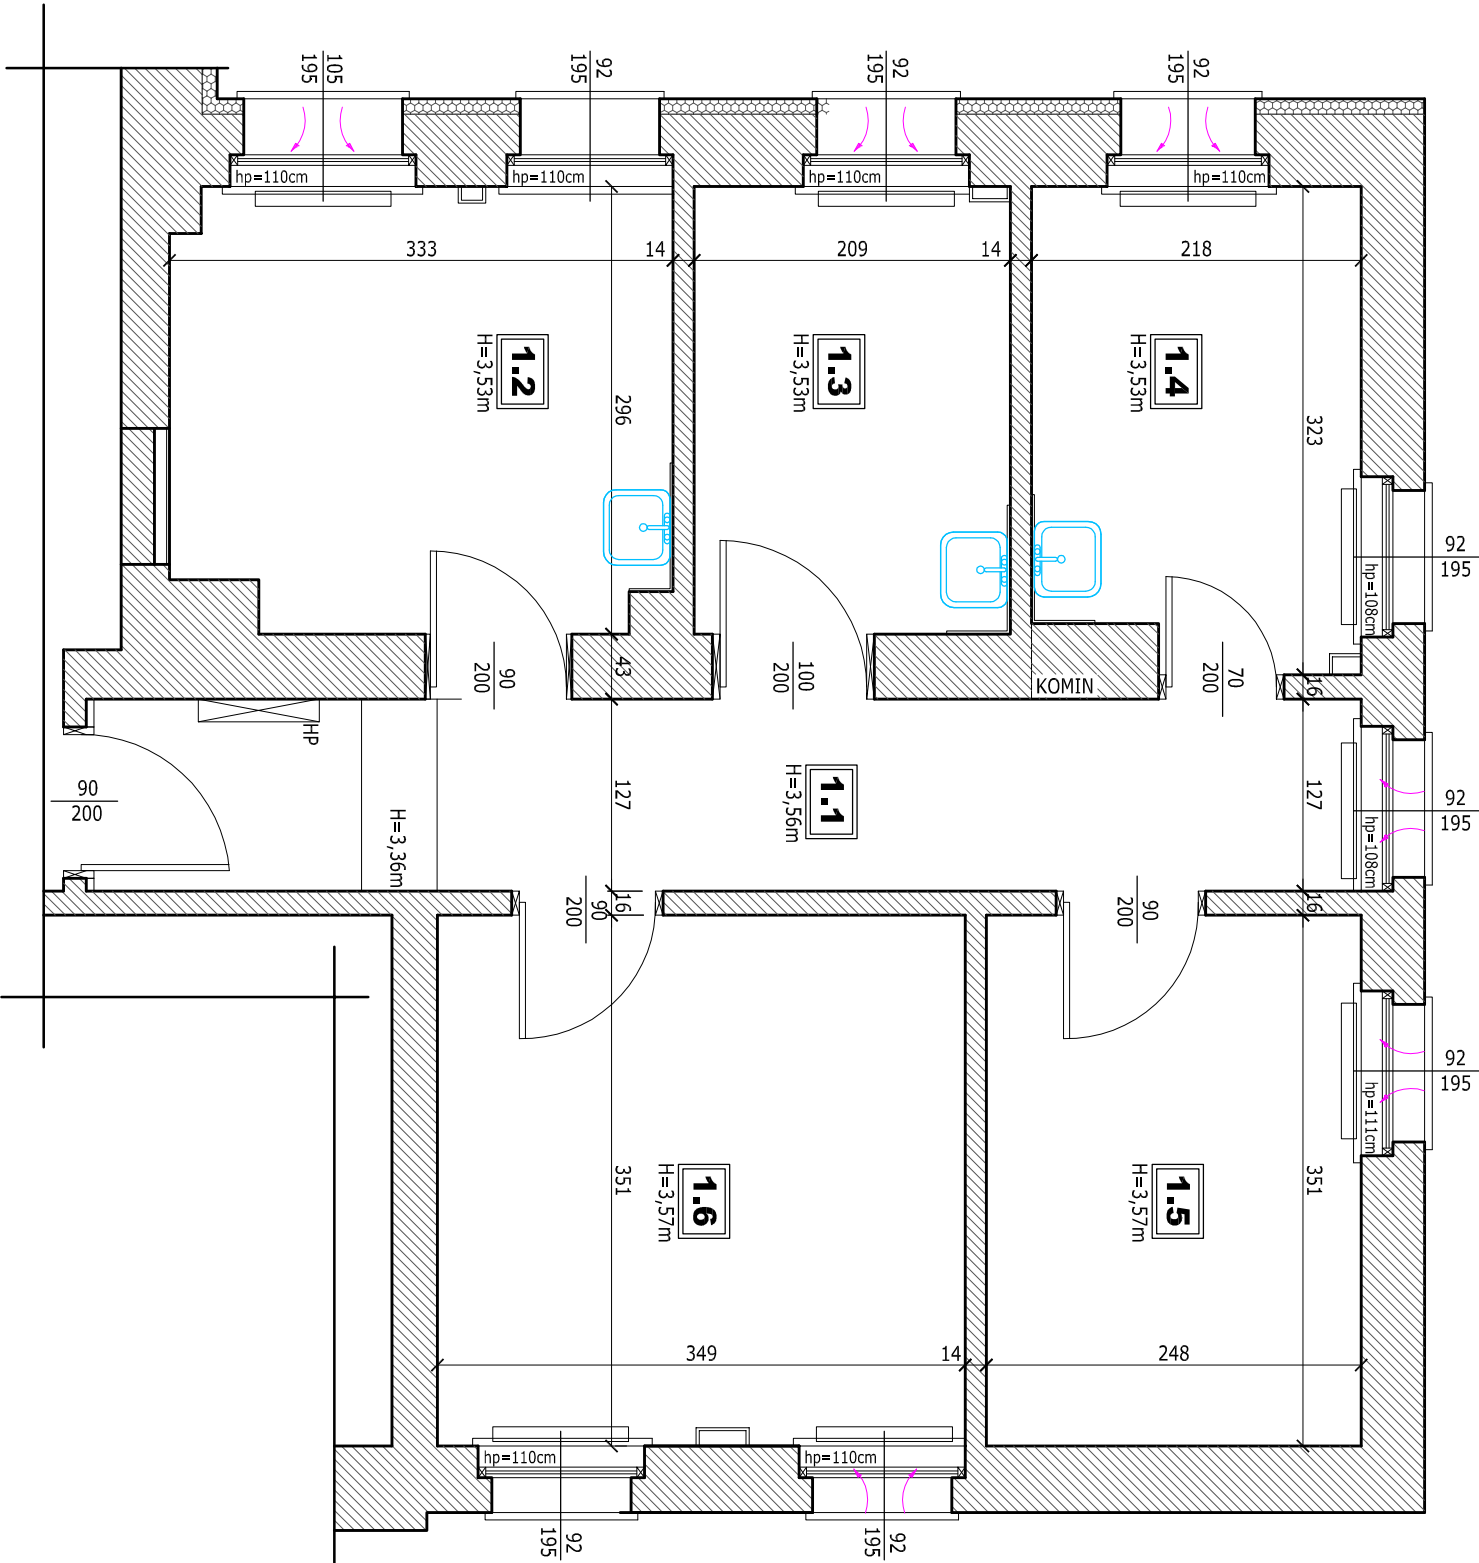

ZESTAWIENIE POMIESZCZEŃ I POWIERZCHNI:	
1.1	KOMUNIKACJA
wykładzina PCV	10,64m2
1.2	POKÓJ KONSULTACYJNY
wykładzina PCV	9,49m2
1.3	POKÓJ KONSULTACYJNY
wykładzina PCV	6,15m2
1.4	POKÓJ BIUROWY
wykładzina PCV	6,72m2
1.5	POKÓJ BIUROWY
wykładzina PCV	8,69m2
1.6	POKÓJ BIUROWY
wykładzina PCV	12,25m2

RAZEM: 53,94m2*

*w zakresie opracowania

Legenda:

- nawiewniki w ramie okiennej
- grzejniki podokienne
- HP - hydrant pożarowy z gaśnicą

Przedsiębiorstwo Projektowo- Usługowe
ul. Niemodlińska 168
45-940 Opole
tel. 0 662 07 85 65
www.prokenbud.pl; biuro@prokenbud.pl

TEMAT:
PROJEKT PRZEBUDOWY POMIESZCZEŃ I-go PIĘTRA
PRZYCHODNI MSWiA Z PRZEZNACZENIEM
NA SERWEROWNIĘ

TEMAT RYS.:
RZUT I-go PIĘTRA-fragment
INWENTARYZACJA

LOKALIZACJA INWESTYCJI:
dz. nr 103/3 k.m. 50 /obręb Opole/
ul. Krakowska 44
45-075 Opole

NR RYS.: I-1
SKALA: 1:50
BRANŻA: inwent.
INWESTOR: SPZOZ MSWiA w Opolu
ul. Krakowska 44
45-075 Opole
STADIUM PROJEKTU: PROJEKT BUDOWLANY

Zespół projektowy:
Autor inwent.: mgr inż. Przemysław Kendzia
upr.bud.nr Orl/0831/PWOK/12
Podpis: