


PRZEKRÓJ KONSTRUKCYJNY

km 0+000 - km 0+330

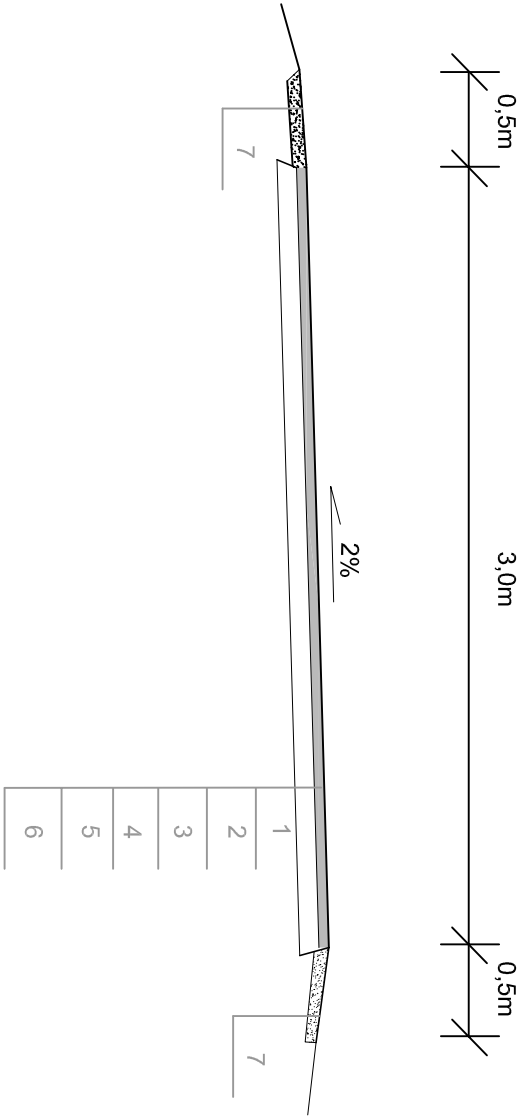

OPIS DO PRZEKROJU KONSTRUKCYJNEGO

1. WARSTWA ŚCIERALNA Z BETONU ASFALTOWEGO AC 11s
 2. SKROPIENIE POŁĄCZENIOWE EMULSJĄ ASFALTOWĄ
 3. WARSTWA WIĄŻĄCA Z BETONU ASFALTOWEGO AC 11w
 4. SKROPIENIE POŁĄCZENIOWE EMULSJĄ ASFALTOWĄ
 5. WARSTWA WYRÓWNAWCZA AC 11w
 6. ISTNIEJĄCE PODŁOŻE KAMIENNE
 7. UMOCONIONE POBOCZE MIESZANKĄ KAMIENNĄ 0/31,5mm
- gr. 4cm
- 0,3 - 0,6 kg/m²


- gr. 4cm
- 0,3 - 0,6 kg/m²

- gr. 3cm
- gr. 10cm

Nazwa i adres zamawiającego	GMINA CZARNY BÓR ul.Główna 18, 58-379 Czarny Bór		
Nazwa zadania	Przebudowa drogi gminnej Grzędę dz. 171		
Adres obiektu budowlanego	województwo: DOLNOŚLĄSKIE powiat: WAŁBRZYSKI gmina: CZARNY BÓR obręb : 0003 Grzędę numer ewidencyjny działki 171		
Nazwa i adres jednostki projektującej	ZBIGNIEW STANDER 58-330 Jedlina Zdrój , ul.Mickiewicza 3		
Branda DROGI	Stadium PB	Data opracow.	Podpis
Opracował	Inż. Zbigniew Stander DOŚ/BD/0422/04 Inż. Krzysztof Szamburski DOŚ/BD/1601/01	09. 2021r	
Nazwa rysunku	Przekrój konstrukcyjny		Skala 1:50 Nr rysunku P.02a

PRZEKRÓJ KONSTRUKCYJNY

km 0+235 - km 0+275

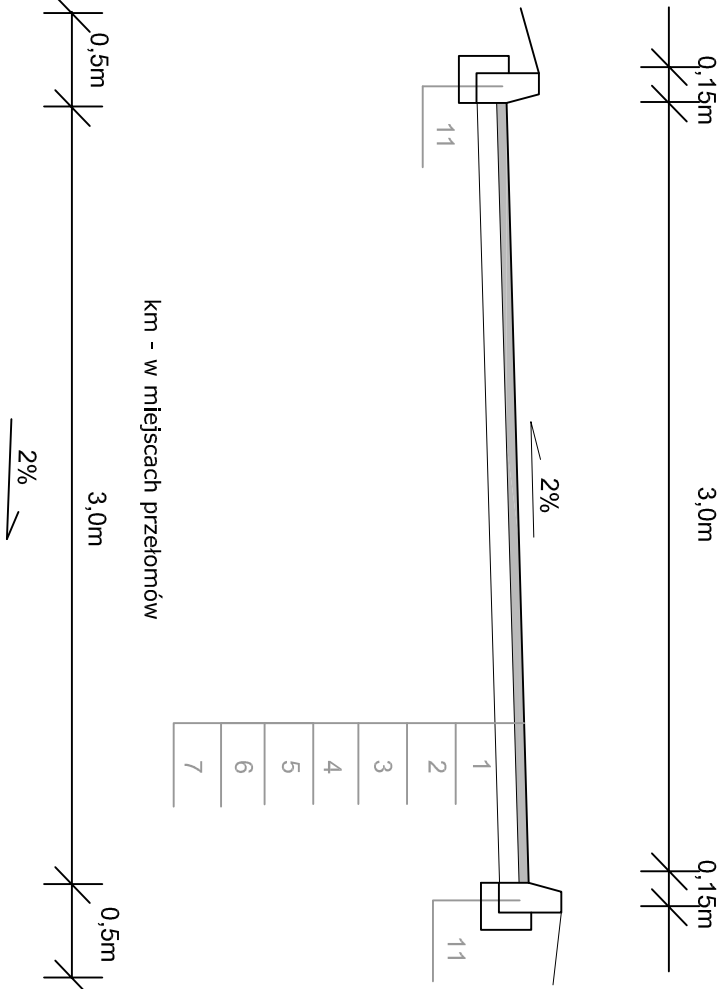

OPIS DO PRZEKROJU KONSTRUKCYJNEGO

1. WARSTWA ŚCIERALNA Z BETONU ASFALTOWEGO AC 11s
 2. SKROPIENIE POŁĄCZENIOWE EMULSJĄ ASFALTOWĄ
 3. WARSTWA WIĄŻĄCA Z BETONU ASFALTOWEGO AC 11w
 4. SKROPIENIE POŁĄCZENIOWE EMULSJĄ ASFALTOWĄ
 5. WARSTWA WYRÓWNAWCZA AC 11w
 6. WARSTWA WYRÓWNAWCZA AC 16w (w km 0+235 - 0+275)
 7. ISTNIEJĄCE PODŁOŻE KAMIENNE
 8. UMOCONIONE POBOCZE MIESZANKĄ KAMIENNĄ 0/31,5mm
 9. PODBUDOWA ZASADNICZA MIESZANKA KAMIENNA 0/31,5mm
 10. WZMOCNIONE PODŁOŻE - WARSTWA MIESZANKI STABILIZACJI CEM. C1,5/2 MPa
 11. KRAWĘŻNIK BETONOWY 15X30 NA ŁAWIE BETONOWEJ C12/15 0,06m³/mb
- gr. 4cm
- 0,3 - 0,6 kg/m²

- gr. 4cm
- 0,3 - 0,6 kg/m²

- gr. 3cm
- gr. 5cm

- gr. 10cm
- gr. 20cm
- gr. 15cm

Nazwa i adres zamawiającego	GMINA CZARNY BÓR ul.Główna 18, 58-379 Czarny Bór		
Nazwa zadania	Przebudowa drogi gminnej Grzędę dz. 171		
Adres obiektu budowlanego	województwo: DOLNOŚLĄSKIE powiat: WAŁBRZYSKI gmina: CZARNY BÓR obręb : 0003 Grzędę numer ewidencyjny działki 171		
Nazwa i adres jednostki projektującej	ZBIGNIEW STANDER 58-330 Jedlina Zdrój , ul.Mickiewicza 3		
Branda DROGI	Stadium PB	Data opracow.	Podpis
Opracował	Inż. Zbigniew Stander DOŚ/BD/0422/04 Inż. Krzysztof Szamburski DOŚ/BD/1601/01	09. 2021r	
Nazwa rysunku	Przekrój konstrukcyjny		Skala 1:50 Nr rysunku P.02b