

PK = 0,00
Rze = 103,60

PK = 148,39 Rze = 101,60
PLP = 146,27 KLP = 150,51
R = 500,00
T = 2,12 B = 0,00

PK = 198,39 Rze = 101,35
PLP = 194,76 KLP = 202,02
R = 500,00
min PK = 197,26 Rze = 101,36
I = 3,63 B = 0,00

PK = 296,23 Rze = 102,28
PLP = 292,21 KLP = 300,25
R = 500,00
max PK = 296,96 Rze = 102,26
T = 4,02 B = 0,02


PK = 370,25
Rze = 101,74

PK = 440,25
Rze = 101,43

PK = 518,85
Rze = 101,80

Skala pionowa 1:50
Skala pozioma 1:500

P.P. = 98,00

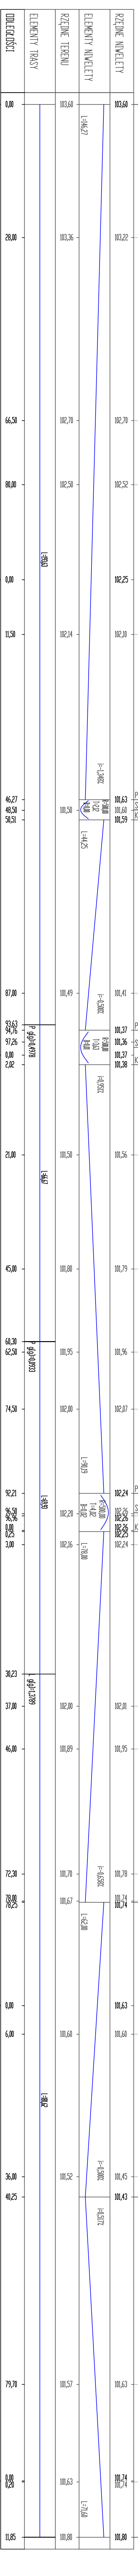

PK	RZDNE NIWELETY	RZDNE TERENU
0,00	103,60	103,60
28,00	103,22	103,36
66,50	102,70	102,50
80,00	102,52	102,50
115,00	102,25	102,14
146,27	101,60	101,50
148,39	101,59	101,50
194,76	101,36	101,49
198,39	101,37	101,37
202,02	101,38	101,38
292,21	102,24	102,20
296,23	102,26	102,24
300,25	102,25	102,16
370,25	101,74	101,67
440,25	101,60	101,45
518,85	101,74	101,63
518,85	101,80	101,63

Biurowo Inżynieryjno - Techniczne "K I E R"

62-200 Gniezno Os. VII, Łokietka 18/5
tel. 61 425 22 11 lub 507 172 128
NIP 784-125-98-64 REGON 634460624
OBIEKT: Przebudowa ul. Kasztanowej w Zninie.

Investor
Gmina Znin
ul. 700-lecia 39
88-400 Znin

RYŚNINEK - Pracej podłudy.	Nr 4
STANOWISKO IMIE I NAZWISKO	DATA PODPIS
mgr inż. Michał Łobryński	XII 2023
mgr inż. Iwona Łobryńska	XII 2023
PROJEKTANT	
inż. Józef Łobryński	XII 2023
BRANŻA	ROK OPK.
Drógowa	2023
SKALA	EGZEMPLARZ
1:50000	