MAPA DO CELÓW PROJEKTOWYCH

Skala 1:500

ID. 6640.972.2020
Zlecenie: 15/2020

Powiat: wielicki

Jedn.ewid.: Niepołomice, 121904_4

Obręb: 0001

Sekcja:

Działka: 4132 7.124.13.15.2.4, 7.124.14.11.1.3, 7.124.14.11.3.1

Układ współrzędnych poziomych: 2000 strefa7
Układ odniesienia wysokości: Kronsztadt 86
Mapa zgodna z terenem na dzień 29.02.2020r.

Wykonał: GEOIT PAWEŁ PROŚNIAK

Sporządził 02.03.2020r.:
Ryszard Pręcikowski,
nr uprawnień 1765

Wykonano na podstawie mapy
do celów projektowych nr **P.1219.2020.1551**
przyjętej do zasobu w dniu **20.03.2020**

PRACOWNIE KONSERWACJI ZABYTKÓW "ARKONA" Spółka z o. o.
31 - 115 Kraków, Plac Sikorskiego 3/8, tel. (12) 421 24 41, fax. (12) 422 24 93, www.pkz-arkona.pl

OBIEKT:	MOGIŁA ZBIOROWA ŻYDÓW
ADRES:	Nadleśnictwo Niepołomice, Leśnictwo Sitowiec, pow. wielicki
NR DZIAŁKI:	dz. nr 4132; obręb 0001, jedn. ewid. Niepołomice
PROJEKTOWAŁ:	mgr inż. arch. DOROTA ROZBICKA — upr.proj. MPOIA/047/2008
SPRAWDZIŁ:	
FAZA:	PROJEKT BUDOWLANY
BRANŻA:	ARCHITEKTURA
DATA:	03.2020
SKALA:	1:500
NUMER RYSUNKU:	A-1

TEMAT RYSUNKU:

PROJEKT ZAGOSPODAROWANIA MIEJSCA PAMIĘCI

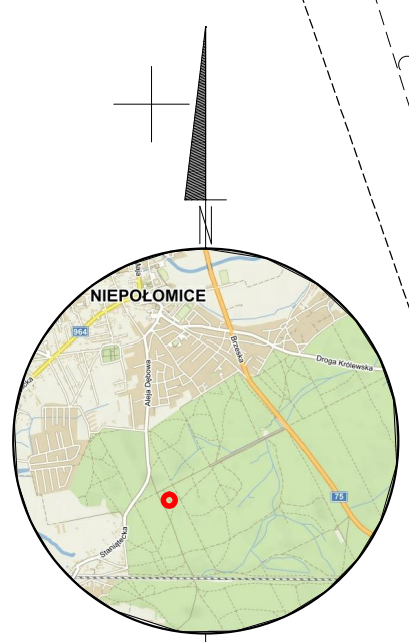

x=5542550.00
y=7444000.00

PROJEKTOWANY CHODNIK

STREFA NARUSZEŃ GRUNTU - GROBY ZBIOROWE

LINIA OGRODZENIA A-R

SYMBOLICZNE MIEJSCE PAMIĘCI Z MACEWĄ I STELĄ - GROBOWCEM

WEJŚCIA W STREFĘ CHRONIONĄ

PUNKT POMIARU GEORADAREM

M DROGOWSKAZ DO MOGIŁY

T TABLICA INFORMACYJNA

P PARKING
KIERUNEK DOJŚCIA

PROJEKTOWANA ZIELEŃ OKRYWOWA I KRZEWY

4130/2 Ls

4132 Ls

ZL

jgr.

LEGENDA:
---------- zakres opracowania
ZL - tereny lasu

Mapa powstała na podstawie pomiaru bezpośredniego
oraz danych numerycznych udostępnionych przez PODGiK.

Nie wyklucza się istnienia w terenie innych
nie wykazanych na niniejszej mapie urządzeń podziemnych,
które nie były zgłaszane do inwentaryzacji
lub o których brak jest informacji w instytucjach branżowych

W zakresie niniejszej mapy nie występują projektowane sieci uzbrojenia terenu.

Granic nie ustalano

Służebności nie badano

7.124.13.15.2.4, 7.124.14.11.1.3
7.124.13.15.4.2, 7.124.14.11.3.1