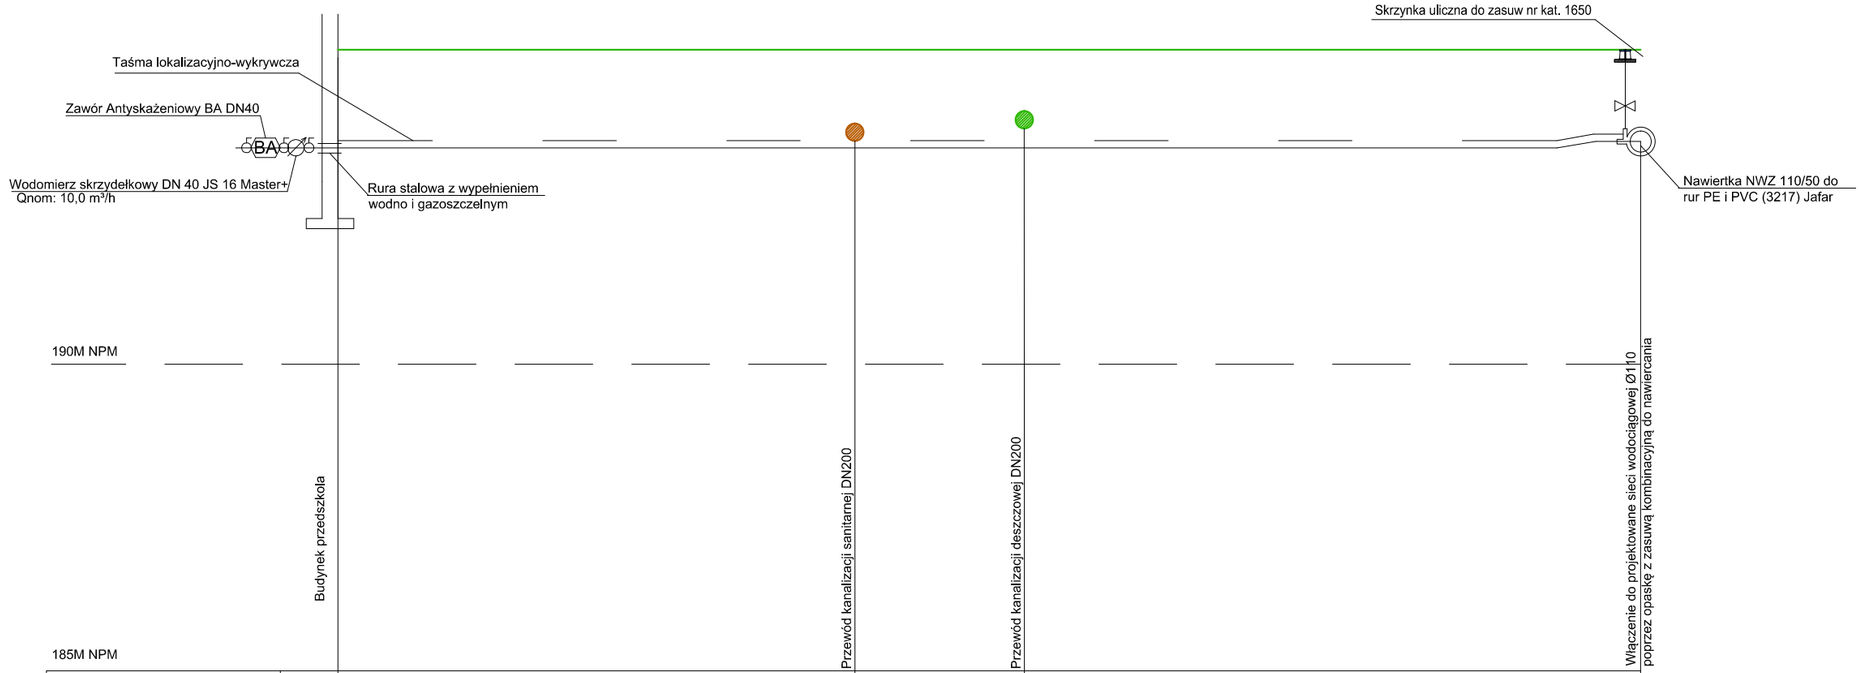

Rzędna terenu [m]	195,00	195,00	195,00	195,00
Rzędna dna przewodu [m]	193,40	193,64	193,84	193,40
Zagłębienie [m]	1,60	1,36	1,16	1,50
Średnice [m]	Rura DN 50 x 4,6 PE SDR 11 PN 10			
Odległość/ Długość [m]	0	8,44	11,20	21,25

UWAGA
RYSUNKI ORAZ CZĘŚĆ OPISOWA SĄ CZĘŚCIAMI PROJEKTU WZAJEMNIE UZUPEŁNIAJĄCYMI SIĘ.
INFORMACJE ZAWARTE NA RYSUNKACH, A NIE UJĘTE W CZĘŚCI OPISOWEJ LUB NIE POKAZANE NA RYSUNKACH A UJĘTE W CZĘSCI OPISOWEJ NALEŻY TRAKTOWAC JAKBY BYŁY ZAWARTE W OBU.

GRAF
USŁUGI PROJEKTOWE
NADZORY BUDOWLANE
NIERUCHOMOŚCI
47-100 Strzelce Opolskie, ul. Jana Rychła 6/14 www.graf.tech
tel. (77) 461 25 97; tel. 882-444-777; e-mail:biuro@grafsc.pl

TEMAT:	BUDOWA PRZYŁĄCZA WODOCIĄGOWEGO DLA BUDYNKU PUBLICZNEGO PRZEDSZKOLA WRAZ Z PUNKTEM OPIEKI NAD DZIEĆMI DO LAT 3
RYSUNEK:	PROFIL PRZYŁĄCZA KANALIZACJI SANITARNEJ
LOKALIZACJA:	Dąbrowa, działka nr 365/7, obręb Dąbrowa
INWESTOR:	Gmina Dąbrowa, ul. Ks. Prof. Sztonyka 56, 49-120 Dąbrowa
BRANŻA:	SANITARNA
RYS. S2	SKALA: DATA OPRACOWANIA: 10.02.2023r.

PROJEKTANT:
mgr inż. Oskar Wolny
upr. nr OPL/1068/PWOS/14
w specjalności instalacji sanitarnych

OPRACOWANIE:
inż. Dominik Spasówka