MAPA DO CELÓW PROJEKTOWYCH

Oznaczenie kancelaryjne zgłoszenia pracy geodezyjnej		GK.6640.1334.2019
Nazwa miejscowości		Golanka Górna
Jednostka ewidencyjna	identyfikator	020904_2
	nazwa	Kunice
Obręb	Identyfikator	0002
	nazwa	Golanka Górna
Skala mapy		1 : 500
Sekcja		5.152.32.22.4.1, 4.3
Nazwa układu współrzędnych	prostokątnych płaskich	2000
	układu wysok.	Kronsztadt 86
Oznaczenie granic obszaru, który był przedmiotem aktualizacji		Linią przerywaną grub.0.7
Informacje o służebnościach gruntowych mających wpływ na zagospodarowanie gruntów, zlokalizowanych w granicach projektowanej inwestycji		Nie ustalono obciążeń służebności gruntowych.
Nie wyklucza się istnienia w terenie innych nie wykazanych na mapie urządzeń podziemnych, które nie były zgłoszone do inwentaryzacji lub o których brak jest informacji w instytucjach branżowych.		ZUDP – brak uzgodnionych projektów
Punkty osnowy geodezyjnej podlegają ochronie		MPZP - brak
Data opracowania mapy		29.08.2019
BUGIK GEODEZJA 59-220 LEGNICA ul. Libana 5 tel. 76 86 279 19		Kierownik prac geodezyjnych

BUGIK "GEODEZJA" s.c.
Krzysztof Kobyniewicz
GEODETA upr. zaśw.2560
tel.86 279 19, kom.0501 650 033

5.152.32.22.4.1
5.152.32.22.4.3

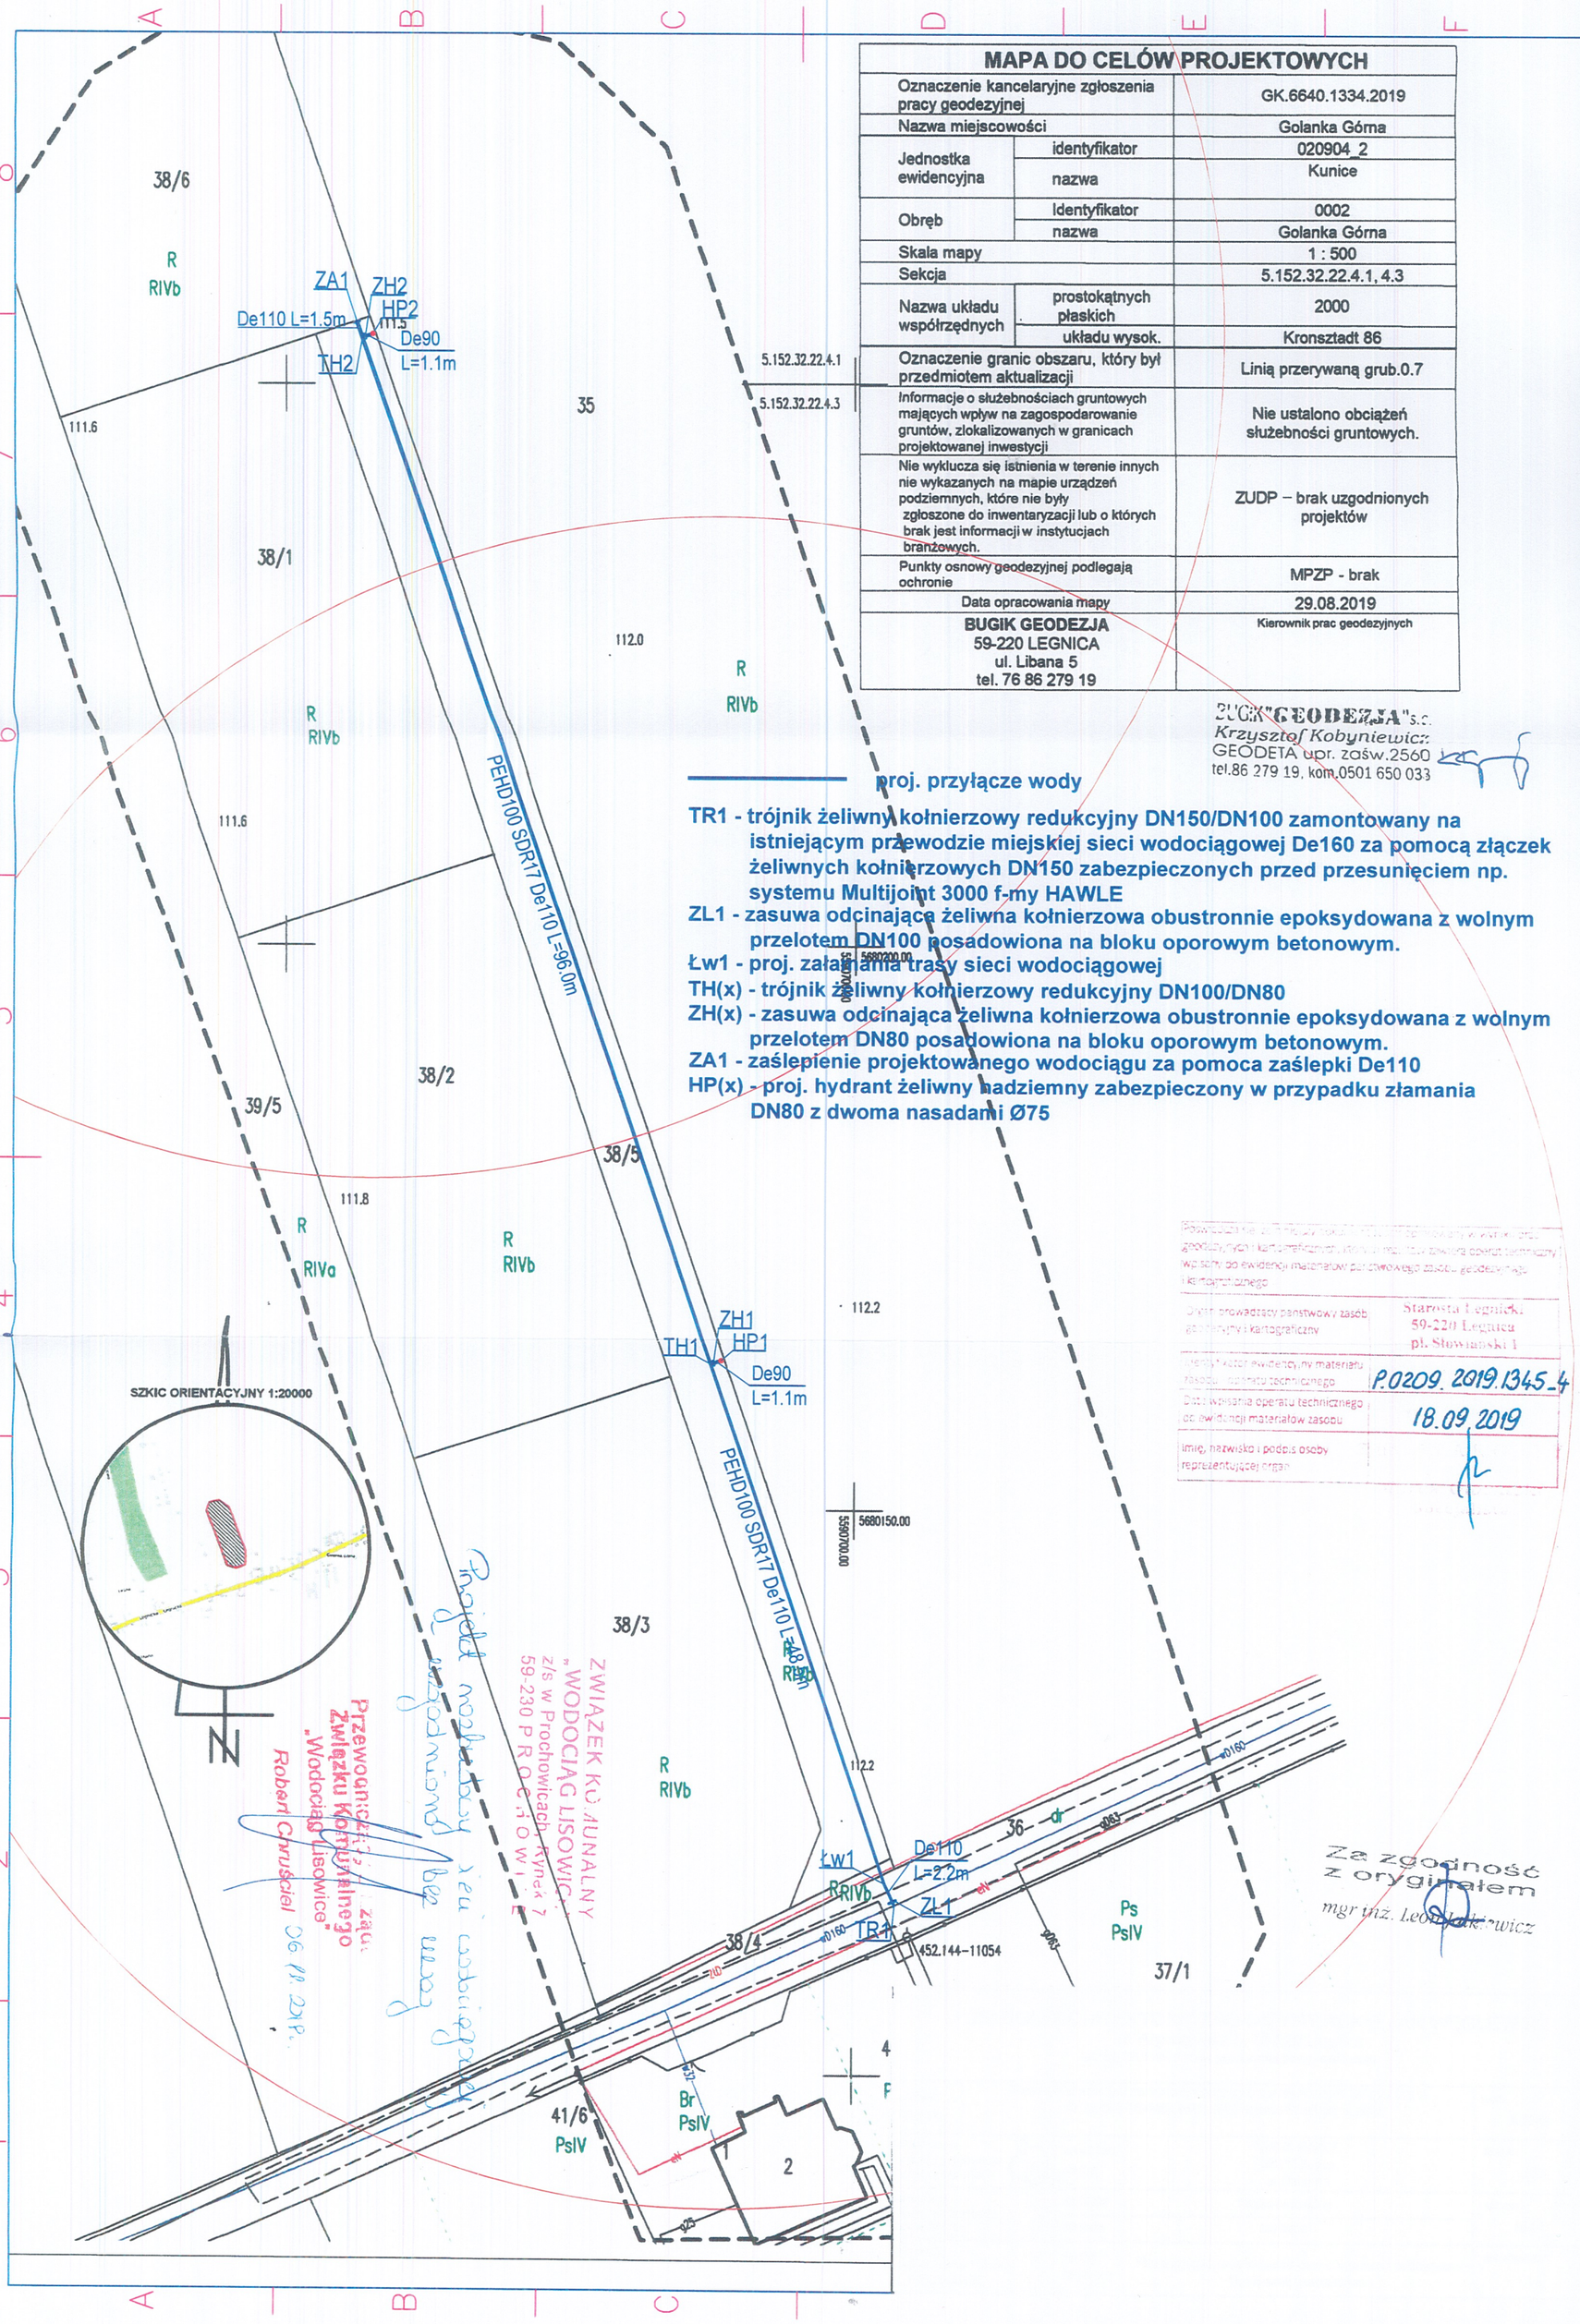

Powiatowa Stacja Ewidencji Gruntów i Kartografii w Legnicy informuje, że zgodnie z Ustawą z dnia 17 maja 1989 r. Prawo geodezyjne i kartograficzne (Dz. U. z 2017 r. poz. 2101 z późn. zm.) dokonano aktualizacji wpisu do ewidencji materiałów państwowego zasobu geodezyjnego i kartograficznego

Organ prowadzący państwowy zasób geodezyjny i kartograficzny	Starosta Legnicki 59-220 Legnica pl. Słowiański 1
Numer ewidencyjny materiału zasobu - operatu technicznego	P.0209. 2019.1345_4
Data wpisania operatu technicznego do ewidencji materiałów zasobu	18.09.2019
Imię, nazwisko i podpis osoby reprezentującej organ	

Projekt możliwy do realizacji bez uzgodnień

Przewodniczący Zarządu Związku Komunalnego „Wodociąg Lisowice"
Robert Chruściel 06.11.2019 r.

ZWIĄZEK KOMUNALNY „WODOCIĄG LISOWICE" z/s w Prochowicach, Rynek 7 59-230 PROCHOWICE

Za zgodność z oryginałem
mgr inż. Leo[illegible]wicz

proj. przyłącze wody

TR1 - trójnik żeliwny kołnierzowy redukcyjny DN150/DN100 zamontowany na istniejącym przewodzie miejskiej sieci wodociągowej De160 za pomocą złączek żeliwnych kołnierzowych DN150 zabezpieczonych przed przesunięciem np. systemu Multijoint 3000 f-my HAWLE

ZL1 - zasuwa odcinająca żeliwna kołnierzowa obustronnie epoksydowana z wolnym przelotem DN100 posadowiona na bloku oporowym betonowym.

Łw1 - proj. załamania trasy sieci wodociągowej

TH(x) - trójnik żeliwny kołnierzowy redukcyjny DN100/DN80

ZH(x) - zasuwa odcinająca żeliwna kołnierzowa obustronnie epoksydowana z wolnym przelotem DN80 posadowiona na bloku oporowym betonowym.

ZA1 - zaślepienie projektowanego wodociągu za pomoca zaślepki De110

HP(x) - proj. hydrant żeliwny nadziemny zabezpieczony w przypadku złamania DN80 z dwoma nasadami Ø75