# PROFIL PODŁUŻNY - NIWELETA ( ODCINEK E-F )

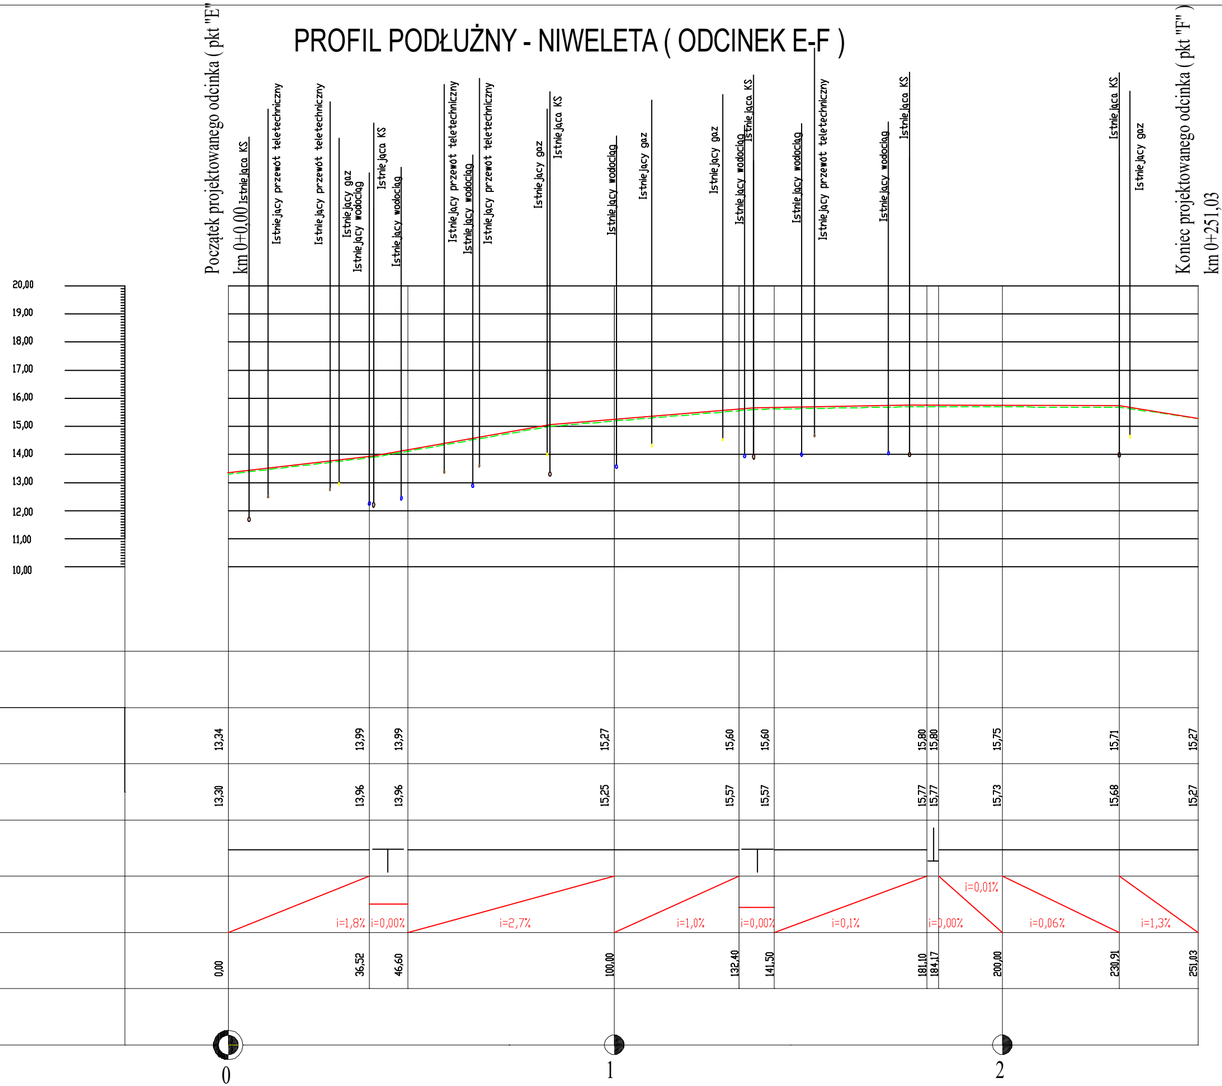


NIWELETA ISTNIEJĄCA

NIWELETA PROJEKTOWANA

| A . M . N I E R U C H O M O Ś C I | | | |
|---|---|---|---|
| Nazwa i adres obiektu: | Przebudowa (modernizacja) ulicy Przytulnej w Dzierzgoniu<br>dz. nr 402 obręb Dzierzgoń Gmina Dzierzgoń | | |
| Inwestor: | Gmina Dzierzgoń<br>ul. Plac Wolności 1<br>82 - 440 Dzierzgoń | Branża: | DROGOWA |
| Projektował:<br>branża drogowa | mgr inż. Andrzej Marciniak<br>upr. nr POM/0080/PWBD/16 | Data: | 12/2023 |
| | | Skala: | 1 : 25 |
| Tytuł rysunku: | PROFIL PODŁUŻNY NIWELETA | Nr rys: | |