


SALA WIDOK NA PORTAL
STAN ISTNIEJĄCY

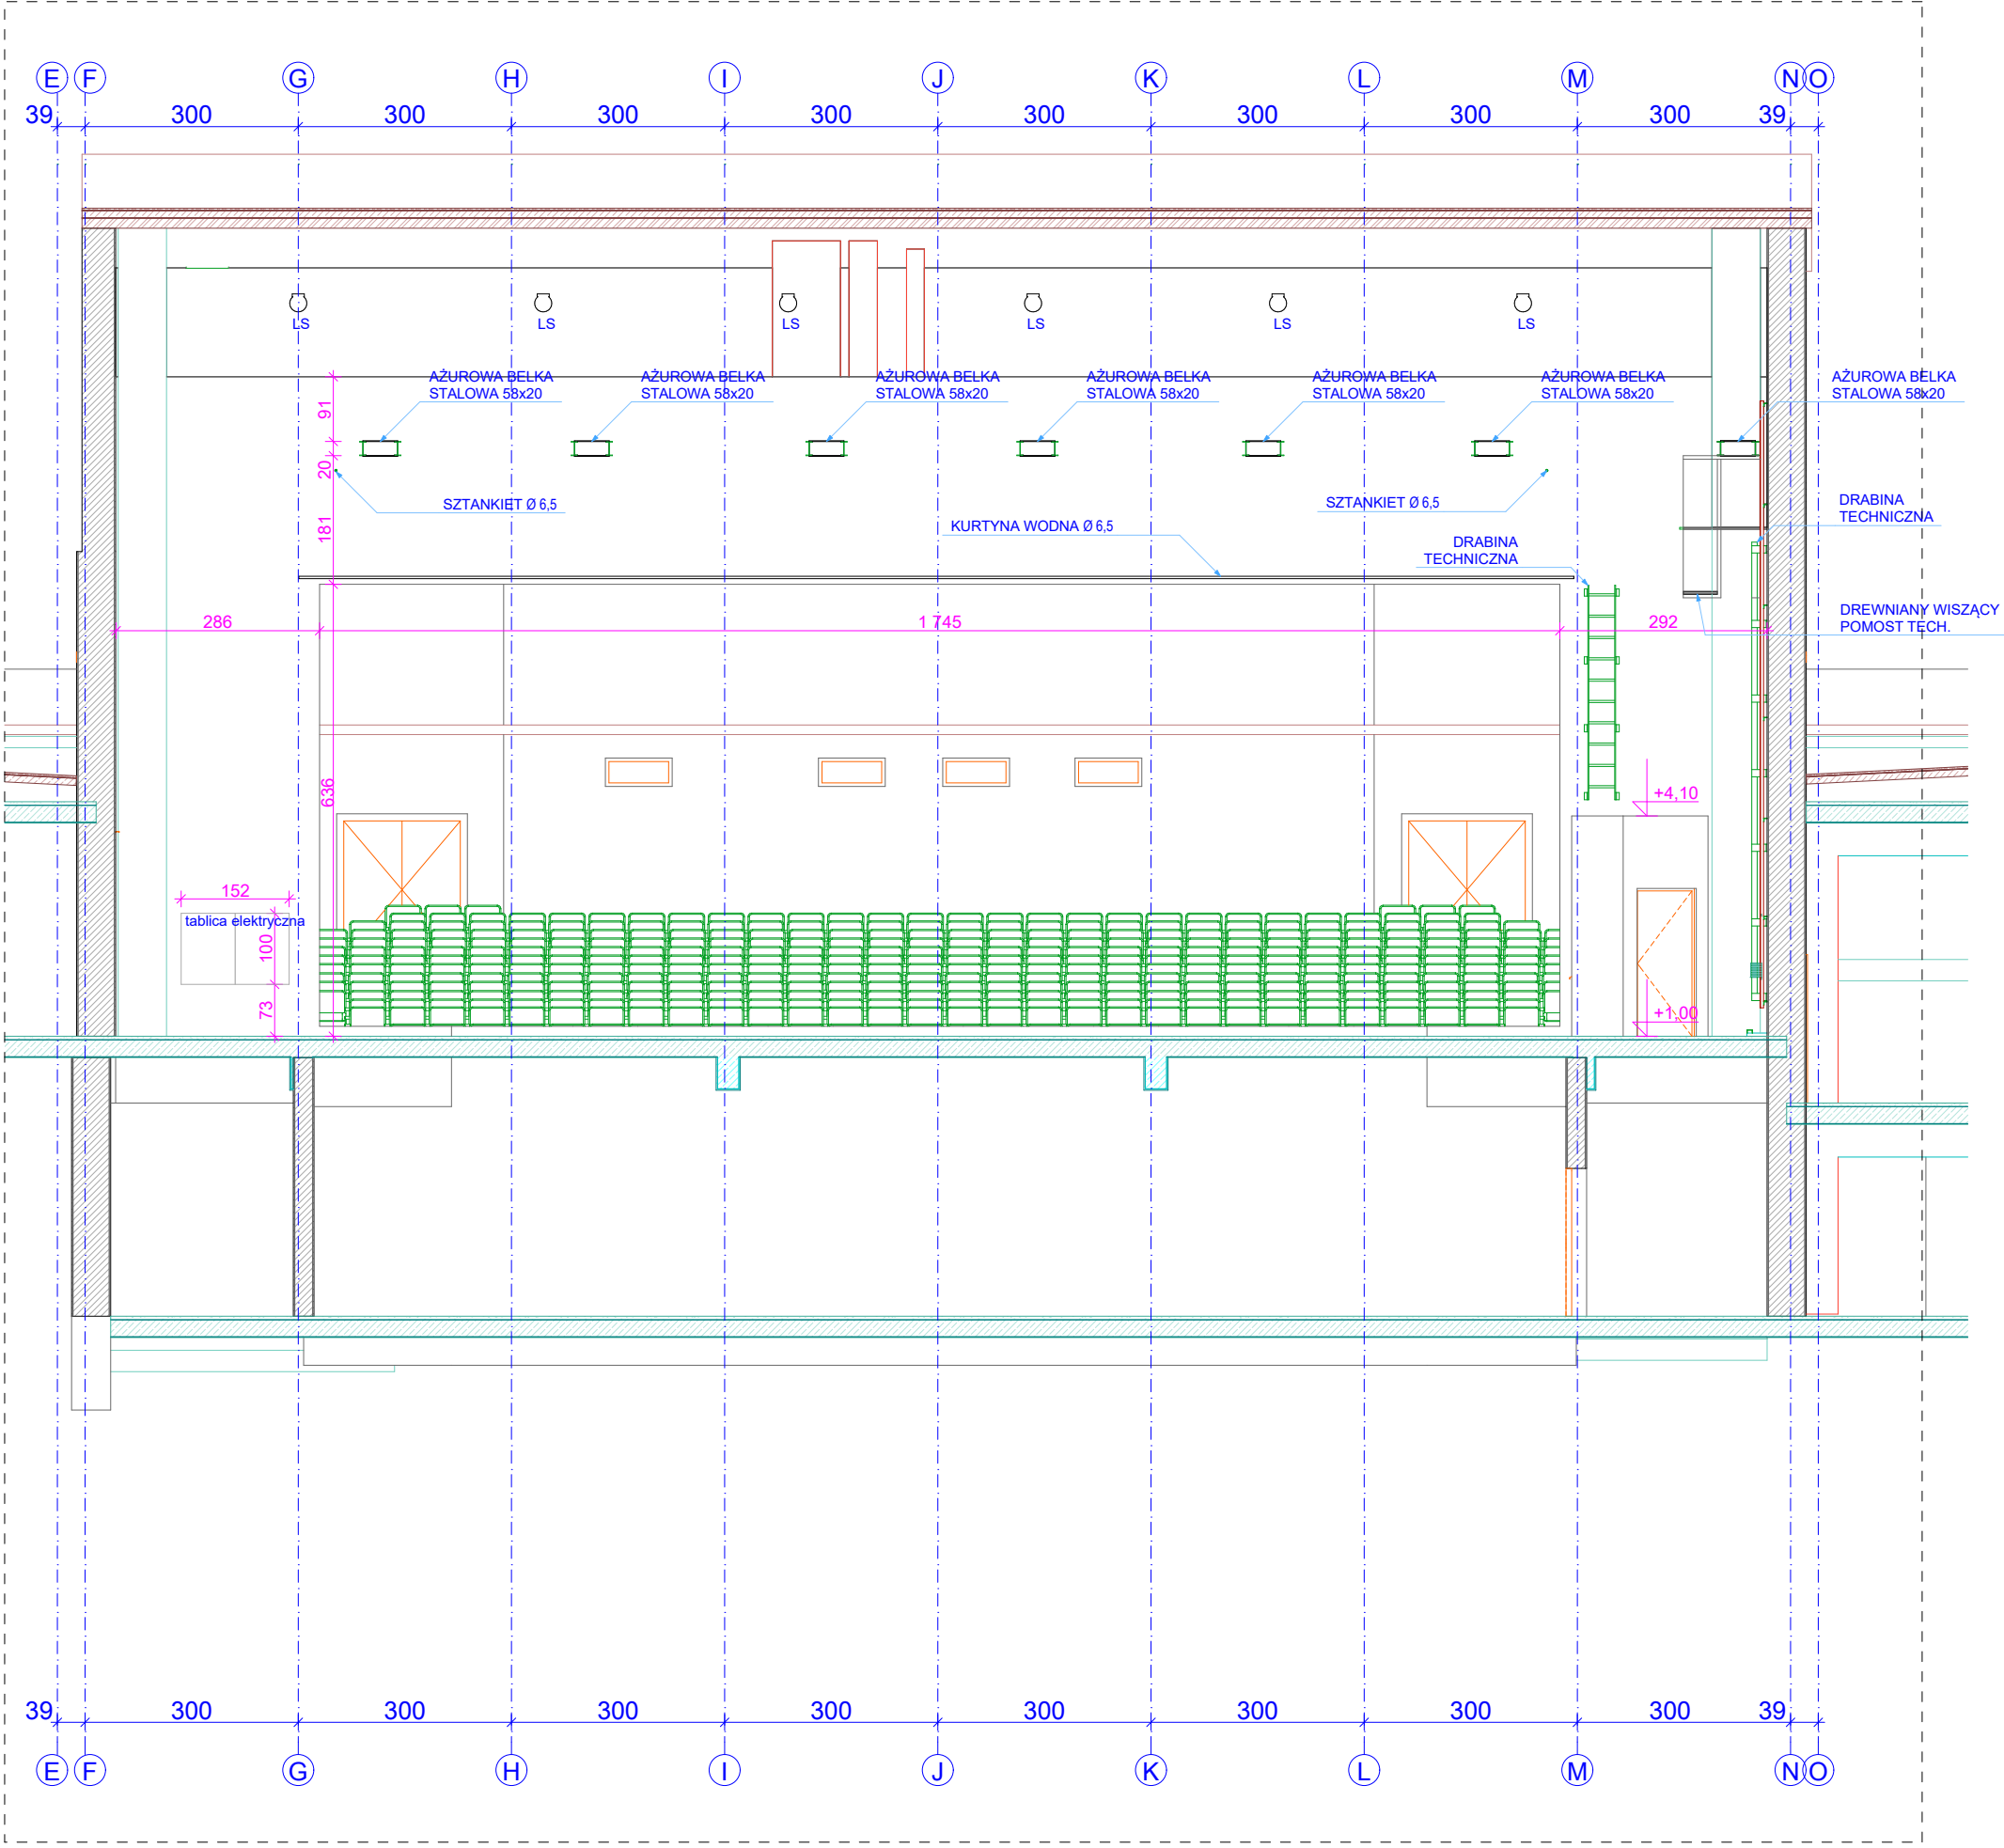

SCENA WIDOK NA PORTAL
STAN ISTNIEJĄCY

PROJEKT CHRONIONY PRAWEM AUTORSKIM
ZGODNIE Z USTAWĄ Z DNIA 04.02.1994
"O PRAWIE AUTORSKIM I PRAWACH POKREWNYCH"

INWENTARYZACJA SCENY
RZUT 1:100

ARCHITEKTURA DESIGN PROJECT SERVICE			
ARCH. MAREK MIZERACKI 40-018 KATOWICE UL. SOWINSKIEGO 1 TEL./FAX: 2552019 / 580454812 NIP 6340187054 e: adpservice@op.pl			
INWESTOR :	UNIwersytet Śląski w Katowicach UL. BANKOWA 12, 40-007 KATOWICE		
TEMAT :	P R O J E K T BUDOWLANY ROZBUDOWA I PRZEBUDOWA AULI UNIwersytetu Śląskiego w Cieszyźnie NA CZĘŚCI DZIAŁKI NR 1/1 W OBRĘBIE NR 39 PRZY UL. IGNACEGO PADEREWSKIEGO 3 KATEGORIA OBIEKTU BUDOWLANEGO IX		
TYTUŁ RYSUNKU :	INWENTARYZACJA POZIOM +8,02	SKALA 1:100	
GLÓWNY PROJEKTANT :	MGR INŻ. ARCH. MAREK MIZERACKI UPRAWNIENIA NR : 259 / 81 / KT. 416 / 88	DATA	05.2017
OPRACOWAŁ :	MGR INŻ. ARCH. PRZEMYSŁAW JANIK MGR INŻ. ARCH. MAGDALENA BINKOWSKA MGR INŻ. ARCH. LUKASZ LYDUGH	SC.2	
SPRAWDZIŁ :	MGR INŻ. ARCH. ANDRZEJ NIGBOR UPRAWN. NR : 664 / 86		
BRANŻA :	ARCHITEKTURA		