



SCENA WIDOK NA EKRAN STAN ISTNIEJĄCY

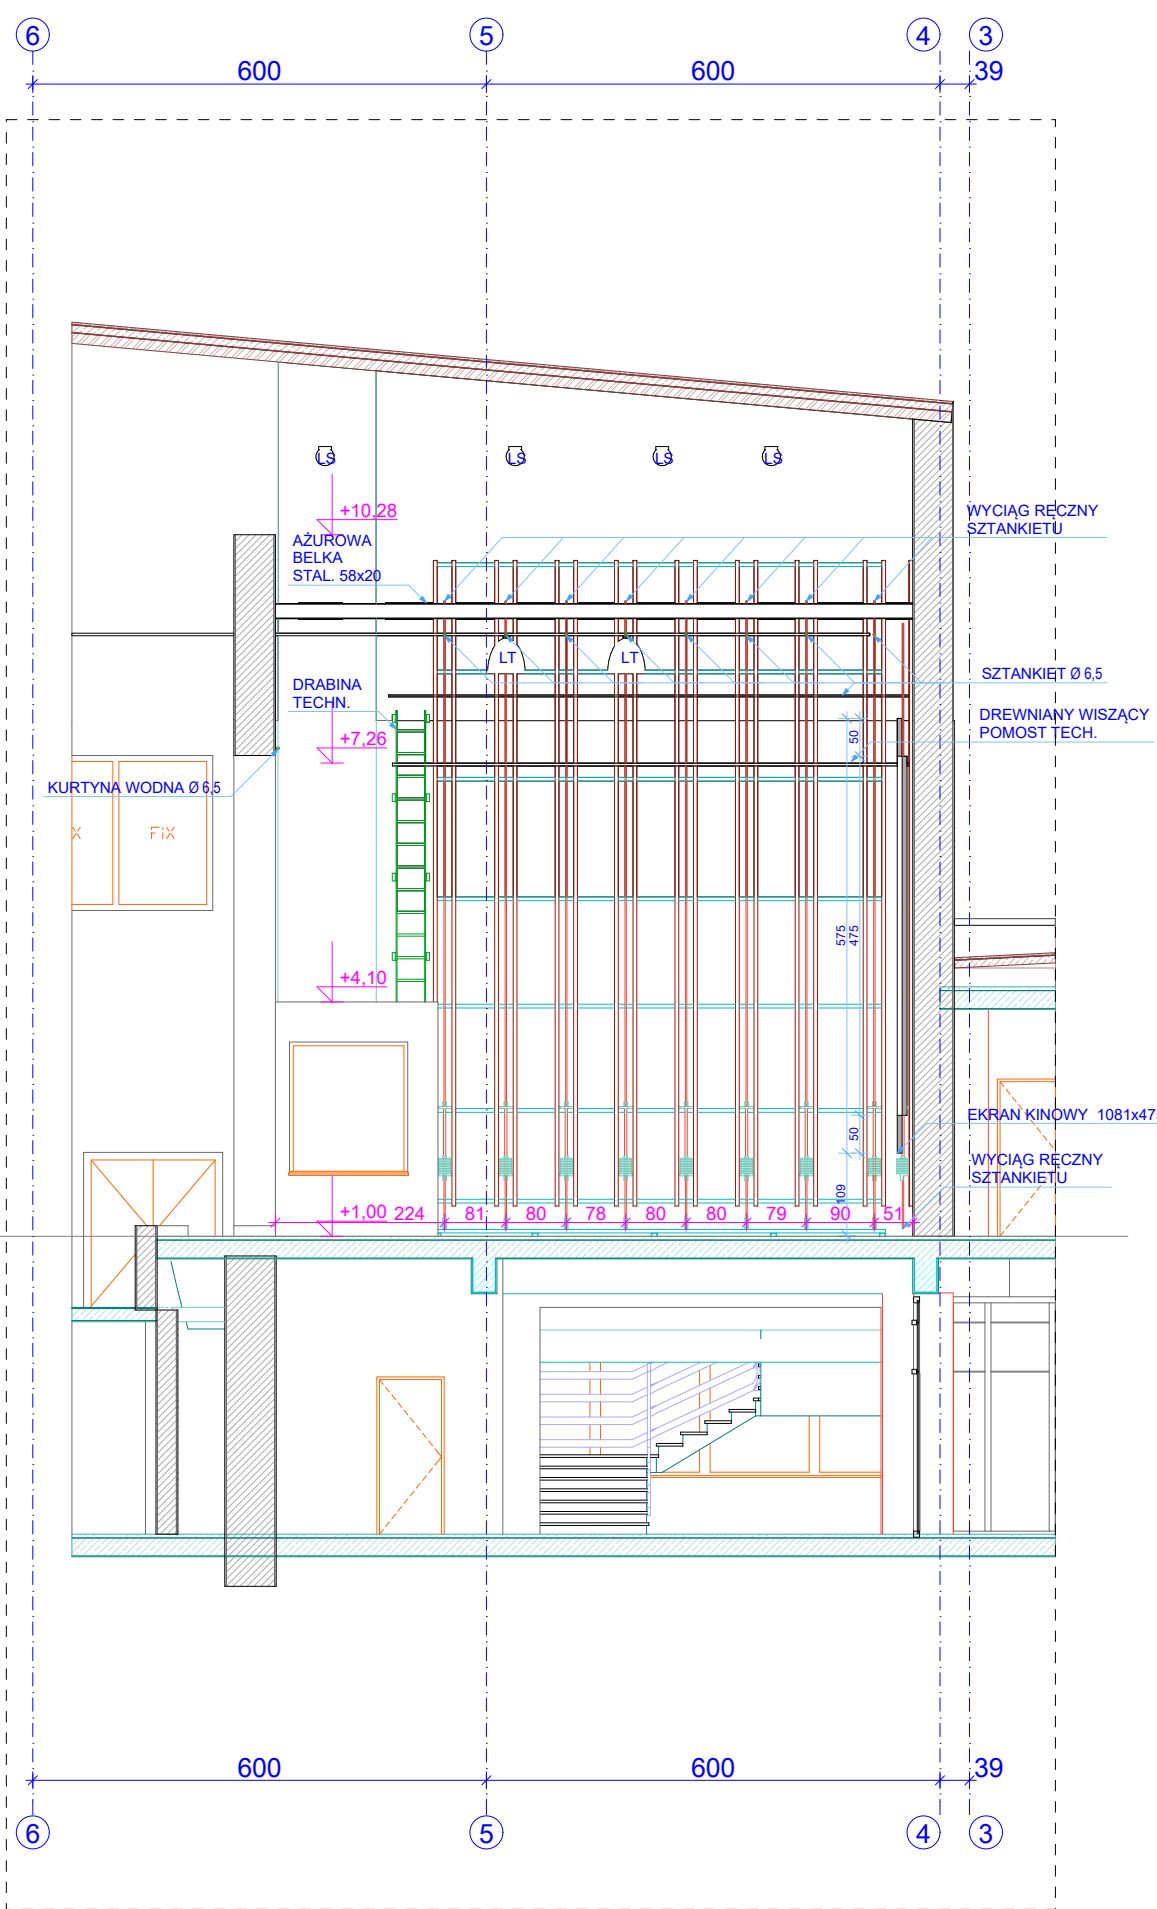

SCENA WIDOK NA SZNUROWNIĘ  
STAN ISTNIEJĄCY

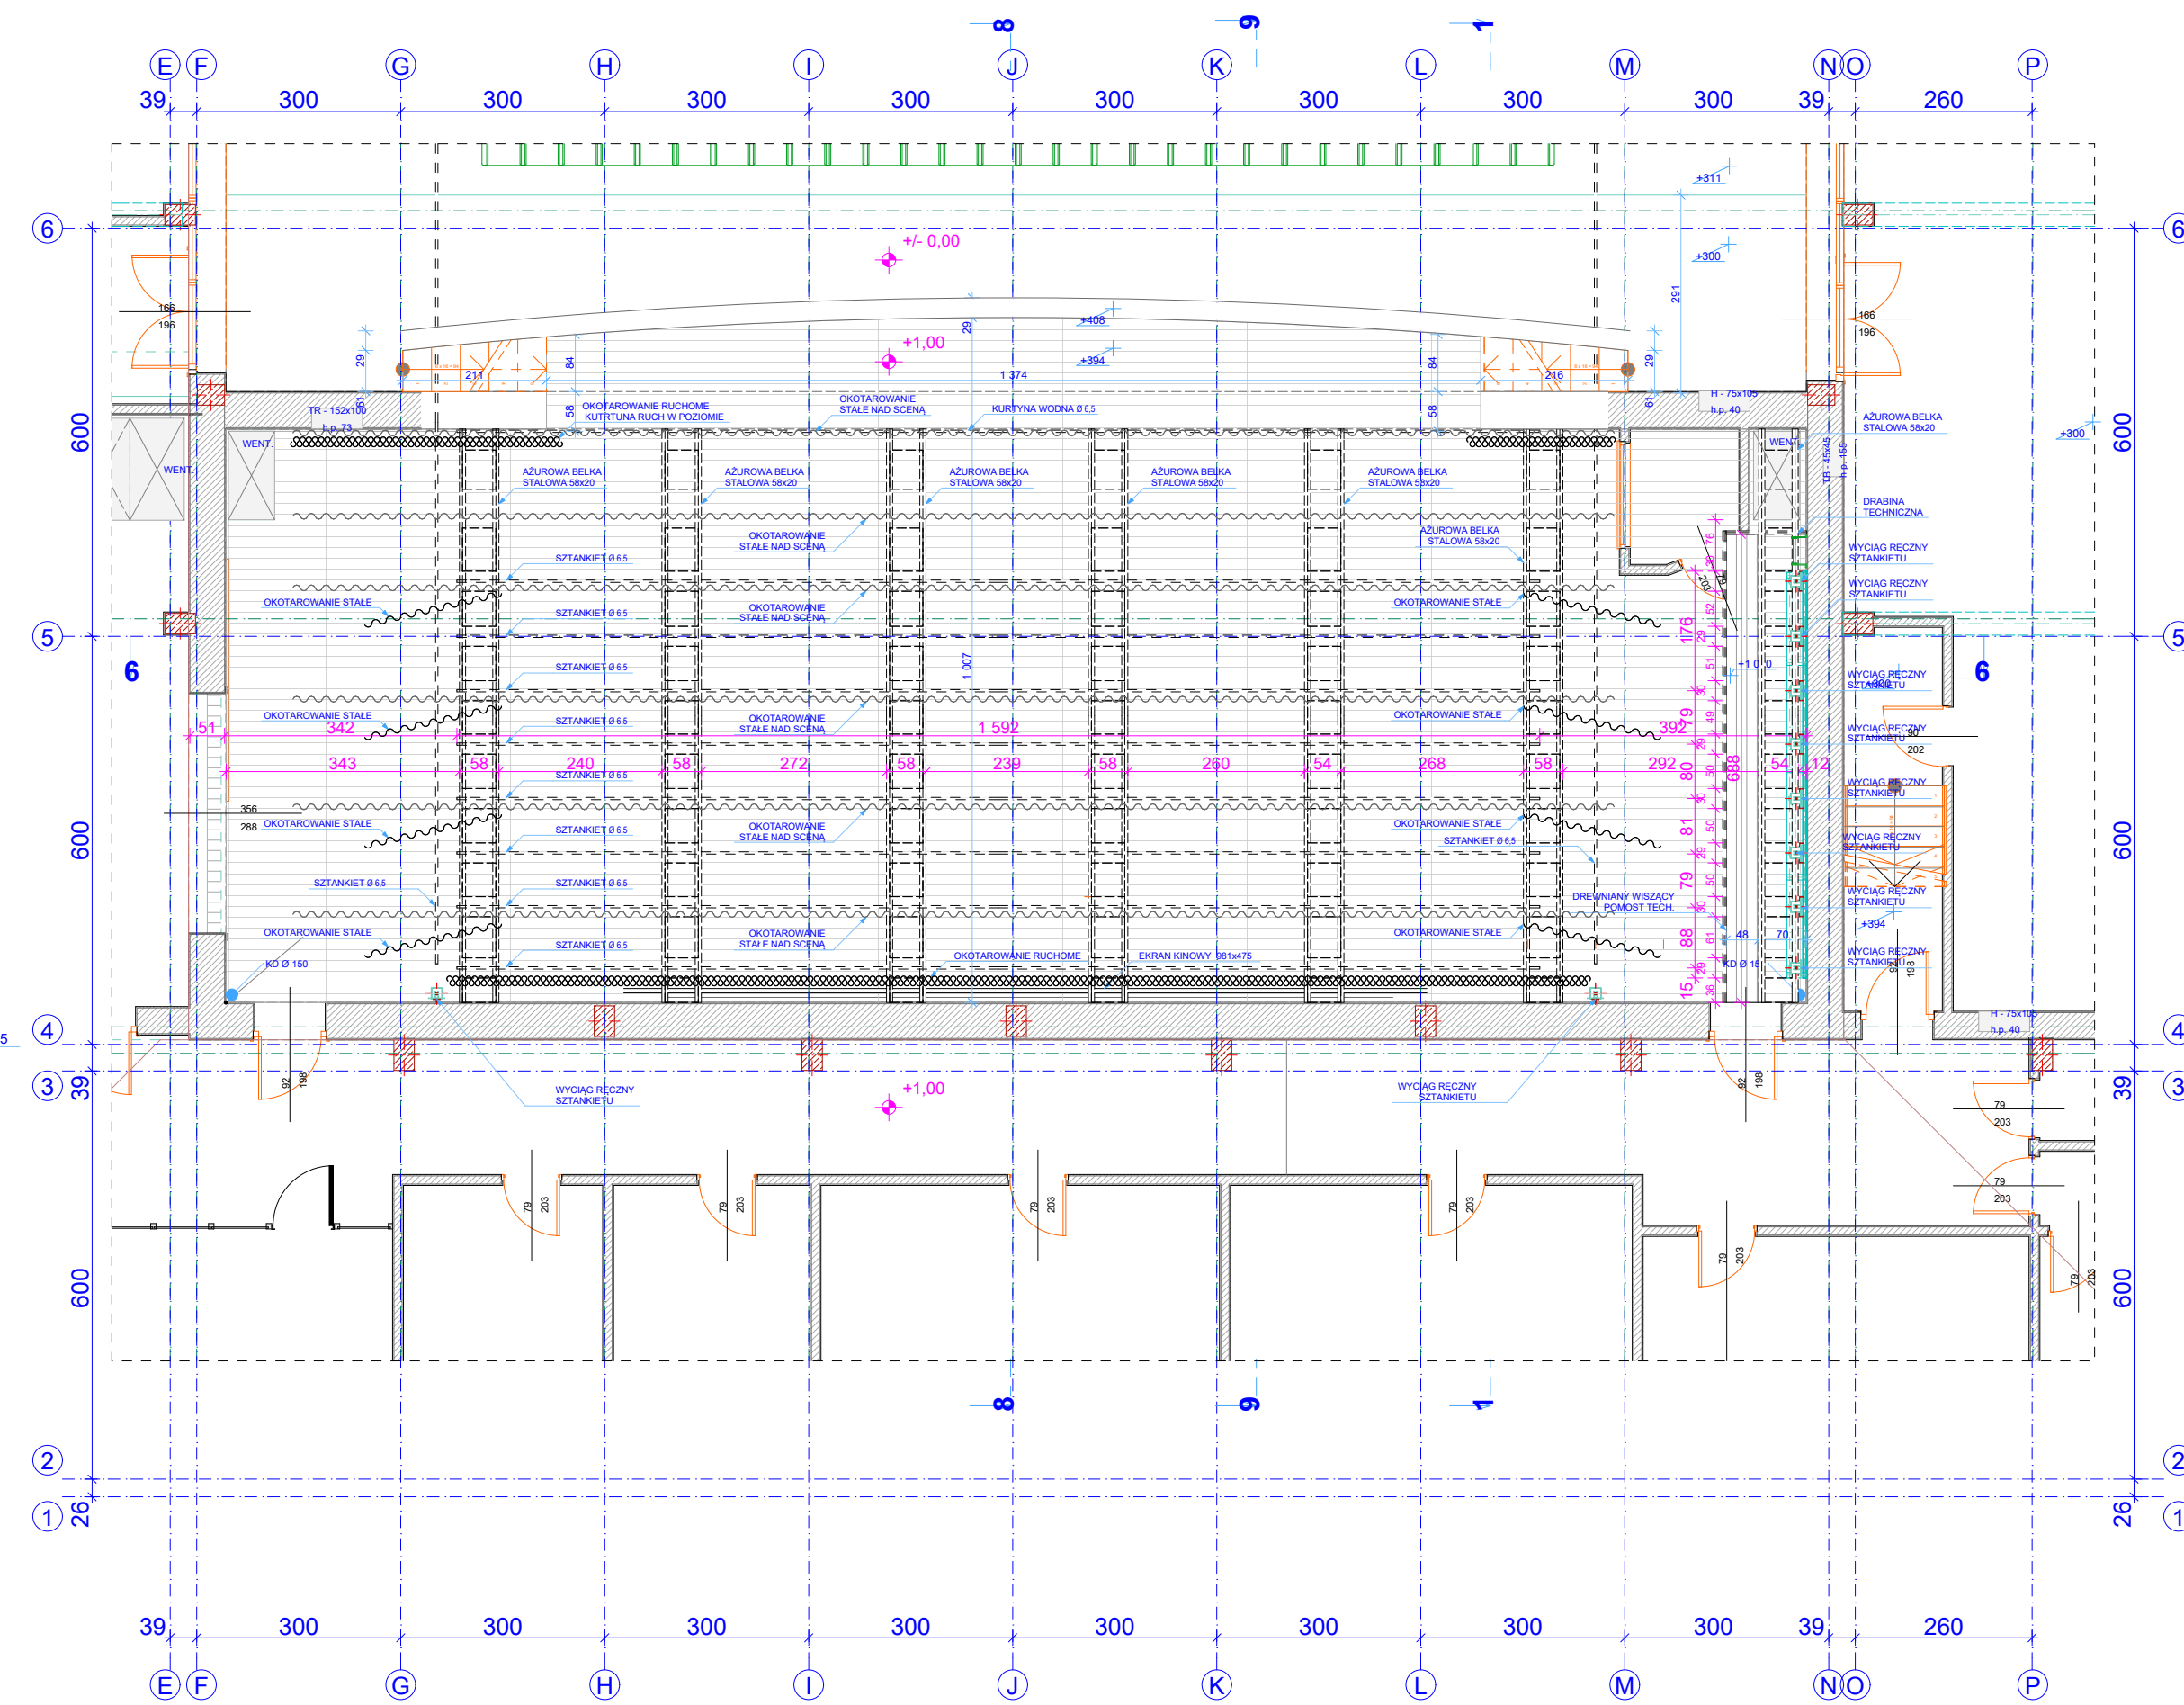

SCENA RZUT TECHNOLOGICZNY  
STAN ISTNIEJĄCY

PROJEKT CHRONIONY PRAWEM AUTORSKIM  
ZGODNIE Z USTAWĄ Z DNIA 04.02.1994  
"O PRAWIE AUTORSKIM I PRAWACH POKREWNYCH"

INWENTARYZACJA SCENY  
RZUT I PRZEKROJE 1:100

ARCHITEKTURA DESIGN PROJECT SERVICE			
ARCH. MAREK MIZERACKI 40 018 KATOWICE ul. SOWINSKIEGO 1 TEL. (FAX) : 2552018 / 0604544812 NIP 6340187584 e: mdp@service@op.pl			
INWESTOR :	UNIWERSYTET ŚLĄSKI W KATOWICACH UL. BANKOWA 12, 40-007 KATOWICE		
TEMAT :	P R O J E K T BUDOWLANY ROZBUDOWA I PRZEBUDOWA AULI UNIWERSYTETU ŚLĄSKIEGO W CIESZYNIE NA CZĘŚCI DZIAŁKI NR 1/1 W OBRĘBIE NR 39 PRZY UL. IGNACEGO PADEREWSKIEGO 3 KATEGORIA OBIEKTU BUDOWLANEGO IX		
TYTUŁ RYSUNKU :	INWENTARYZACJA POZIOM +8,02	SKALA 1:100	
GŁÓWNY PROJEKTANT :	MGR INŻ. ARCH. MAREK MIZERACKI UPRAWNIENIA NR : 255 / 81 / KT, 416 / 88	DATA	05.2017
OPRACOWAŁ :	MGR INŻ. ARCH. PRZEMYSŁAW JANIK MGR INŻ. ARCH. MAGDALENA BINKOWSKA MGR INŻ. ARCH. LUKASZ LYDUCH	SC.1	
SPRAWDZIŁ :	MGR INŻ. ARCH. ANDRZEJ NIGBOR UPRAWN. NR : 664 / 86		
BRANŻA :	ARCHITEKTURA		