


PRZEKRÓJ AA

SKLEPIENIE

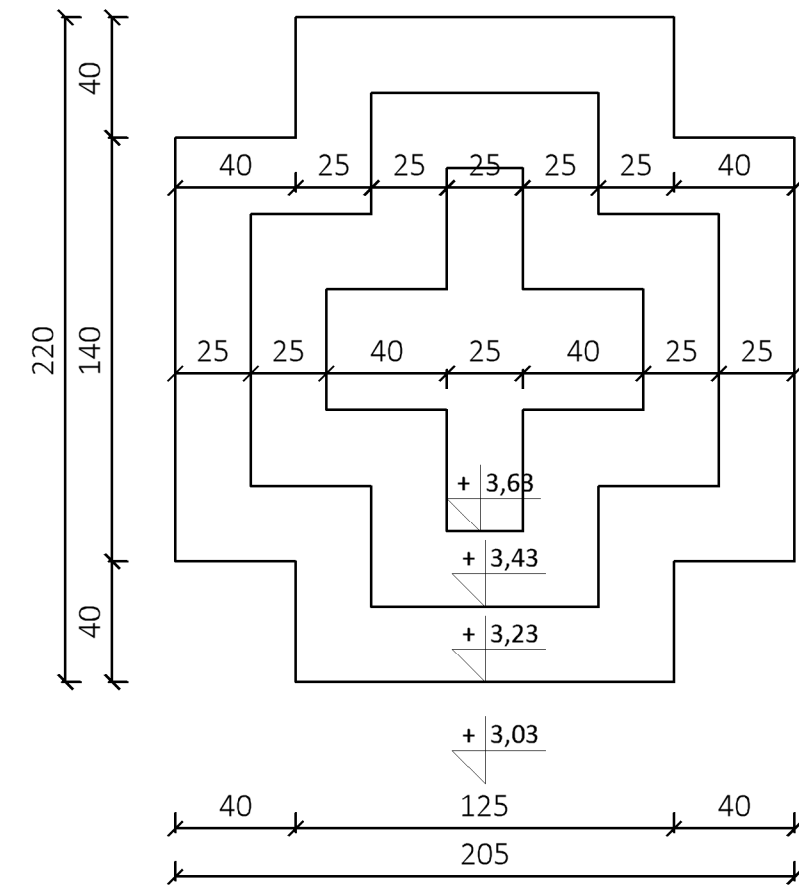

Projekt budowlany			
Przedsiębiorstwo Inżynieryjno-Budowlane mgr inż. Anna Dürr 46-203 Kluczbork ul. Ossowskiego 35b/5			
Temat	Projekt remontu pomnika mauzoleum Powstańców Wielkopolskich i Żołnierzy Wojska Polskiego		
Przekrój AA			
Investor	Gmina Kępno, 63-600 Kępno, ul. Ratuszowa 1		
Lokalizacja	Kępno 63-600, ul. Spółdzielcza 12a, nr dz. 1886/1		
Architekt	mgr inż. arch. Andrzej Tatarek nr upr. 328/01/DUW nr czł. IA DS-0733	Podpis	
Opracowała	mgr inż. Anna Dürr nr upr. bud. 19/91/OP nr czł. IIB OPL/BO/1473/01	Podpis	
Branża Budowlana	Skala 1:25	Nr rys. 03	Data Czerwiec 2023