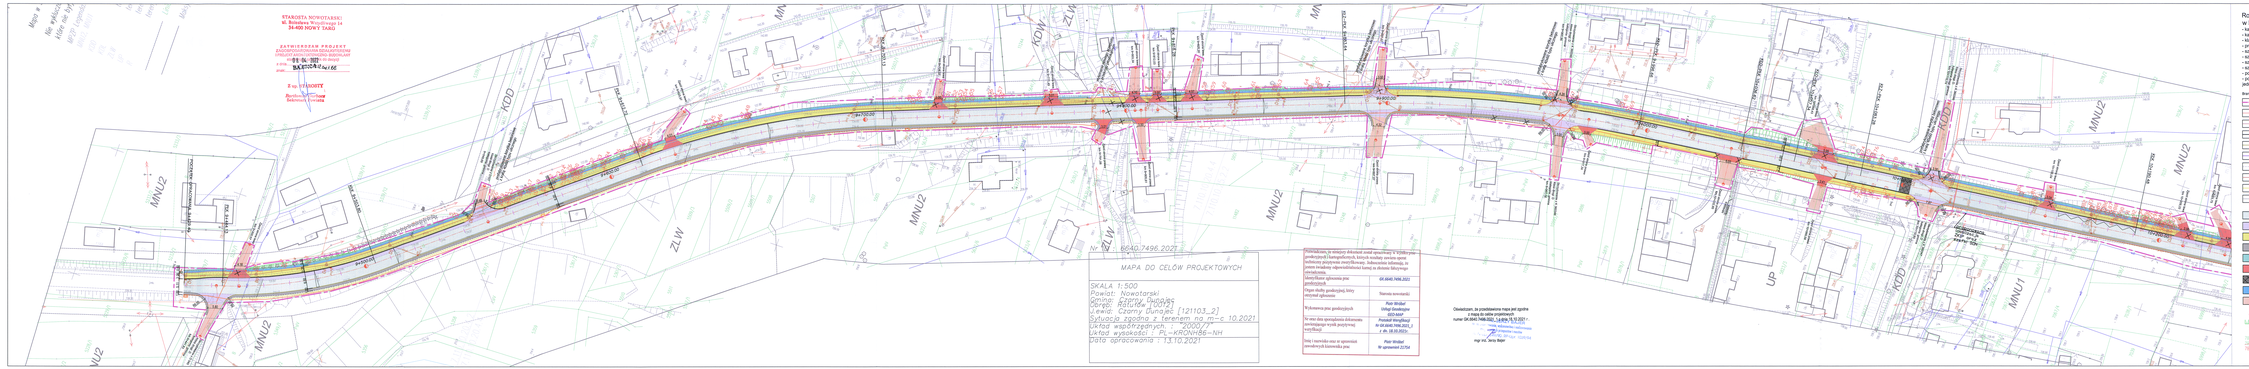

STAROSTA NOWOTARSKI
ul. Kościuszki 17, pokój 14
34-400 NOWY TARG

ZATWIERDZAM PROJEKT
ZAGOSPODAROWANIA TERENU
DECYZJĄ NUMER 6640.7496.2021
z dnia 01.10.2021
STAROSTA

Z up. STAROSTY
Bożena Stanisław Cichoń
Sekretarz Powiatu

MAPA DO CELÓW PROJEKTOWYCH

SKALA 1:500
Powiat: Nowotarski
Gmina: Czorny Dunajec
Obręb: Ratułów [121103_2]
Jewid: Czorny Dunajec [121103_2]
Sytuacja zagospodarowania terenu na m.-c 10.2021
Układ współrzędnych : "2000/7"
Układ wysokości : PL-KRONOS-NH
Data opracowania : 13.10.2021

Oświadczam, że powyższa mapa jest zgodna z mapą do celów projektowych
numer GK.6640.7496.2021, z dnia 13.10.2021 r.
mgr inż. Jerzy Bajer

Oświadczam, że wniesiony dokument został sporządzony w wyniku przekształcenia dokumentu, którego oryginał został sporządzony w postaci papierowej. Informacja zawarta w niniejszej kopii stanowi odwzorowanie treści oryginału.
Data złożenia dokumentu: 05.10.2021
Imię i nazwisko osoby przekazującej dokument: Piotr Wróbel
Nazwa instytucji: Urząd Gminy Czorny Dunajec
Podpis osoby przekazującej dokument: Piotr Wróbel
Data i godzina przyjęcia dokumentu do systemu: 05.10.2021 r.
Podpis przyjmującego dokument: Piotr Wróbel
Nr sprawy: 21/54

LEGENDA

Rozbudowa drogi powiatowej nr 1651K
w km 9+440 - 10+580 w miejscowości Ratułów
- kategoria drogi: przebudowa
- kategoria ruchu: KR III,
- klasa drogi Z - zbiorcza,
- prędkość projektowa: 50 km/h,
- szerokość jezdni: 6,00 m, szerokość pasa dzielącego: 12,00-17,50 m,
- szerokość pasów: 0,50 m,
- szerokość chodnika: 2,00 m,
- szerokość pobocza ilość/szerokość: 1,00 m,
- pochylenie poprzeczne jezdni na odcinku prostym: daszkowe 2%,
- pochylenie poprzeczne jezdni w obrębie łuków poziomych: jednostronne max. 2%

Branża drogowa:
- teren inwestycji
- projektowana oś drogi
- projektowane obrzeże betonowe 8x30
- projektowany krawężnik betonowy 20x30
- projektowany krawężnik betonowy 15x30 ułożony na płask
- projektowany krawężnik ułożony w istniejące zjazdu
- projektowana krawędź pobocza liczonowego
- projektowany krawężnik obniżony
- projektowana granica zagospodarowania
- projektowany dzielą drogowy z kostki betonowej
- projektowana jezdnia
- projektowana jezdnia bitumiczna
- projektowane płytowanie zjazdu/ pasy wzmocnione betonem
- projektowany chodnik
- projektowane płytowanie liczonowe
- projektowane umocnienie skarpy płytami ażurowymi typu YORK
- projektowane zjazdy bramowe
- projektowane wzmocnienie przejścia dla pieszych
- projektowana kanalizacja deszczowa
- zlewnia
- powiązanie zjazdu do stanu istniejącego
- drzewo przeznaczone do usunięcia
- projektowana skarpa
- element do skrótów
- lokalizacja numeru działki działki podlegające podziałowi
- numer działki po podziale

Branża sanitarna - kanalizacja opadowa:
- projektowany kolektor kanalizacji opadowej
- projektowany przykanalik
- projektowane obrzeże betonowe
- projektowana studnia kanalizacji opadowej
- wlot/wylot kanalizacji opadowej
- projektowana studzienka kanalizacyjna

Branża elektryczna:
- projektowana linia kablowa nN
- projektowany słup oświetleniowy nN
- projektowane złącze kablowe nN

Branża teletechniczna:
- projektowana sieć teletechniczna
- projektowany kanał technologiczny
- projektowana linia teletechniczna
- projektowana studnia teletechniczna
- projektowana studnia kanału technologicznego
- demontaż sieci teletechnicznej i słupów teletechnicznych

Firma Inżynierska ARCUS Sp. z o.o. Sp.k.
ul. Kasztanowa 3, 05-825 Grodzisk Mazowiecki
tel./fax 022 754 45 45
e-mail: biuro@arcus.pl, www.arcus.pl

Inwestor: Zarząd Powiatu Nowotarskiego
ul. Kościuszki 17, pokój 14
34-400 Nowy Targ

Temat opracowania: PROJEKT ZAGOSPODAROWANIA TERENU

Przebudowa drogi powiatowej nr 1651K w km 9+440 - 10+580 w miejscowości Ratułów
Gmina Czorny Dunajec, powiat nowotarski, województwo małopolskie
działki ewidencyjne nr obr. 0008_1 Ratułów: 1, 2, 3, 