


Rys. Profile podłużne przykanalików deszczowych od Wp9 do Wp12

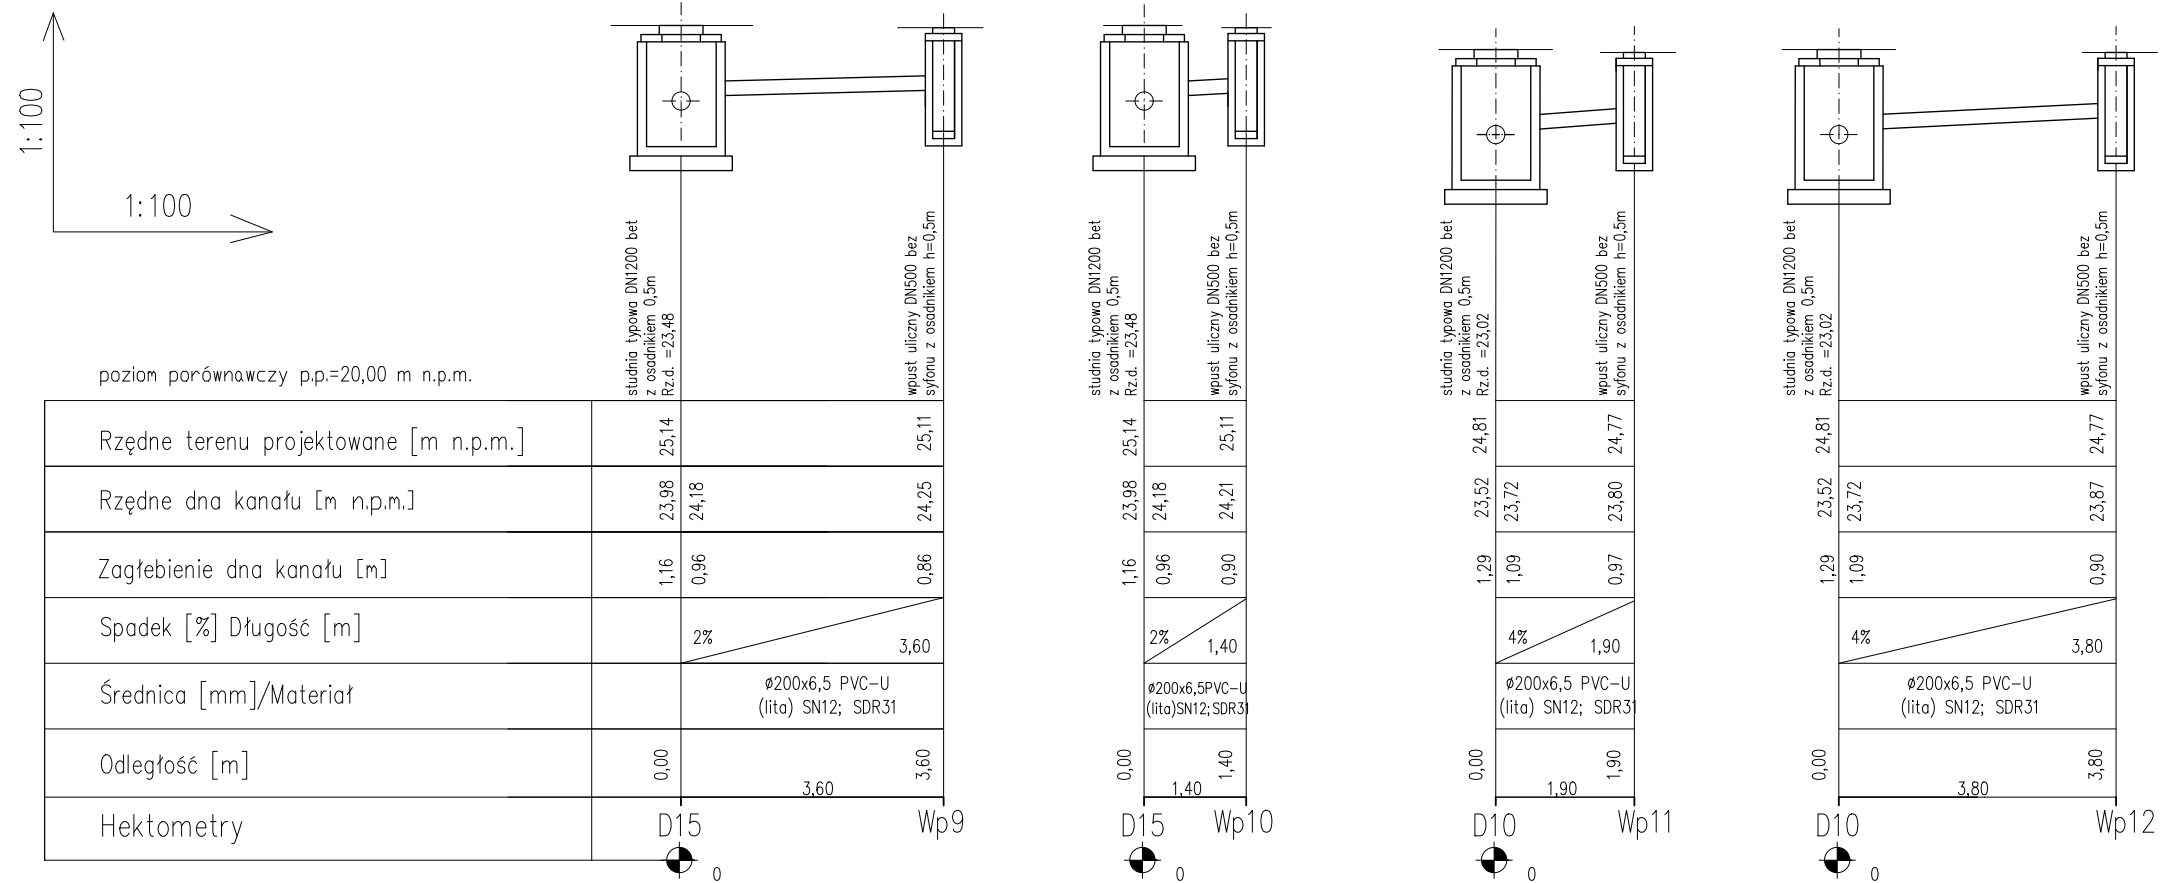

Jednostka projektowa				
INŻYNIERIA DROGOWA Tomasz Gałka 84–300 Łębork, ul. Zofii Witkowskiej 23A				
Temat				Stadium
Budowa drogi ul. Mieszka I (bis) w Łęborku dz. 142/5, 125/3, 112/4, 299/6, 147/8, 147/7, 14/14–L obr 11 Łębork				Projekt BUDOWLANY
Inwestor				Numer rysunku
GMINA MIASTO ŁĘBORK 84–300 Łębork, ul. Armii Krajowej 14				KD8
Nazwa rysunku				Skala rysunku
PROFILE PODŁUŻNE PRZYKANALIKÓW DESZCZOWYCH				1: 100/100
Zespół autorstwa	Inię i nazwiska	Nr uprawnień	Data opracowania	Podpis
BRANŻA DROGOWA				
Projektowała:	mgr inż. Kinga WAJS	ZAP/0235/PWOS/13	01/2020	
Sprawdza/Jacy:	mgr inż. Łukasz SZCZURKOWSKI	POM/1S/0211/15	01/2020	
Kreślił:	mgr inż. Przemysław JELONEK		01/2020	