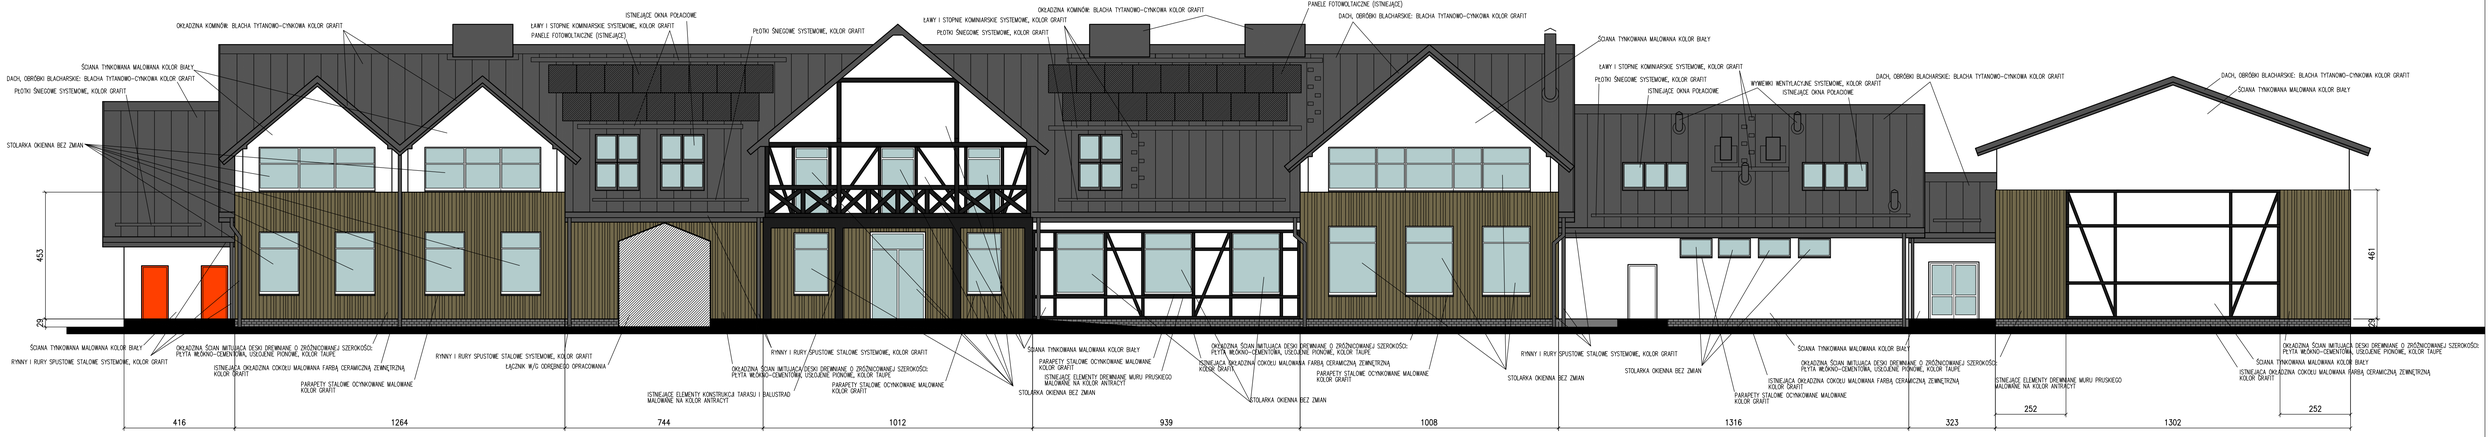

UWAGA:
PRZED ROZPOCZĘCIEM PRAC WYMIARY SPRAWDZIĆ NA MIEJSCU BUDOWY I W PRZYPADKU RÓŻNIC LUB ZMIAN WYNIKAJĄCYCH Z WYMOGÓW TECHNOLOGII DOSTAWCY SKONSULTOWAĆ SIĘ Z PROJEKTANTEM
ELEMENTY KONSTRUKCYJNE ROZPATRYWAĆ WG PROJEKTU KONSTRUKCJI
ELEMENTY DREWNIANE NALEŻY ZABEZPIECZYĆ ŚRODKIEM OWADOBÓJCZYM I GRZYBOBÓJCZYM
WSZYSTKIE RYSUNKI NALEŻY ROZPATRYWAĆ ŁĄCZNIE
WSZYSTKIE RYSUNKI NALEŻY ROZPATRYWAĆ ŁĄCZNIE Z OPISEM
WSZYSTKIE ELEMENTY NALEŻY WYKONYWAĆ ZGODNIE Z ZALECENIAMI ZAWARTYMI W ZESZYTACH TECHNICZNYCH DLA POSZCZEGÓLNYCH SYSTEMÓW ORAZ WIEDZĄ TECHNICZNĄ

- ŚCIANA TYNKOWANA MALOWANA KOLOR BIAŁY
- ISTNIEJĄCE ELEMENTY KONSTRUKCJI TARASU I BALUSTRAD ORAZ ISTNIEJĄCY SZKIELET MURU PRUSKIEGO: MALOWANE NA KOLOR ANTRACYT
- ISTNIEJĄCA OKŁADZINA COKOŁU MALOWANA FARBĄ CERAMICZNĄ ZEWNĘTRZNĄ KOLOR GRAFIT
- OKŁADZINA ŚCIAN IMITUJĄCA DESKI DREWNIANE O ZRÓŻNICOWANEJ SZEROKOŚCI: PŁYTA WŁÓKNO-CEMENTOWA, USŁOJENIE PIONOWE, KOLOR TAUPE

CKK ARCHITEKCI
CKK Architekci
sp. z o.o.
sp. komandytowa
ul.Świętojańska 87/14
81-389 Gdynia
tel./fax (058) 62 000 92
biuro@ckkarchitekci.pl

PROJEKT: PROJEKT REMONTU ELEWACJI I POWIEŚCIA DACHOWEGO BUDYNKU ZESPOŁU KSZTAŁCENIA I WYCHOWANIA W GOLUBIU

BRANŻA: ARCHITEKTURA
FAZA: PW-PT
TYTUŁ RYSUNKU: ELEWACJA POŁUDNIOWA
SKALA RYSUNKU: 1:100

PROJEKTANT: mgr inż. arch. Anna Król
upr. proj. nr POLSKI/011/02 , specjalność architektoniczna
OPRACOWAŁ: mgr inż. arch. Aleksandra Wolter
mgr inż. arch. Lidia Modrzejewska
SPRAWDZAJĄCY: mgr inż. arch. Marzenna Dragun
upr. proj. nr 3651/GA/98 , specjalność architektoniczna

INWESTOR: ZESPÓŁ KSZTAŁCENIA I WYCHOWANIA W GOLUBIU
ul. Sambora II 17
83-316 Golubie

FORMAT: 920x297
DATA: 31.08.2022
REWIZJA:
NR RYSUNKU: A-01