



Nadleśnictwo Dukla
Stan na 12-07-2023

NADLEŚNICTWO DUKLA
LEŚNICTWO FRANKÓW



Skala 1:4000
0 50 100 m

21.41

Remont
140mb

100mb ... 6.63

a
3.98

18
27.01

i Bp
1.00

0.22

— Remont szl. - 140mb
- Budowa szl. - 500mb
--- Budowa rowu - 100mb
— Przepust $\phi 60$; 6mb
Płyty

LEŚNICZY
mgr inż. Piotr Wierdak

Legenda:

- | | |
|-------------------------------|-----------------------------------|
| — Inne obiekty infrastruktury | — Linie podziału powierzchniowego |
| — Cieki | □ Nadleśnictwa |
| — Szlaki zrywkowe | □ Leśnictwa |
| — Droga publiczna | □ Oddziały |
| — Pozostałe cieki | □ Wydzielenia |
| — Inne | ■ Budynki |
| — Droga leśna | ■ Miejscowość |
| — Linie energetyczne | ■ Lasy poza zarz. PGL LP |




Nadleśnictwo Dukla
Stan na 17-07-2023

NADLEŚNICTWO DUKLA
LEŚNICTWO FRANKÓW

Skala 1:3000
0 25 50 m



600m + 2x 60m

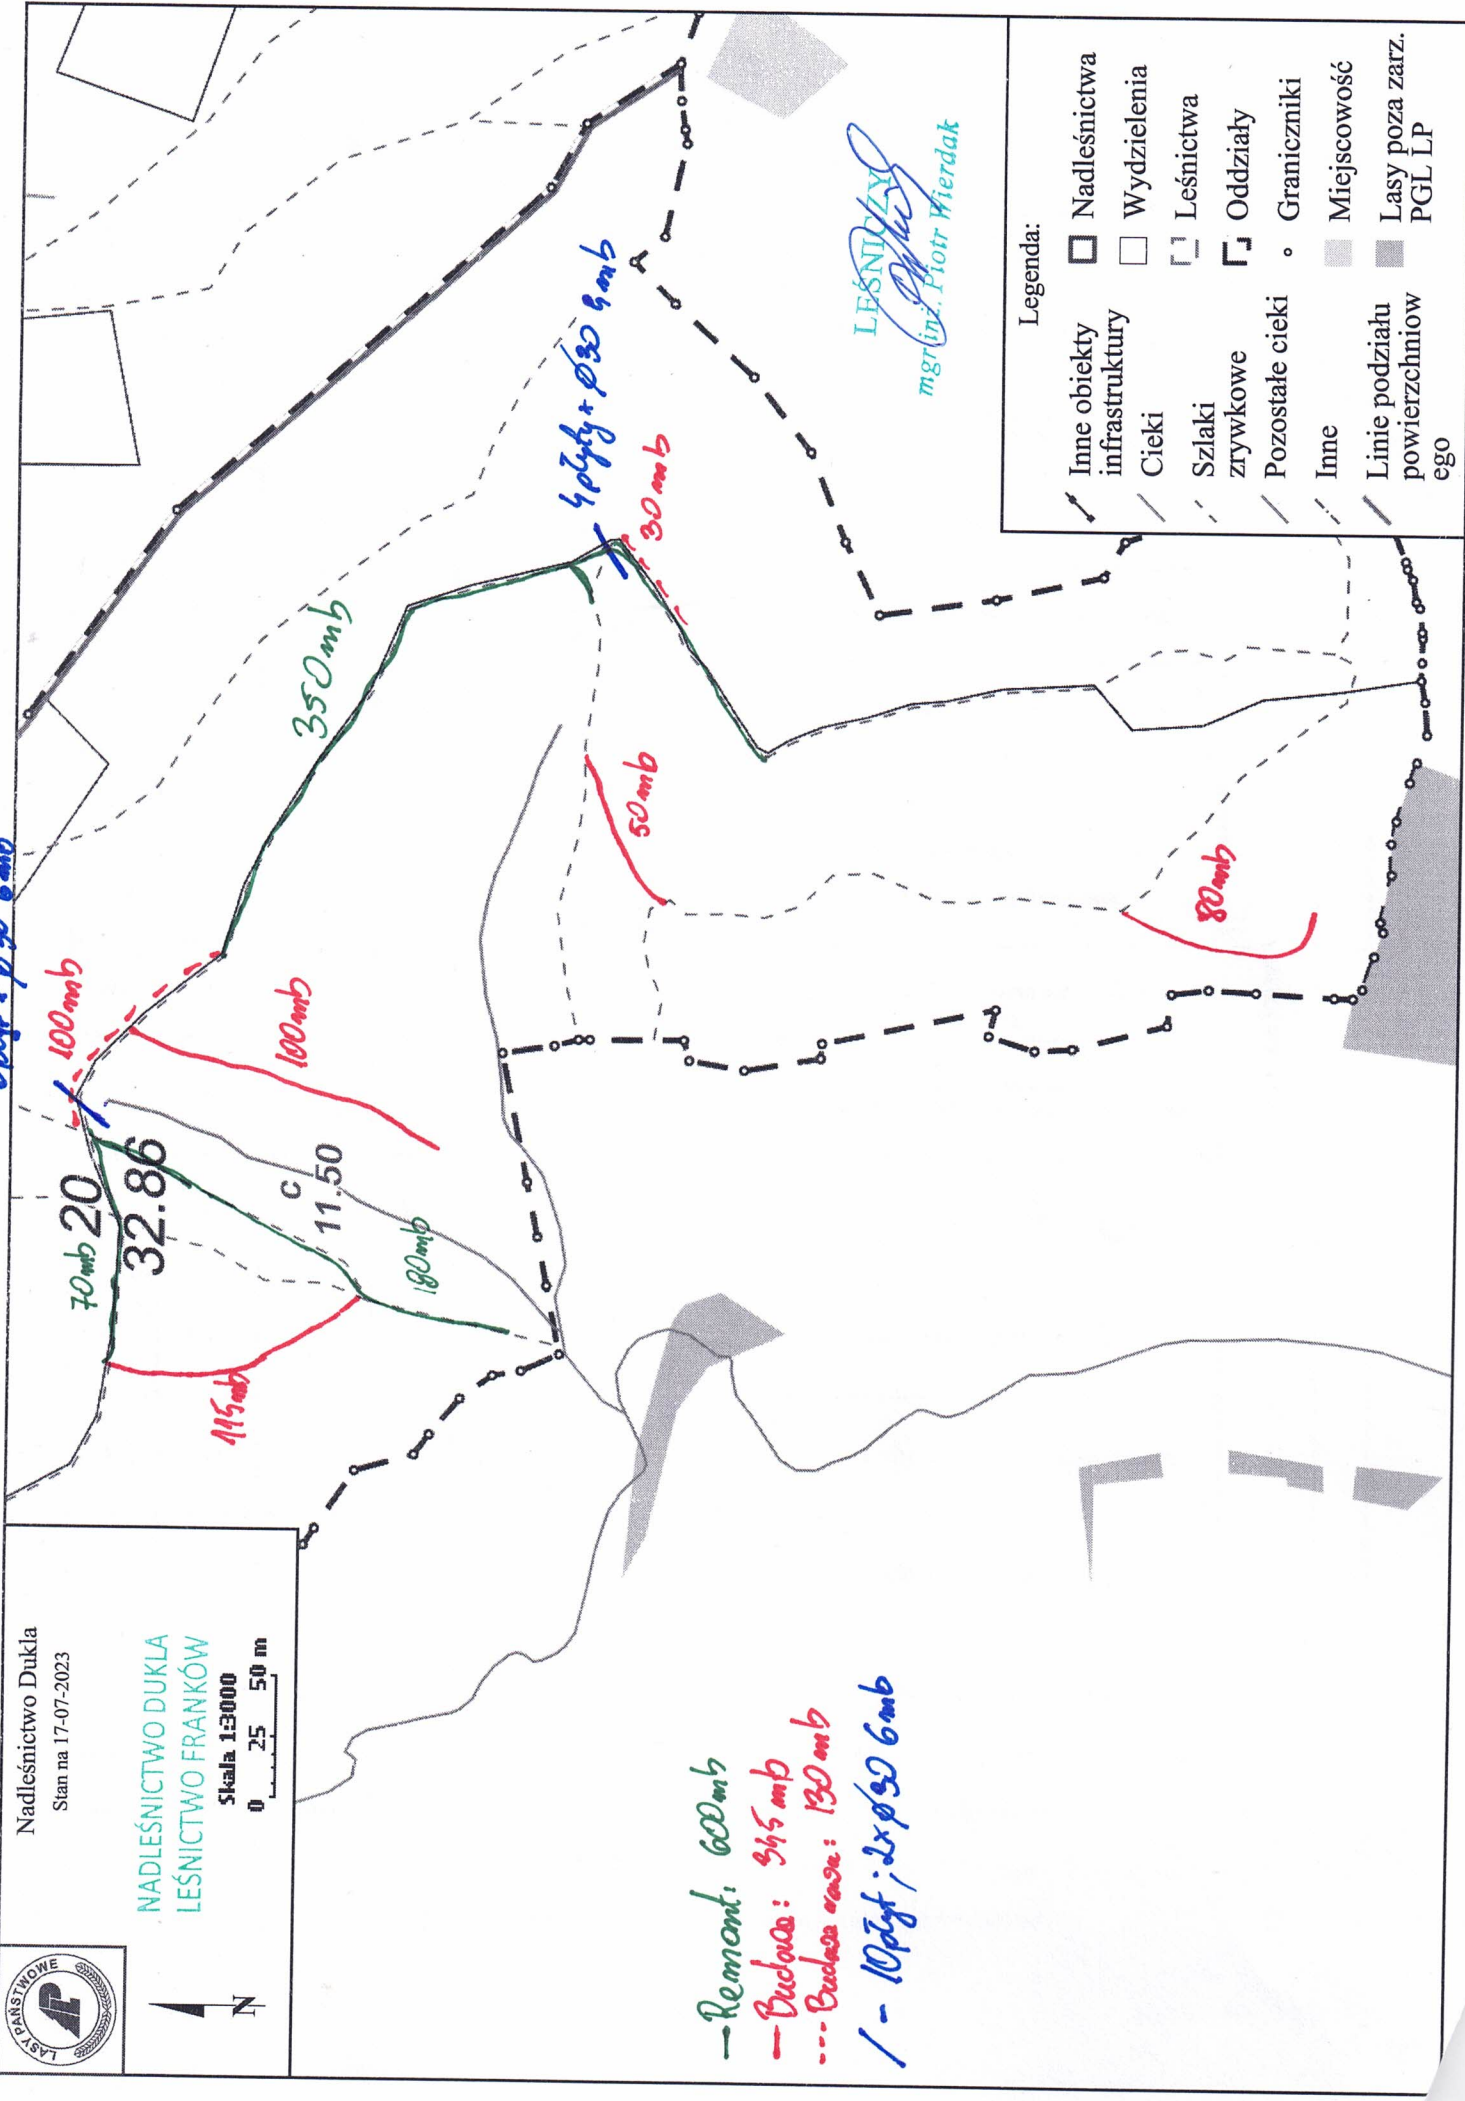

LEŚNICTWO
mgr inż. Piotr Wierdak

- Legenda:
- | | |
|---------------------------------|------------------------|
| Inne obiekty infrastruktury | Nadleśnictwa |
| Cieki | Wydzienia |
| Szlaki zrywowe | Leśnictwa |
| Pozostałe cieki | Oddziały |
| Inne | Graniczniki |
| Linie podziału powierzchniowego | Miejscowość |
| | Lasy poza zarz. PGL LP |

Remont: 600mb
Budowa: 345mb
Budowa nowa: 130mb
/- 1000m; 2x 60m