


Schemat projektowy - rzut kotłowni

SKALA 1:50

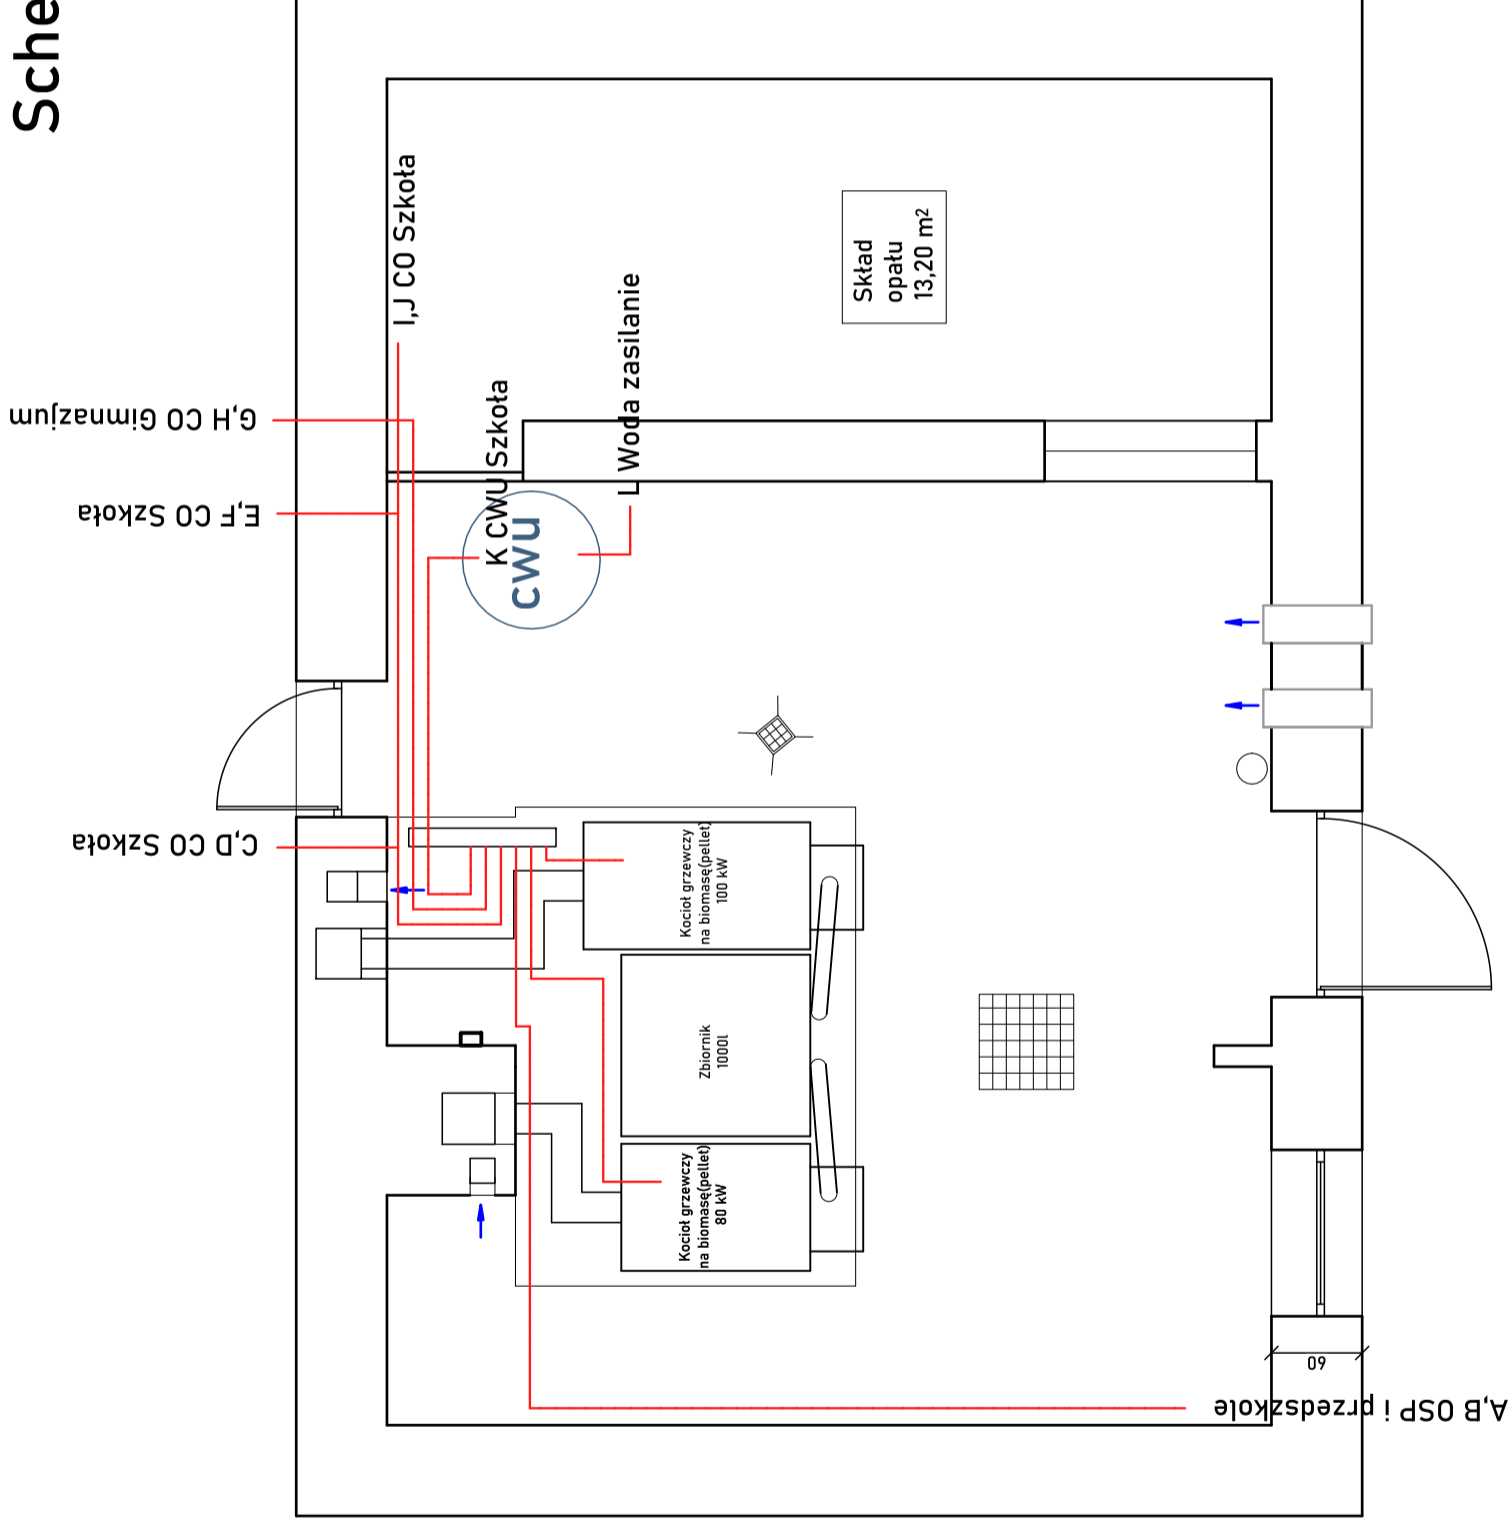

PRACOWNIA **DECA DA** PROJEKTOWA

inż. Jędrzej Myszkowski, ul. Woźna 14

PROJEKT WYKONAWCZY

Wymiana istniejącego źródła ciepła na kotłownię na paliwo stałe - pellet

LOKALIZACJA: Zespół Szkół w Skorzewie, ul. Fr. Peplińskiego 6, 83-400 Skorzewo

OPRACOWAŁ: inż. Jędrzej Myszkowski

NR UPRAWNIENI: POM/0040/P005/07

PODPIS:

SKALA: 1:50

DATA: LUTY 2020

RYS NR

5

NAZWA RYSUNKU: Schemat projektowy - rzut kotłowni