



PRZEKRÓJ PODŁUŻNY 1-1

SKALA 1:20

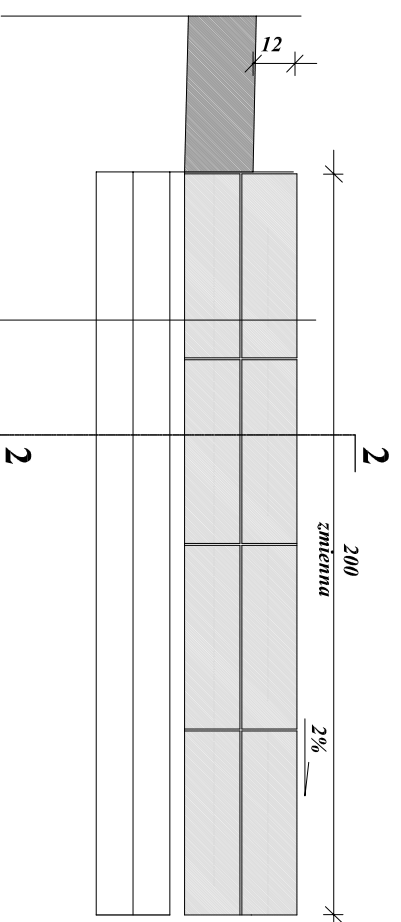

1. *korytkowa płyta sciekowa odwrócona*
2. *korytkowa płyta sciekowa*
3. *podsyпка cem-pias 1:4 gr.: 4cm*
4. *podbudowa z miesz. związanej cem. C8/10 gr.: 10 cm*
5. *warszwa odszczajaca z piasku gr.: 10cm*
6. *grunt rodzimy*

PRZEKRÓJ POPRZECZNY 2-2

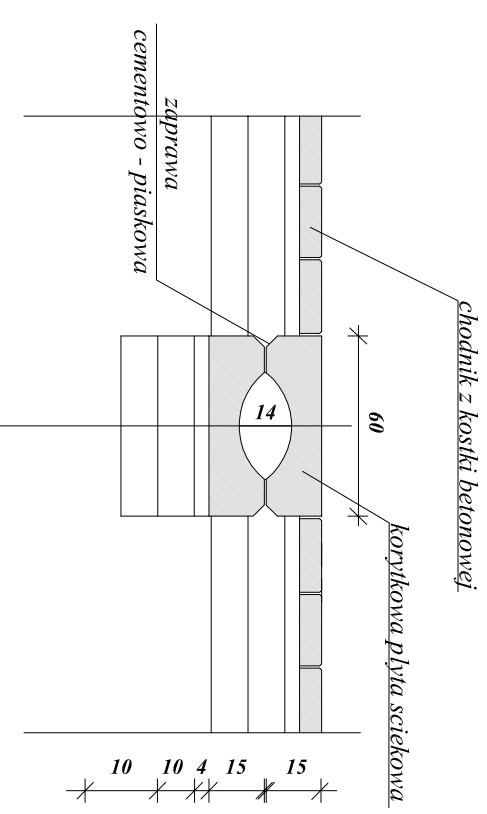

Nazwa obiektu budowlanego	Przebudowa drogi powiatowej nr 1210N Segnowy-Stradomno-Wikielec	Rys. 4.4.
Tytuł rysunku	Przekrój konstrukcyjny	
Inwestor	Powiatowy Zarząd Dróg w Iławie, ul. Kościuszki 33A, 14-200 Iława	Skala: 1:20
Wykonawca	"DAN-TOR" Spółka z o.o. ul. K. Odnowiciela 18/23, 14-200 Iława	03.01.2023 r.
Projektant	inż. Grzegorz Drzycimski - uprawnienia budowlane do wykonywania samodzielnych funkcji projektanta oraz kierownika budowy i robót w specjalności konstrukcyjno-inżyniernej w zakresie dróg i lotniskowych dróg startowych i manipulacyjnych (upr. 191/81/OL)	