

MAPA DO CELÓW PROJEKTOWYCH

1:500


identyfikator zgłoszenia pracy geodezyjnej:	GK.6640.880.2021
nazwa gminy:	WSCHOWA
obręb ewidencyjny:	identyfikator: 081203_4.0001
	nazwa: WSCHOWA
nazwa miejscowości:	WSCHOWA
oznaczenie obszaru aktualizacji mapy:	-----
układ współrzędnych:	plaskich prostokątnych: 2000/15
	wysokości: PL-EVRF2007-NH
data sporządzenia mapy: 27.08.2021 r.	

Poświadczam, że niniejszy dokument został opracowany w wyniku prac geodezyjnych i kartograficznych, których rezultaty zawiera operat techniczny wpisany do ewidencji materiałów państwowego zasobu geodezyjnego i kartograficznego.

organ prowadzący państwowy zasób geodezyjny i kartograficzny:	STAROSTA WSCHOWSKI
osoba reprezentująca organ:	Marek Krawczyk
identyfikator ewidencyjny materiału zasobu operatu technicznego:	P.0812.2021.930
data wpisania operatu technicznego do ewidencji materiałów zasobu geodezyjnego i kartograficznego:	21.09.2021 r.

Jestem świadomy odpowiedzialności karnej za złożenie fałszywego oświadczenia.

WOJEWÓDZKI URZĄD GEODEZYJNY W ZIELONEJ GÓRZE
 65-063 Zielona Góra, ul. Kopernika 1
 tel. 68 32473 90, 68 324 74 11
 tel./fax 68 325 37 45

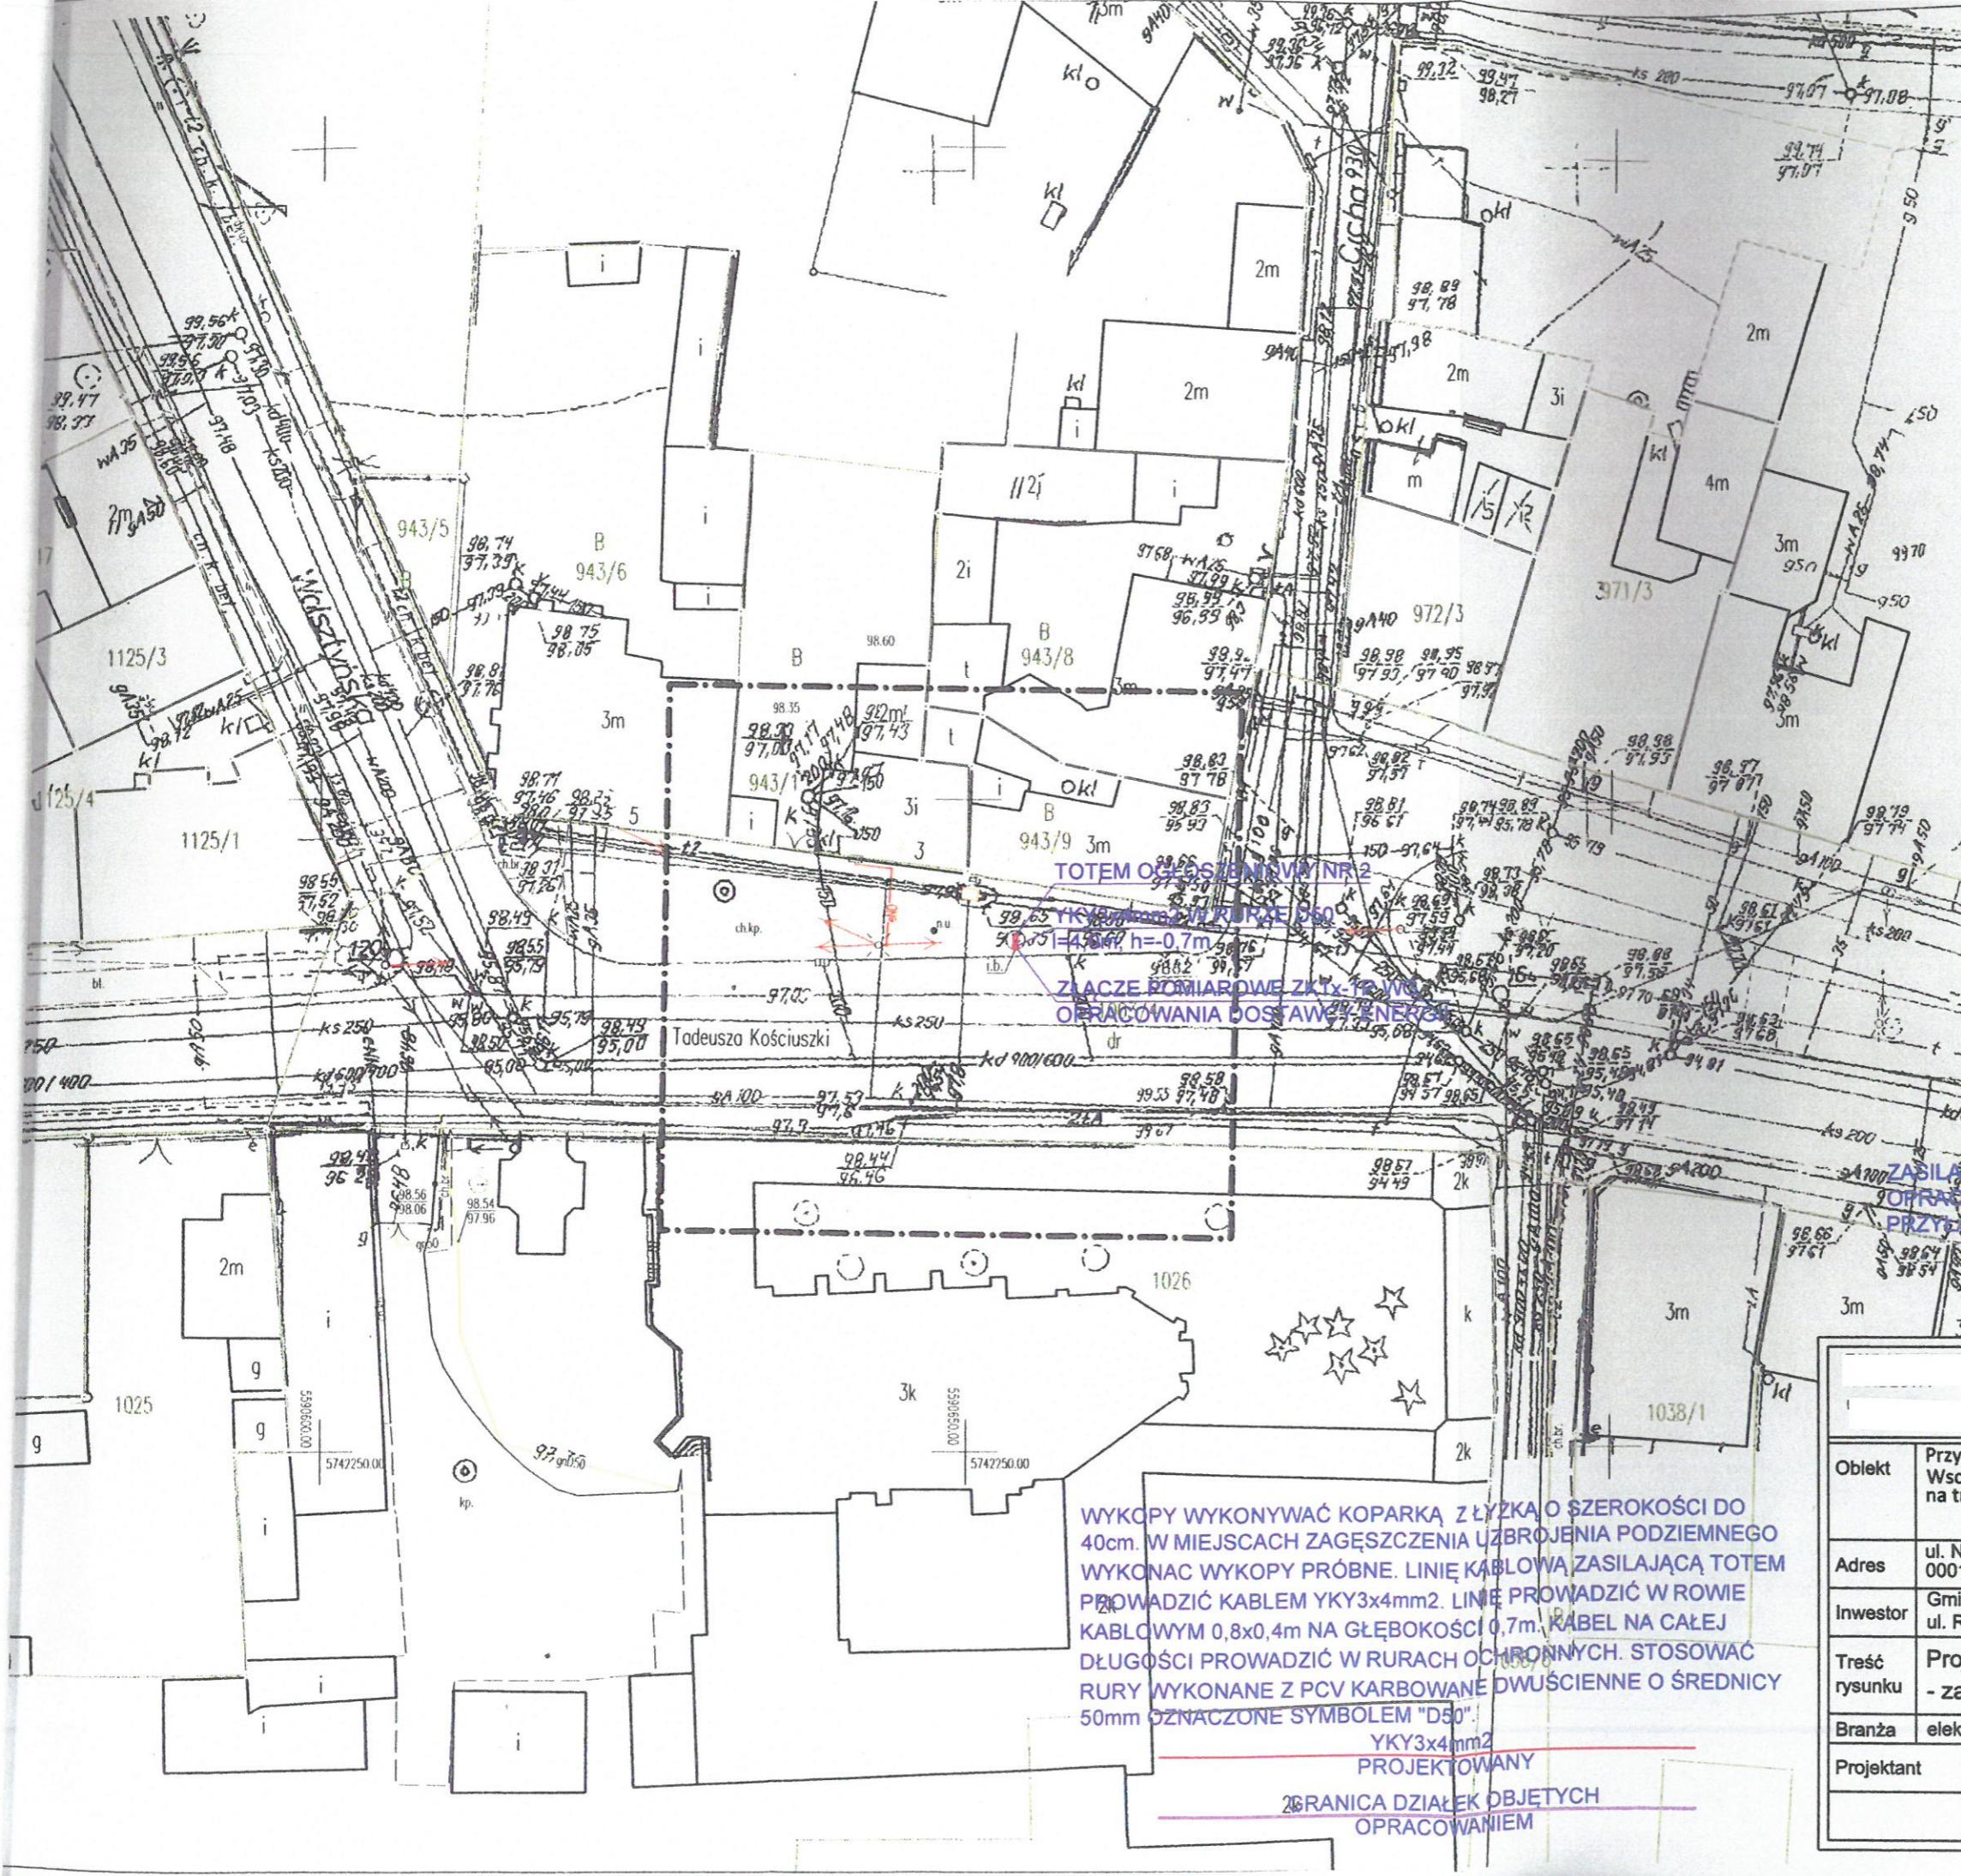

WYKOPY WYKONYWAĆ KOPARKĄ Z ŁYŻKĄ O SZEROKOŚCI DO 40cm. W MIEJSCACH ZAGĘSZCZENIA UZBROJENIA PODZIEMNEGO WYKONAC WYKOPY PRÓBNE. LINIĘ KABLOWĄ ZASILAJĄCĄ TOTEM PRZEWODZIĆ KABELEM YKY3x4mm². LINIĘ PROWADZIĆ W ROWIE KABLOWYM 0,8x0,4m NA GŁĘBOKOŚCI 0,7m. KABEŁ NA CAŁEJ DŁUGOŚCI PROWADZIĆ W RURACH OCHRONNYCH. STOSOWAĆ RURY WYKONANE Z PCV KARBOWANE DWUŚCIENNE O ŚREDNICY 50mm OZNACZONE SYMBOLEM "D50".

YKY3x4mm²
 PROJEKTOWANY
 GRANICA DZIAŁEK OBJĘTYCH OPRACOWANIEM

Oblekt	Przyłącza energetyczne do multimedialnych totემów ogłoszeniowych we Wschowie w ramach zadania pn.: "Multimedialna Ścieżka Turystyczna - na tropie wschowskich zabytków."			
Adres	ul. Niepodległości, m. Wschowa, woj. lubuskie, dz. ewid. 1003/4 ob. ew. 0001 Wschowa, j. ew. 081203_4 Wschowa			
Investor	Gmina Wschowa ul. Rynek 1, 67-400 Wschowa			
Treść rysunku	Projekt zagospodarowania terenu - zasilanie totemu nr 2	Data	Skala	Nr. rysunku
Branża	elektryczna	02.11.2021	1:500	E2
Projektant				

MAPA DO CELÓW PROJEKTOWYCH
1:500

identyfikator zgłoszenia pracy geodezyjnej	GK.6640.879.2021
nazwa gminy	WSCHOWA
obręb ewidencyjny	identyfikator: 081203_4.0001 nazwa: WSCHOWA
nazwa miejscowości	WSCHOWA
oznaczenie obszaru aktualizacji mapy	-----
układ współrzędnych	plaskich prostokątnych: 2000/15 wysokości: PL-EVRF2007-NH
data sporządzenia mapy: 27.08.2021 r.	

Poświadczam, że niniejszy dokument został opracowany w wyniku prac geodezyjnych i kartograficznych, których rezultaty zawiera operat techniczny wpisany do ewidencji materiałów państwowego zasobu geodezyjnego i kartograficznego:

organ prowadzący państwowy zasób geodezyjny i kartograficzny	STAROSTA WSCHOWSKI
osoba reprezentująca organ	Marek Krawczyk
identyfikator ewidencyjny materiału zasobu operatu technicznego	P.0812.2021.929
data wpisania operatu technicznego do ewidencji materiałów zasobu	20.09.2021 r.

Jestem świadomy odpowiedzialności karnej za złożenie fałszywego oświadczenia.

WOJEWÓDZKI URZĄD OCHRONY ZABYTKÓW
w ZIELONEJ GÓRZE
ul. Kopernika 1
68 324 73 90, 68 324 74 11
tel./fax 68 325 37 45

mgr inż. I. J. K. geodeta uprawniony

ZASILANIE WYPRÓWADZIĆ ZE ZŁĄCZA POMIAROWEGO WG. OPRACOWANIA DOSTAWCY ENERGII, ZGODNIE Z WARUNKAMI PRZYŁĄCZENIA.

SAMOCZYNNNE WYŁĄCZANIE UKŁAD SIECI : TN-C

WYKOPY WYKONYWAĆ KOPARKĄ Z ŁYŻKĄ O SZEROKOŚCI DO 40cm. W MIEJSCACH ZAGĘSZCZENIA UZBROJENIA PODZIEMNEGO WYKONAĆ WYKOPY PRÓBNE. LINIĘ KABLOWĄ ZASILAJĄCĄ TOTEM PROWADZIĆ KABELEM YKY3x4mm². LINIĘ PROWADZIĆ W ROWIE KABLOWYM O SZEROKOŚCI NA GŁĘBOKOŚCI 0,7m. KABEL NA CAŁEJ DŁUGOŚCI PROWADZIĆ W RURACH OCHRONNYCH STOSOWAĆ RURY WYKONANE Z PCV KARBOWANE DWUŚCIENNE O ŚREDNICY 50mm OZNACZONE SYMBOLEM "D50".

YKY3x4mm²
PROJEKTOWANY
GRANICZĄ DZIAŁEK OBJĘTYCH OPRACOWANIEM

PRACOWNIA PROJEKTOWA				
Opis	Przyłącza energetyczne do multimediálních totémów ogłoszeniowych we Wschowie w ramach zadania pn.: "Multimedialna Ścieżka Turystyczna - na tropie wschowskich zabytków."			
Adres	ul. Poprzeczna, m. Wschowa, woj. lubuskie, dz. ewid. 1350 ob. ew. 0001 Wschowa, j. ew. 081203_4 Wschowa			
Inwestor	Gmina Wschowa ul. Rynek 1, 67-400 Wschowa			
Treść rysunku	Projekt zagospodarowania terenu - zasilanie totemu nr 3	Data	Skala	Nr. rysunku
Branża	elektryczna	02.11.2021	1:500	E3
Projektant				

MAPA DO CELÓW PROJEKTOWYCH

1:500


identyfikator zgłoszenia pracy geodezyjnej	GK.6640.881.20
nazwa gminy	WSCHOWA
obręb ewidencyjny	081203_4_000 WSCHOWA
identyfikator nazwa	WOJEWÓDZKI URZĄD OCHRONY ZABYTKÓW
identyfikator nazwa	W ZIELONEJ GÓRZE
nazwa miejscowości	WSCHOWA
oznaczenie obszaru aktualizacji mapy	ul. Rynek 1 tel. 68 324 73 90, 68 324 74 11 fax 68 325 37 45
układ współrzędnych	2000/15
plaskich prostokątnych wysokości	PL-EVRF2007-1

data sporządzenia mapy: 27.08.2021 r.

Poświadczam, że niniejszy dokument został opracowany w pracach geodezyjnych i kartograficznych, których rezultaty operatu technicznego wpisano do ewidencji materiałów zasobu geodezyjnego i kartograficznego:

organ prowadzący państwowy zasób geodezyjny i kartograficzny	STAROSTA WSCHOWA
osoba reprezentująca organ	Marek Krawczy
identyfikator ewidencyjny materiału zasobu operatu technicznego	P.0812.2021.88
data wpisania operatu technicznego do ewidencji materiałów zasobu	09.09.2021 r.

Jestem świadomy odpowiedzialności karnej za złożenie fałszywego oświadczenia

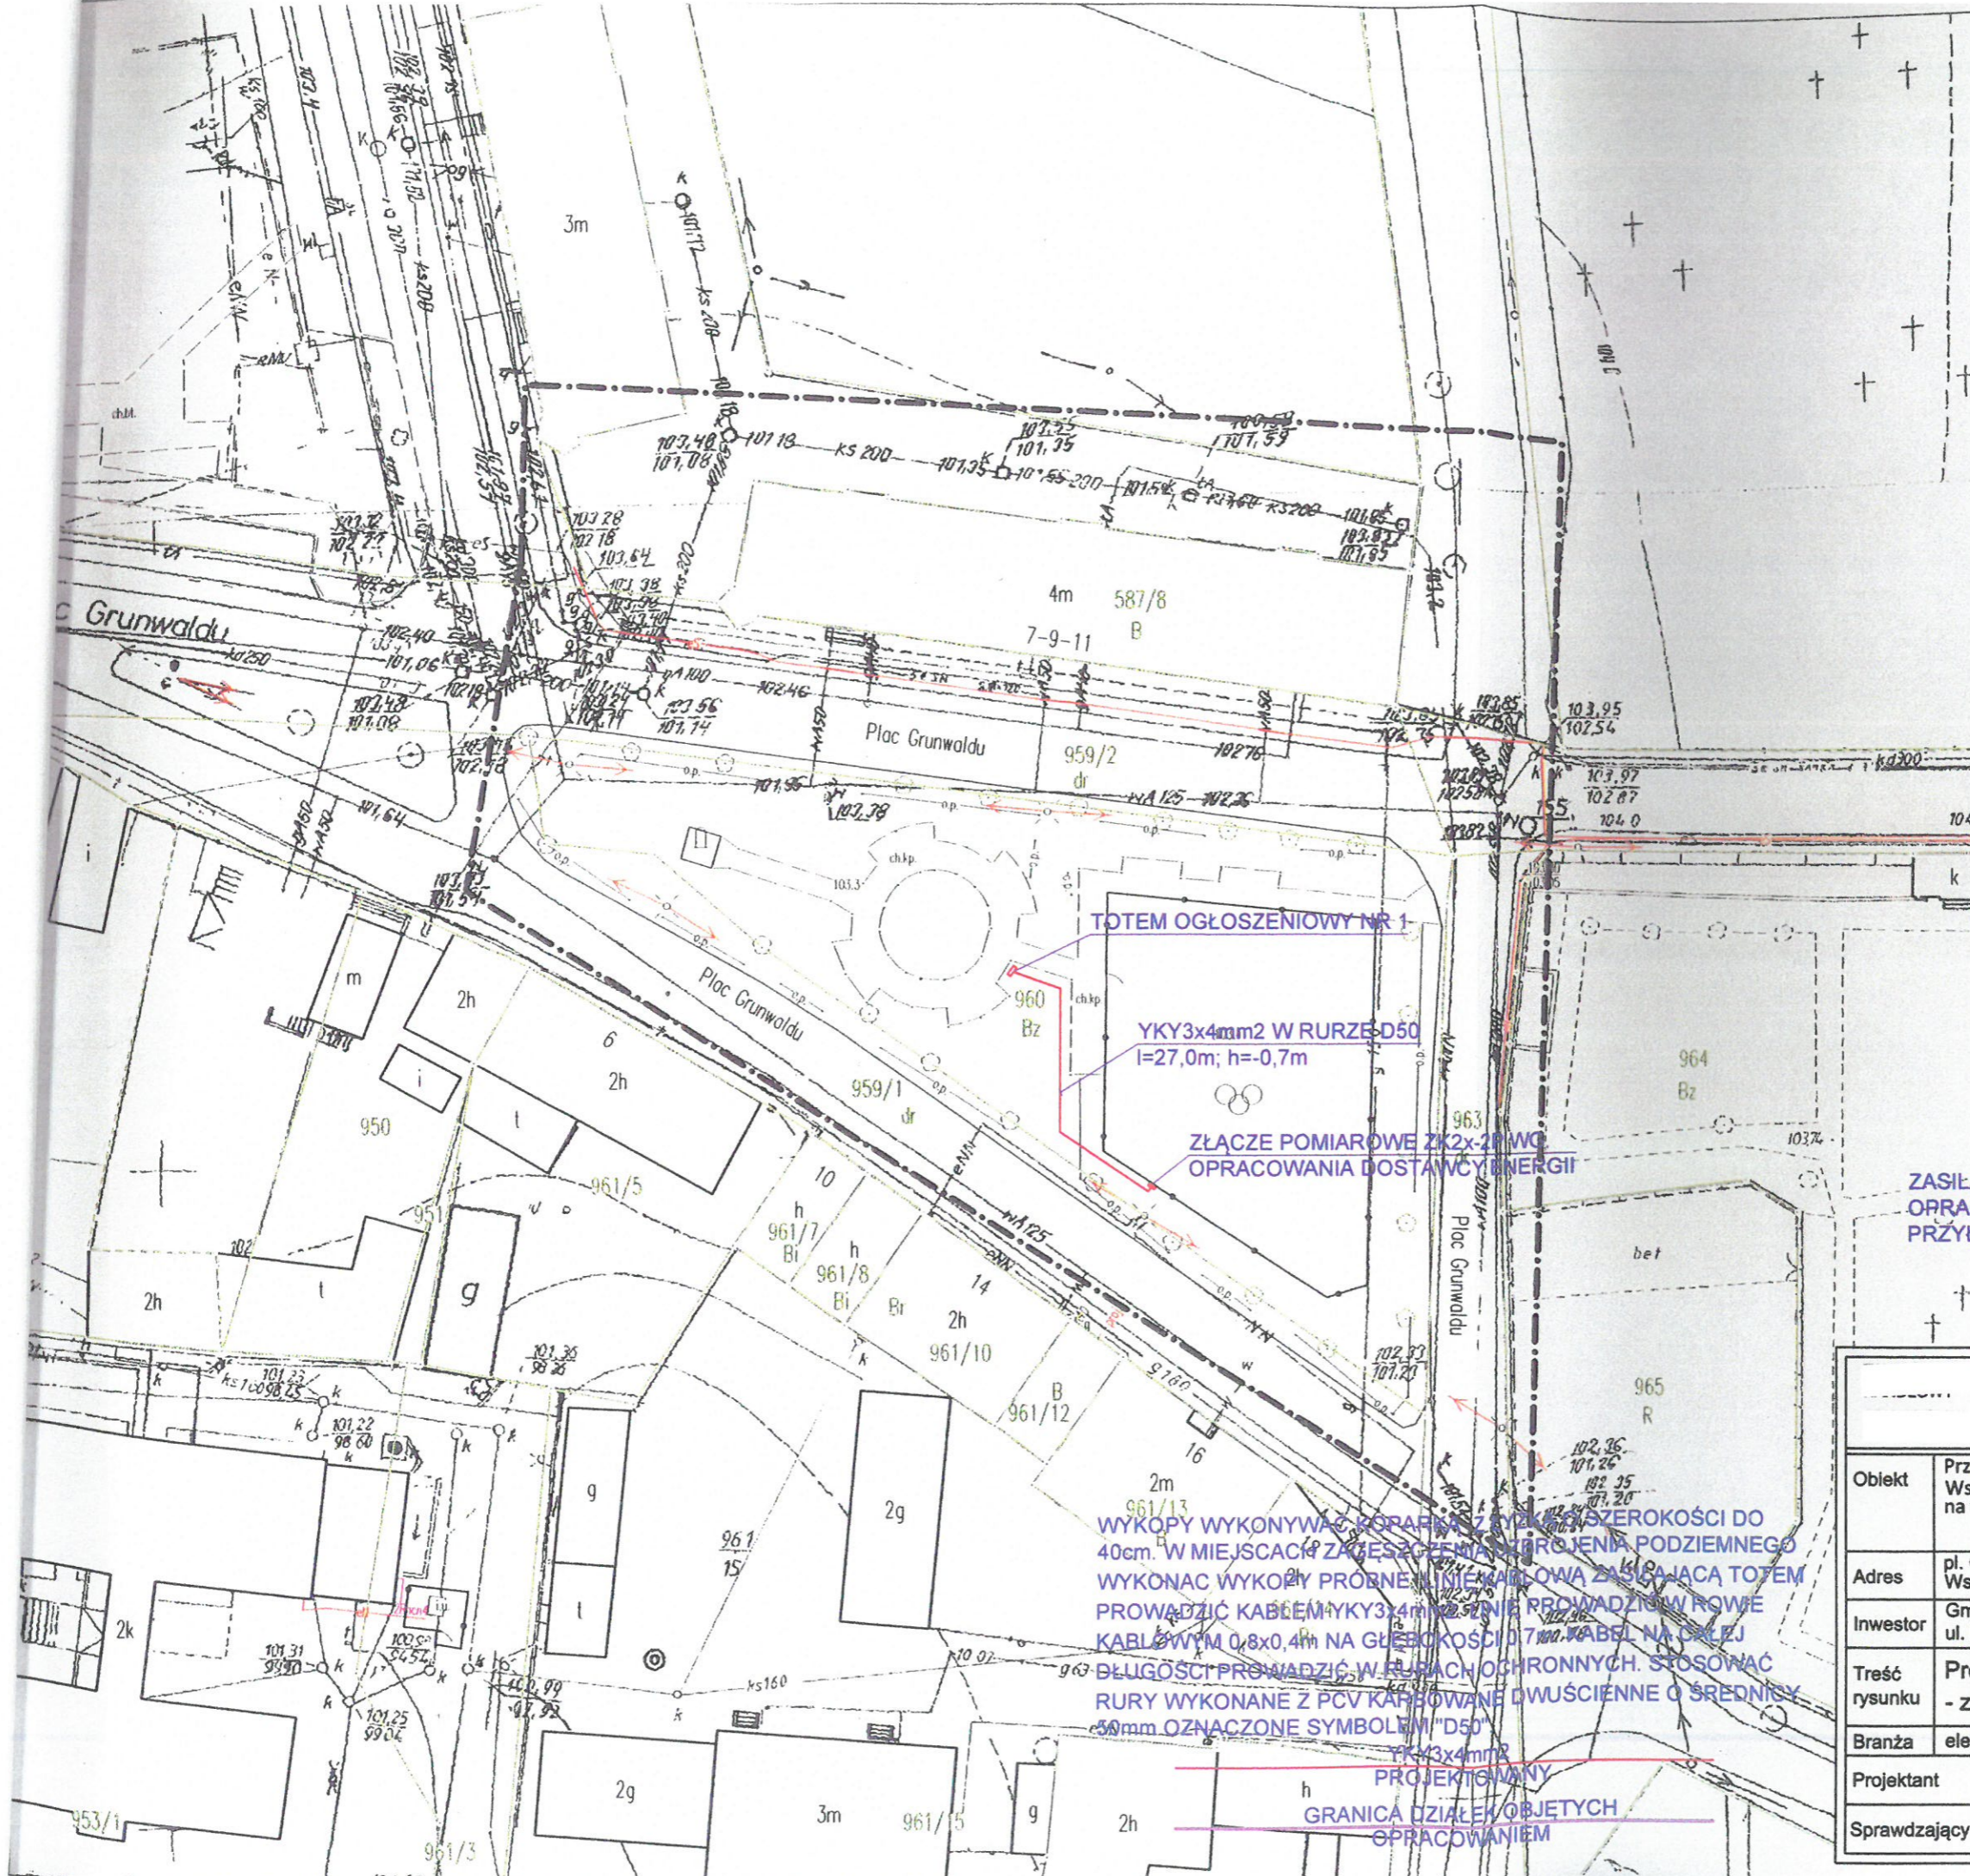

TOTEM OGŁOSZENIOWY NR 1

YKY3x4mm2 W RURZE D50
l=27,0m; h=-0,7m

ZŁĄCZE POMIAROWE ZK2x-2P W OPRACOWANIU DOSTAWCY ENERGII

ZASILANIE WYPROWADZIO ZE ZŁĄCZA POMIAROWEGO V OPRACOWANIA DOSTAWCY ENERGII, ZGODNIE Z WARUNKAMI PRZYŁĄCZENIA.

SAMODZIELNE WYŁĄCZENIE UKŁADU SIECI: TN-C

WYKOPY WYKONYWAC KOPARKĄ Z WYKONANĄ SZEROKOŚCIĄ DO 40cm. W MIEJSCACH ZAKŁADANIA WYKONANIA PODZIEMNEGO WYKONAC WYKOPY PROBNIE LINIE KABLEWA ZAKŁADAJĄC TOTEM PROWADZIC KABŁEM YKY3x4mm2 Z NIE PROWADZISZ W RÓWIE KABLOWYM 0,8x0,4m NA GŁĘBOKOŚCI 0,7m. KABEŁ NA CAŁEJ DŁUGOŚCI PROWADZIC W RURACH OCHRONNYCH. STOSOWAĆ RURY WYKONANE Z PCV KARBOWANE DWUSCIENNE O ŚREDNICY 50mm OZNACZONE SYMBOŁEM "D50"

YKY3x4mm2
PROJEKTOWANY
GRANICA DZIAŁEK OBJĘTYCH OPRACOWANIEM

Objekt	Przyłącza energetyczne do multimedialnych totემów ogłoszeniowych w ramach zadania pn.: "Multimedialna Ścieżka Turysty na tropie wschowskich zabytków."			
Adres	pl. Grunwaldu, m. Wschowa, woj. lubuskie, dz. ewid. 960 ob. ew. 01 Wschowa, j. ew. 081203_4 Wschowa			
Inwestor	Gmina Wschowa ul. Rynek 1, 67-400 Wschowa			
Treść rysunku	Projekt zagospodarowania terenu	Data	Skala	Nr. 1
	- zasilanie totemu nr 1	02.11.2021	1:500	
Branża	elektryczna			
Projektant	1			
Sprawdzający				