

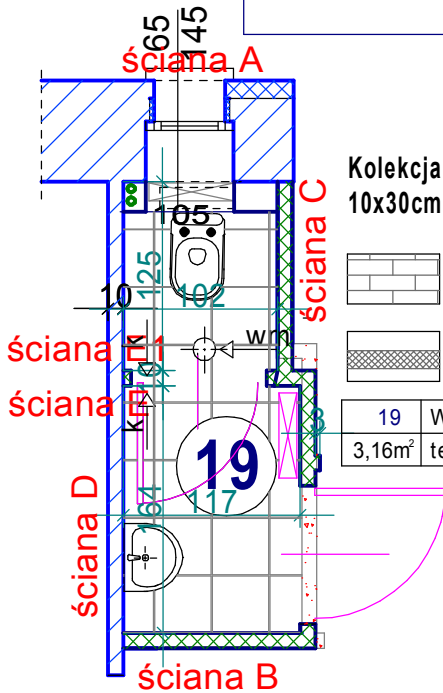
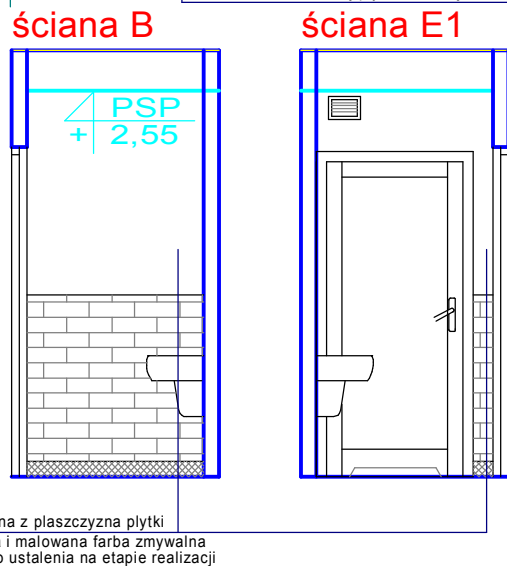
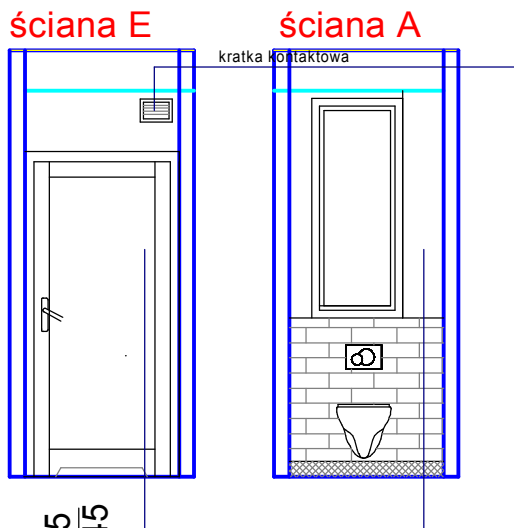
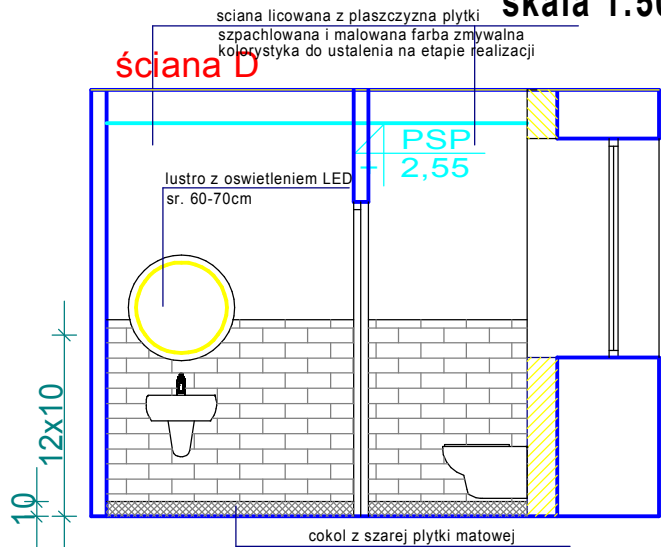


WC - pom.19
ROZWINIECIA SCIAN
skala 1:50

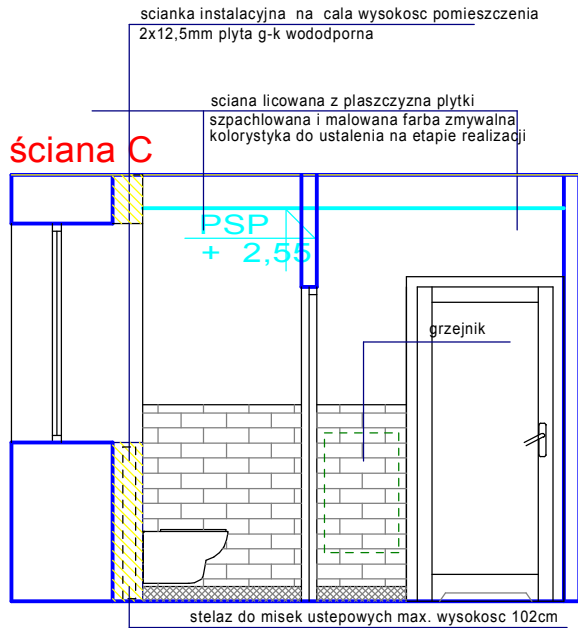

Posadzka

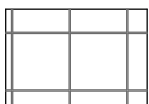


plytka gresowa 30x30 lub 20x20
typu pachtwork

Kolekcja PLYTEK SCIENNYCH
10x30cm



biała błyszcząca 10x30cm

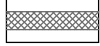

czarna matowa 10x30cm

19	WC
3,16m ²	terakota/gres

WYPOSAŻENIE

- 1/umywalka z syfonem chrom-1szt.
- 2/miska ustępowa wisząca bez kołnierza ; deska sedesowa twarda z tworzywa , wolnoopadająca-1szt.
- 3/stelaż do miski ustępowej wiszącej niski , z przyciskiem splukującym dwufunkcyjnym 3/6l-1szt.
- 4/bateria umywalkowa z czasowym wpływem wody stojąca-1 szt.
- 5/Lustro wiszące podświetlane LED- 1szt
- 6/uchwyt na papier toaletowy - stal nierdzewna-1szt.
- 7/pojemnik na mydło w płynie - stal nierdzewna-1szt.
- 8/pojemnik na ręczniki papierowe - stal nierdzewna-1szt.
- 9/kosz na zużyte ręczniki - stal nierdzewna-1szt.
- 10/kosze pedałow 5l - stal nierdzewna-1szt.

PROJEKT WYKONAWCZY

BIURO PROJEKTOWE JOANNA STYKA-LEBIODA
66-400 Gorzów Wlkp.ul.Szczanieckiej 31/5 tel.7203-704

**MODERNIZACJA POMIESZCZEN I CIAGOW KOMUNIKACYJNYCH
W SZKOLE PODSTAWOWEJ im. Curie Skłodowskiej W OŚNIE LUB.
dz. nr ewid. 322, obręb ewid. 229-m. Ośno Lubuskie,
jedn. ewid. Ośno Lubuskie**

branża:	ARCHITEKTURA	25.05.2024
projektant:	mgr inż. arch. Joanna Styka-Lebioda, nr upr. 55/94/GW w specjalności architektonicznej bez ograniczeń	
opracował:	mgr inż. arch. Joanna Styka-Lebioda, nr upr. 55/94/GW w specjalności architektonicznej bez ograniczeń	
WC- POM . NR 19 ROZWINIECIA SCIAN - skala 1:50		rys nr AR9