





WC UCZNIOW pom.9 i 11- PARTER CZESC A
ROZWINIECIA SCIAN
skala 1:50

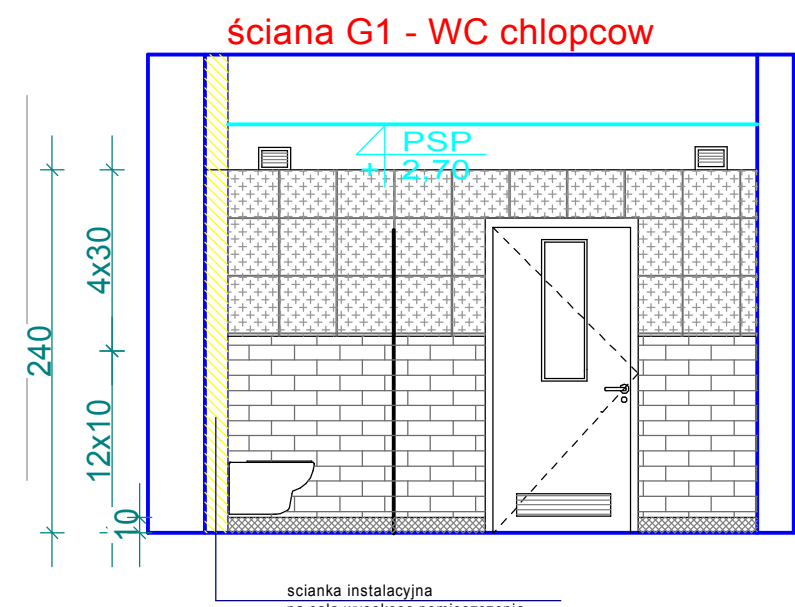

lustro akrylowe TWARZ DZIEWCZYNY


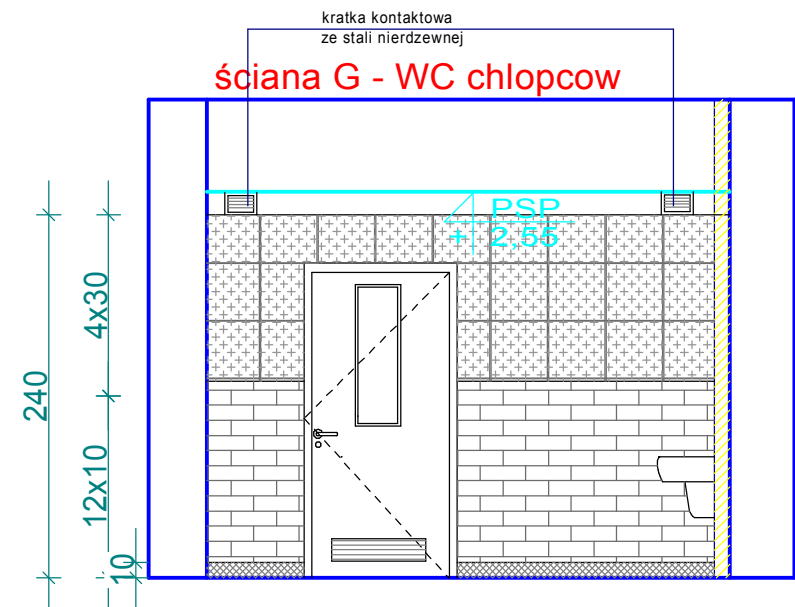


lustro akrylowe PILKA

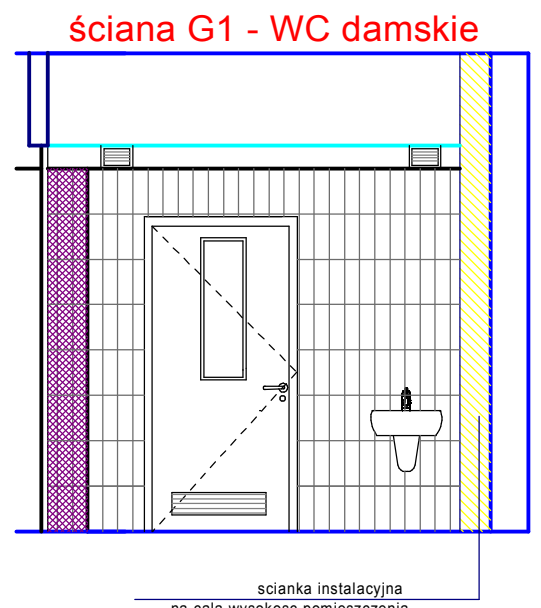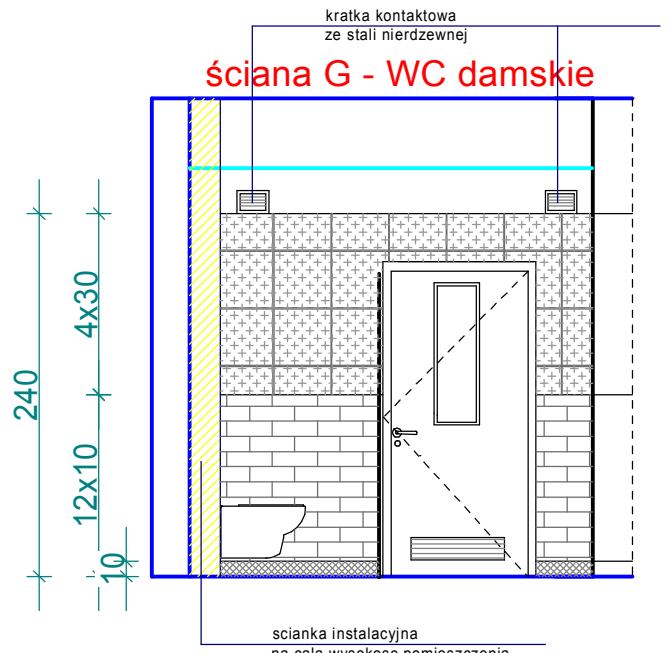


WYPOSAŻENIE

1. umywalka z polpostumentem 35x45cm - 9szt.
2. bateria stojąca z czasowym wypływem wody - 9szt.
3. stelaż pod miske ustępowa -10szt.
4. miska ustępowa lejowa wisząca - 10szt.
5. miska ustępowa stojąca - 1szt.
5. pisuar - 5szt.
5. kosz pedałowy stal nierdzewna - 8szt.
6. uchwyt na papier toaletowy stal nierdzewna- 2szt.
7. kosz na zużyte ręczniki stal nierdzewna -2szt.
- 8A. lustra akrylowe PILKA - 3szt.
- 8B. lustra akrylowe TWARZ DZIEWCZYNY - 3szt.
9. pojemnik na mydło w płynie stal nierdzewna - 9szt.

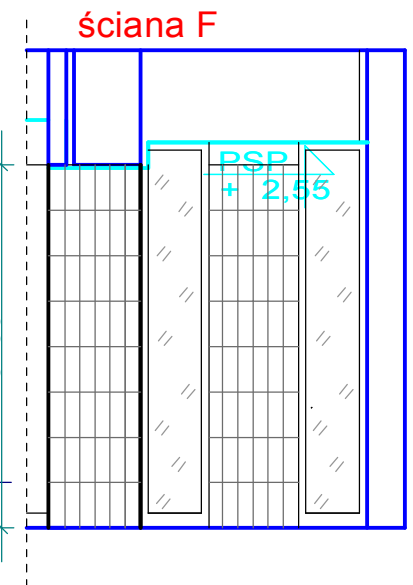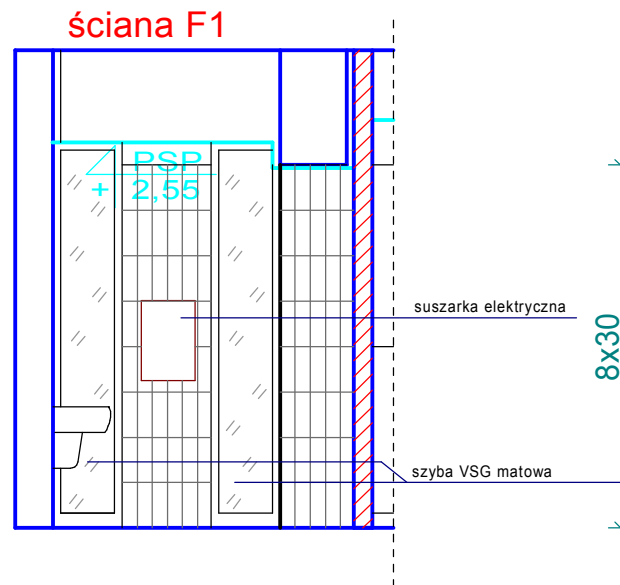

Kolekcja PLYTEK SCIENNYCH
typu patchwork 20x20cm lub 30x30cm

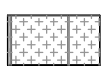

Kolekcja PLYTEK SCIENNYCH
10x30cm

- biała błyszcząca 10x30cm
- czarna błyszcząca 10x30cm
- biała błyszcząca 10x30cm
- czarna matowa 10x30cm

PROJEKT WYKONAWCZY		
BIURO PROJEKTOWE JOANNA STYKA-LEBIODA 66-400 Gorzów Wlkp.ul.Szczanieckiej 31/5 tel.7203-704		
MODERNIZACJA POMIESZCZEN I CIAGOW KOMUNIKACYJNYCH W SZKOLE PODSTAWOWEJ im.M.Skłodowskiej-Curie W OŚNIE LUB dz. nr ewid. 322, obręb ewid. 229-m. Ośno Lubuskie, jedn. ewid. Ośno Lubuskie		
branża:	ARCHITEKTURA	25.05.2024
projektant:	mgr inż. arch. Joanna Styka-Lebioda, nr upr. 55/94/GW w specjalności architektonicznej bez ograniczeń	
opracował:	mgr inż. arch. Joanna Styka-Lebioda, nr upr. 55/94/GW w specjalności architektonicznej bez ograniczeń	
WC UCZNIOW pom.9 i 11 -PARTER CZESC "A" ROZWINIECIE SCIAN skala 1:50		rys nr AR5