


ZESPOL POM. ADMINISTRACJI - PARTER CZESC A
STAN ISTNIEJACY
skala 1:50

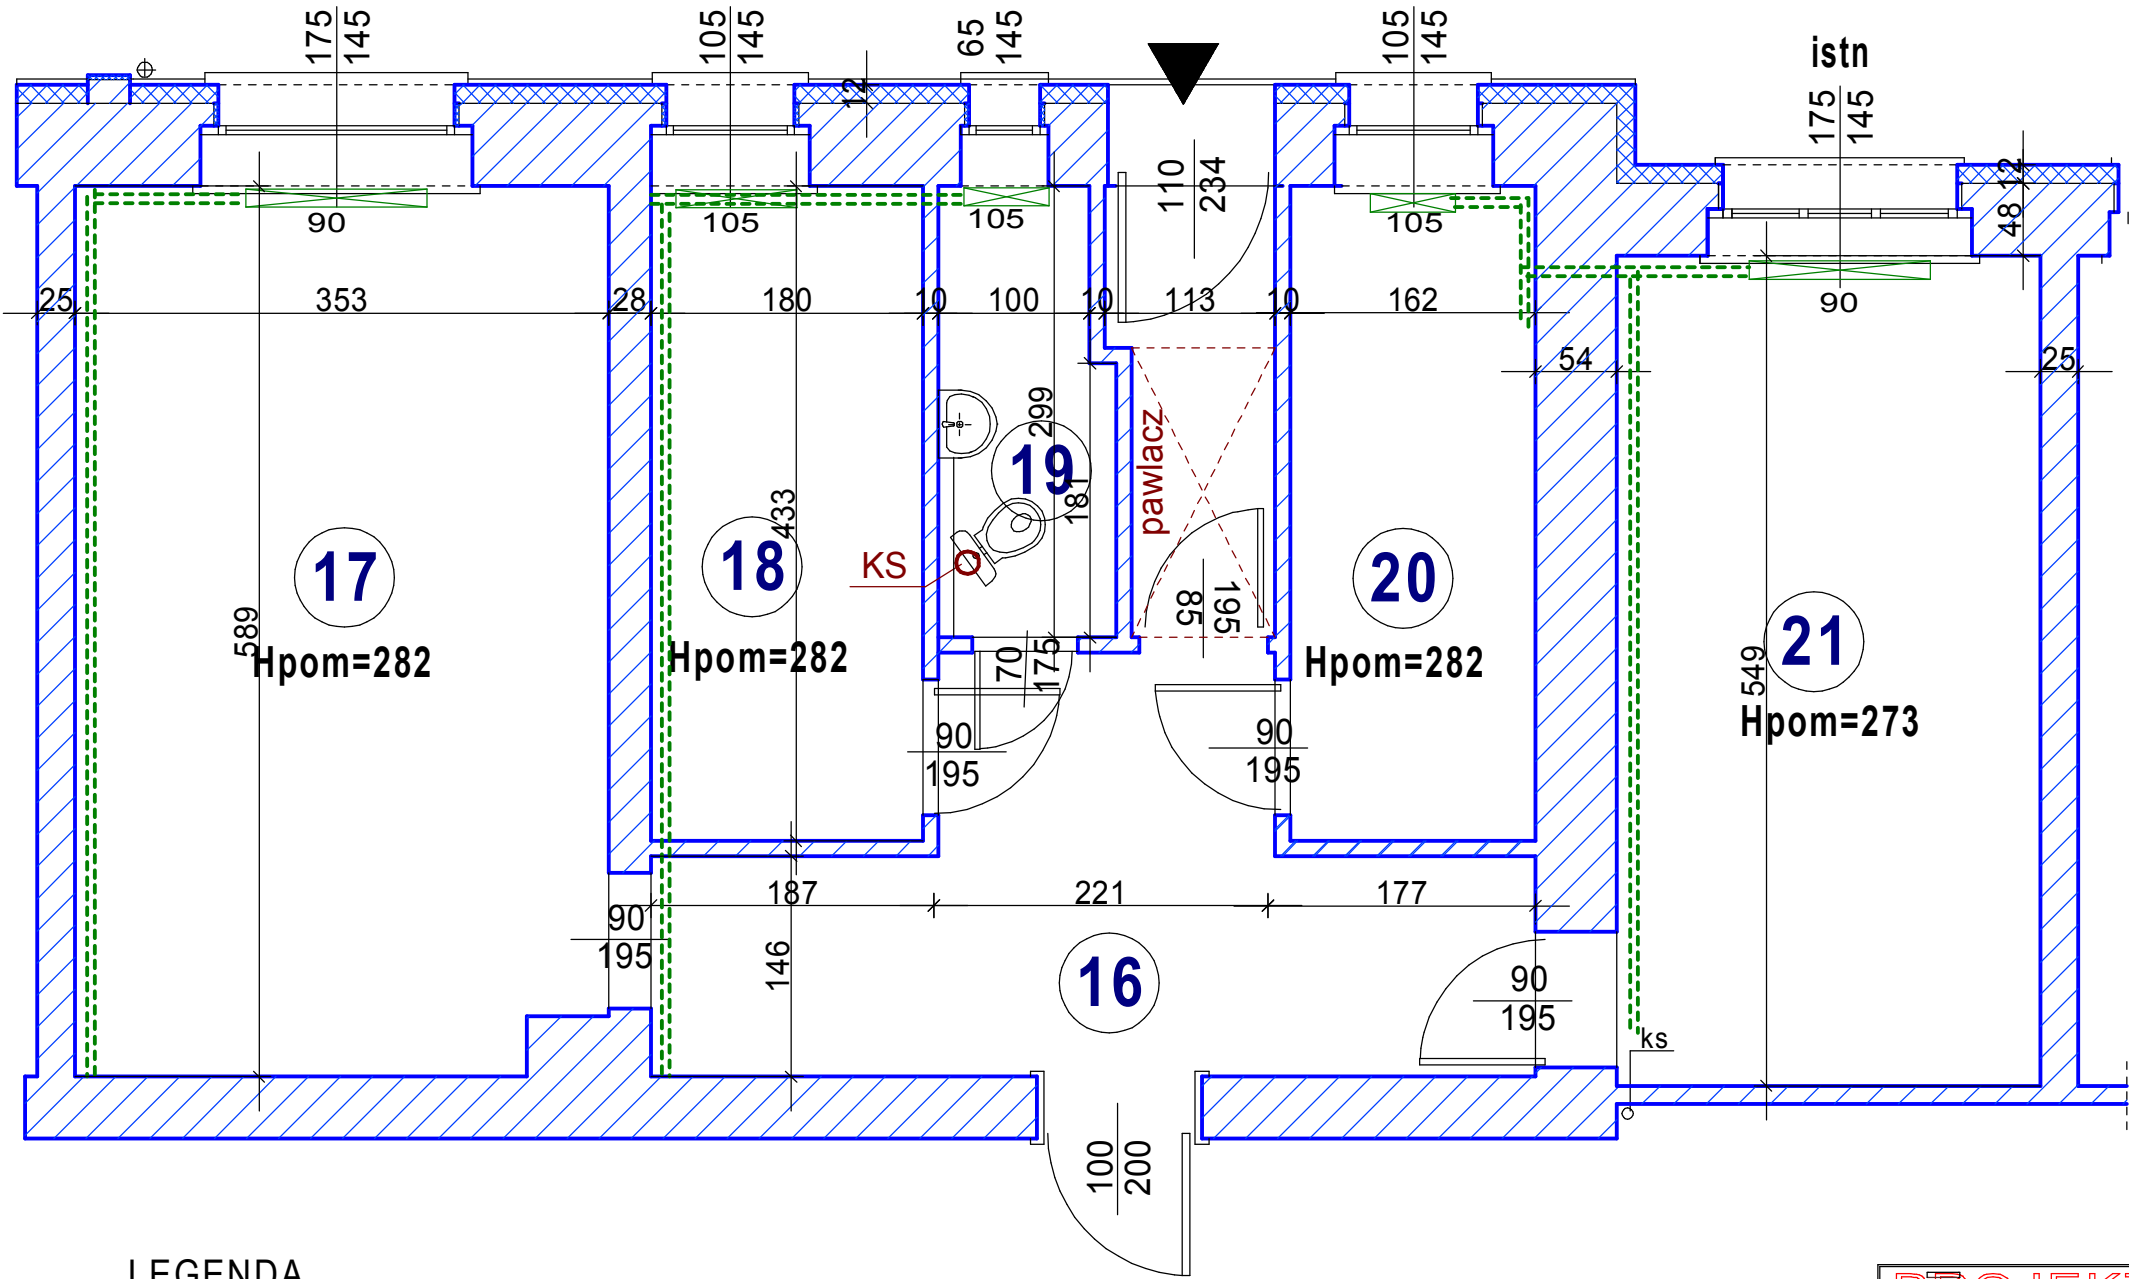

16a	PRZEDSIONEK
3,03m ²	terakota
17	SEKRETARIAT
20,58m ²	panele podlogowe
18	GAB.z-cy DYREKTORA
7,79m ²	panele podlogowe
19	WC
3,31m ²	gres
20	MAGAZYN
7,01m ²	wykt. elast.
21	GAB. DYREKTORA
15,37m ²	panele podlogowe

LEGENDA

- ściany istniejące
- grzejniki
- trasy przewodów c.o.

PROJEKT WYKONAWCZY

BIURO PROJEKTOWE JOANNA STYKA-LEBIODA 66-400 Gorzów Wlkp.ul.Szczanieckiej 31/5 tel.7203-704		
MODERNIZACJA POMIESZCZEN I CIAGOW KOMUNIKACYJNYCH W SZKOLE PODSTAWOWEJ im.Curie Skłodowskiej W OŚNIE LUB. dz. nr ewid. 322, obręb ewid. 229-m. Ośno Lubuskie, jedn. ewid. Ośno Lubuskie		
branża:	ARCHITEKTURA	25.05.2024
projektant:	mgr inż. arch. Joanna Styka-Lebioda, nr upr. 55/94/GW w specjalności architektonicznej bez ograniczeń	
opracował:	mgr inż. arch. Joanna Styka-Lebioda, nr upr. 55/94/GW w specjalności architektonicznej bez ograniczeń	
ZESPOL POM. ADMINISTRACJI - PARTER CZESC "A" STAN ISTNIEJACY skala 1:50		rys nr AR6