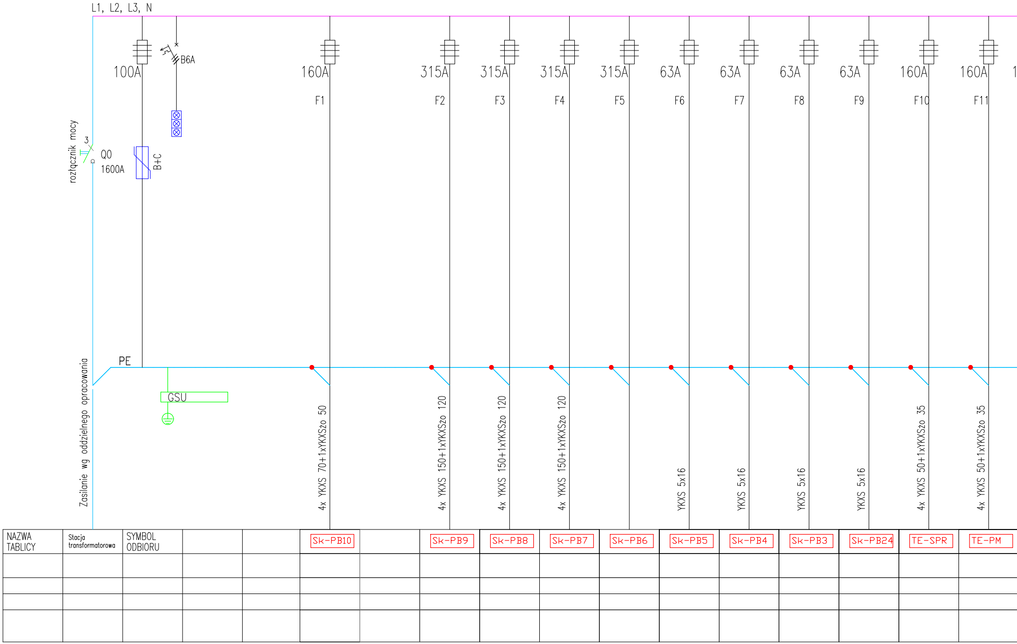
L1, L2, L3, N
100A
B6A
160A
F1
315A
F2
315A
F3
315A
F4
315A
F5
63A
F6
63A
F7
63A
F8
63A
F9
160A
F10
160A
F11
rozłącznik mocy
3
Q0
1600A
B+C
PE
GSU
Zasilanie wg oddzielnego opracowania
4x YKXS 70+1xYKXSżo 50
4x YKXS 150+1xYKXSżo 120
4x YKXS 150+1xYKXSżo 120
4x YKXS 150+1xYKXSżo 120
YKXS 5x16
YKXS 5x16
YKXS 5x16
YKXS 5x16
4x YKXS 50+1xYKXSżo 35
4x YKXS 50+1xYKXSżo 35
NAZWA TABLICY
Stacja transformatorowa
SYMBOL ODBIORU
Sk-PB10
Sk-PB9
Sk-PB8
Sk-PB7
Sk-PB6
Sk-PB5
Sk-PB4
Sk-PB3
Sk-PB24
TE-SPR
TE-PM

Główne wyłączenie prądu w budynku reali

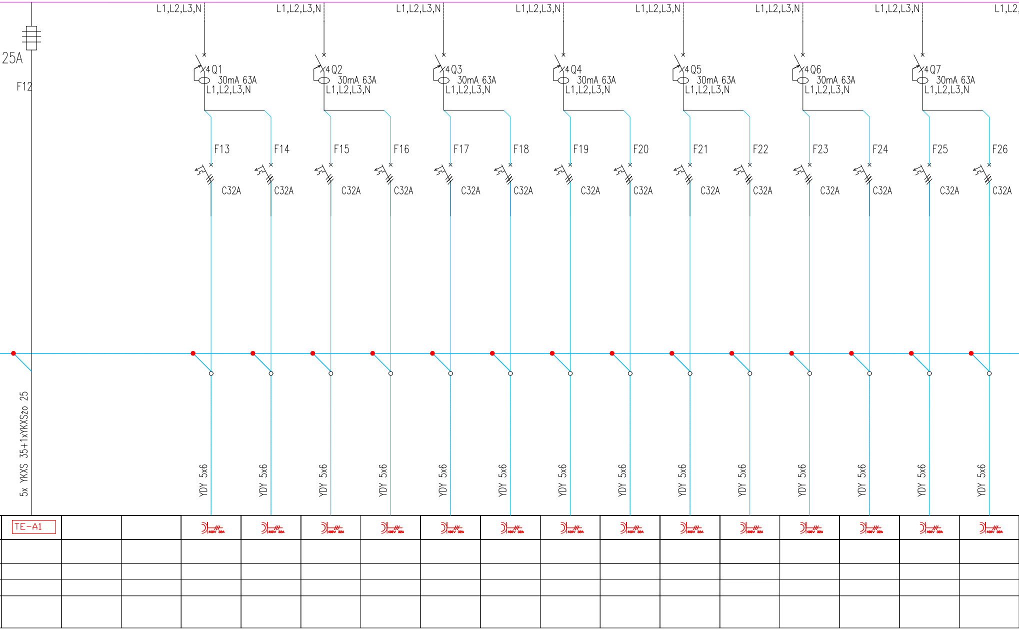
L1,L2,L3,N
L1,L2,L3,N
L1,L2,L3,N
L1,L2,L3,N
L1,L2,L3,N
L1,L2,L3,N
L1,L2,L3,N
L1,L2,
25A
F12
4Q1
30mA 63A
L1,L2,L3,N
4Q2
30mA 63A
L1,L2,L3,N
4Q3
30mA 63A
L1,L2,L3,N
4Q4
30mA 63A
L1,L2,L3,N
4Q5
30mA 63A
L1,L2,L3,N
4Q6
30mA 63A
L1,L2,L3,N
4Q7
30mA 63A
L1,L2,L3,N
F13
F14
F15
F16
F17
F18
F19
F20
F21
F22
F23
F24
F25
F26
C32A
C32A
C32A
C32A
C32A
C32A
C32A
C32A
C32A
C32A
C32A
C32A
C32A
C32A
5x YKXS 35+1xYKXSżo 25
YDY 5x6
YDY 5x6
YDY 5x6
YDY 5x6
YDY 5x6
YDY 5x6
YDY 5x6
YDY 5x6
YDY 5x6
YDY 5x6
YDY 5x6
YDY 5x6
YDY 5x6
YDY 5x6
TE-A1
400V 32A
400V 32A
400V 32A
400V 32A
400V 32A
400V 32A
400V 32A
400V 32A
400V 32A
400V 32A
400V 32A
400V 32A
400V 32A
400V 32A

zowane ma być w Stacji Transformatorowej.

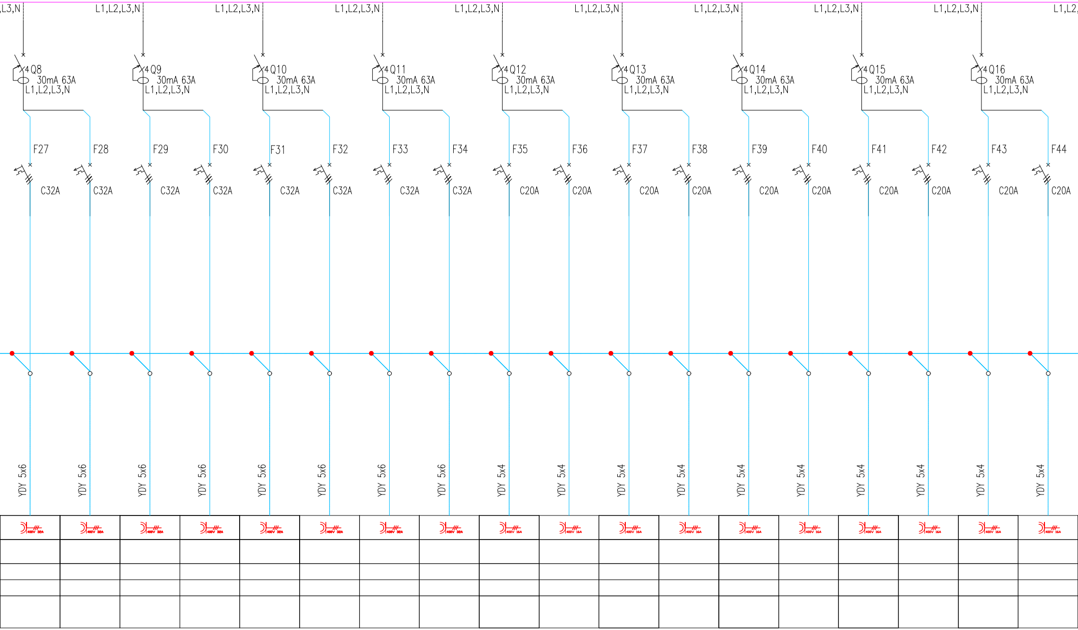
L3,N
L1,L2,L3,N
L1,L2,L3,N
L1,L2,L3,N
L1,L2,L3,N
L1,L2,L3,N
L1,L2,L3,N
L1,L2,L3,N
L1,L2,L3,N
L1,L2,
4Q8
30mA 63A
L1,L2,L3,N
4Q9
30mA 63A
L1,L2,L3,N
4Q10
30mA 63A
L1,L2,L3,N
4Q11
30mA 63A
L1,L2,L3,N
4Q12
30mA 63A
L1,L2,L3,N
4Q13
30mA 63A
L1,L2,L3,N
4Q14
30mA 63A
L1,L2,L3,N
4Q15
30mA 63A
L1,L2,L3,N
4Q16
30mA 63A
L1,L2,L3,N
F27
F28
F29
F30
F31
F32
F33
F34
F35
F36
F37
F38
F39
F40
F41
F42
F43
F44
C32A
C32A
C32A
C32A
C32A
C32A
C32A
C32A
C20A
C20A
C20A
C20A
C20A
C20A
C20A
C20A
C20A
C20A
YDY 5x6
YDY 5x6
YDY 5x6
YDY 5x6
YDY 5x6
YDY 5x6
YDY 5x6
YDY 5x6
YDY 5x4
YDY 5x4
YDY 5x4
YDY 5x4
YDY 5x4
YDY 5x4
YDY 5x4
YDY 5x4
YDY 5x4
YDY 5x4
400V 32A
400V 32A
400V 32A
400V 32A
400V 32A
400V 32A
400V 32A
400V 32A
400V 16A
400V 16A
400V 16A
400V 16A
400V 16A
400V 16A
400V 16A
400V 16A
400V 16A
400V 16A

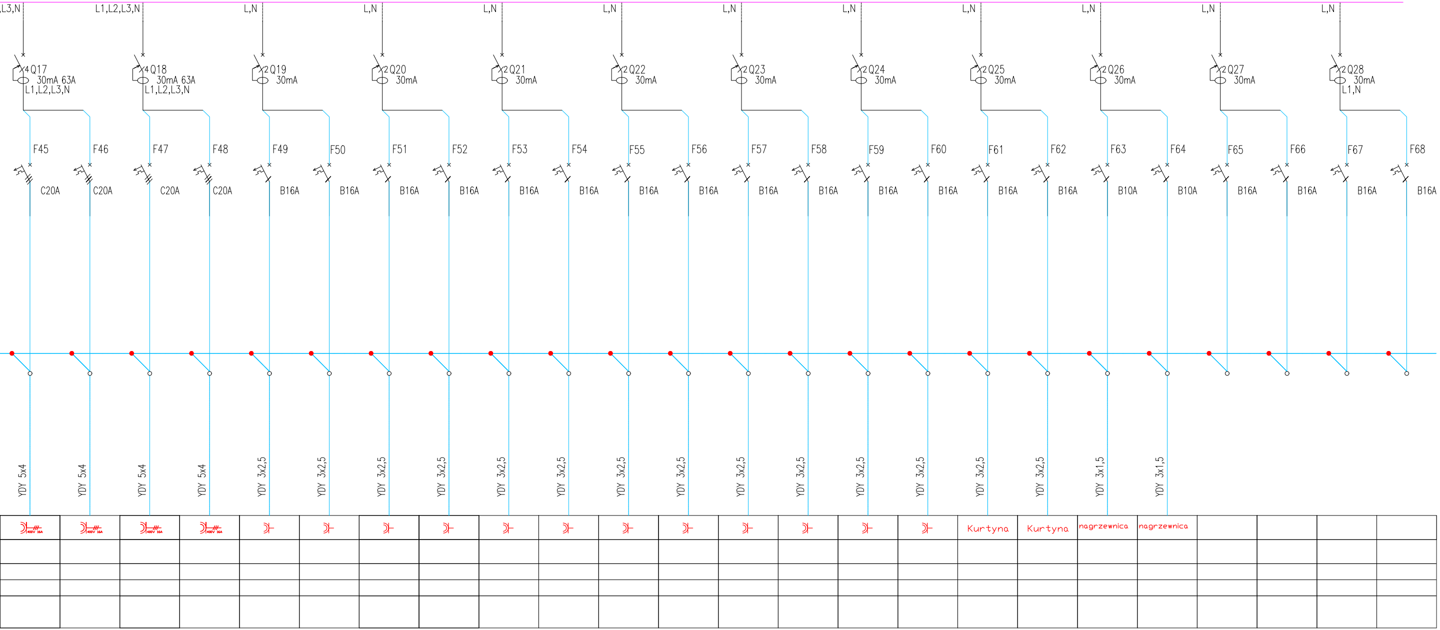
,L3,N
L1,L2,L3,N
L,N
L,N
L,N
L,N
L,N
L,N
L,N
L,N
L,N
L,N
4Q17 30mA 63A L1,L2,L3,N
4Q18 30mA 63A L1,L2,L3,N
2Q19 30mA
2Q20 30mA
2Q21 30mA
2Q22 30mA
2Q23 30mA
2Q24 30mA
2Q25 30mA
2Q26 30mA
2Q27 30mA
2Q28 30mA L1,N
F45 C20A
F46 C20A
F47 C20A
F48 C20A
F49 B16A
F50 B16A
F51 B16A
F52 B16A
F53 B16A
F54 B16A
F55 B16A
F56 B16A
F57 B16A
F58 B16A
F59 B16A
F60 B16A
F61 B16A
F62 B16A
F63 B10A
F64 B10A
F65 B16A
F66 B16A
F67 B16A
F68 B16A
YDY 5x4
YDY 5x4
YDY 5x4
YDY 5x4
YDY 3x2,5
YDY 3x2,5
YDY 3x2,5
YDY 3x2,5
YDY 3x2,5
YDY 3x2,5
YDY 3x2,5
YDY 3x2,5
YDY 3x2,5
YDY 3x2,5
YDY 3x2,5
YDY 3x2,5
YDY 3x2,5
YDY 3x2,5
YDY 3x1,5
YDY 3x1,5
400V 16A
400V 16A
400V 16A
400V 16A
Kurtyna
Kurtyna
nagrzewnica
nagrzewnica

BIURO PROJEKTOWE
"Delta"s.c.
Poznańska 27/3, 85-129 Bydgoszcz, tel. (52) 321 25 84

Schemat Rozdzielnicy
ROZDZIELNICA RG-NN1

Inwestor: .mdd Sp. z o.o.
89-400 Sępólno Krajeńskie
ul. Koronowska 22

Obiekt: Budowa hali produkcyjno - magazynowej
wraz z niezbędną infrastrukturą techniczną
ul. Koronowska w Sępólnie Krajeńskim,
działka nr. ew. 252/5 w obr. 0005

Data: 25.10.2023 r.
Skala:
Stadium P.T.
Nr rys. **E-4**
Nr ark.

Projektant: *Mirosław Słołkowski*
uprawnienia budowlane nr GP-KZ-7342/261/92

Sprawdził: *Andrzej Sobczak*
uprawnienia budowlane nr AUB-KZ-7210/63/90

Opracowywał: *Marcin Japiński*