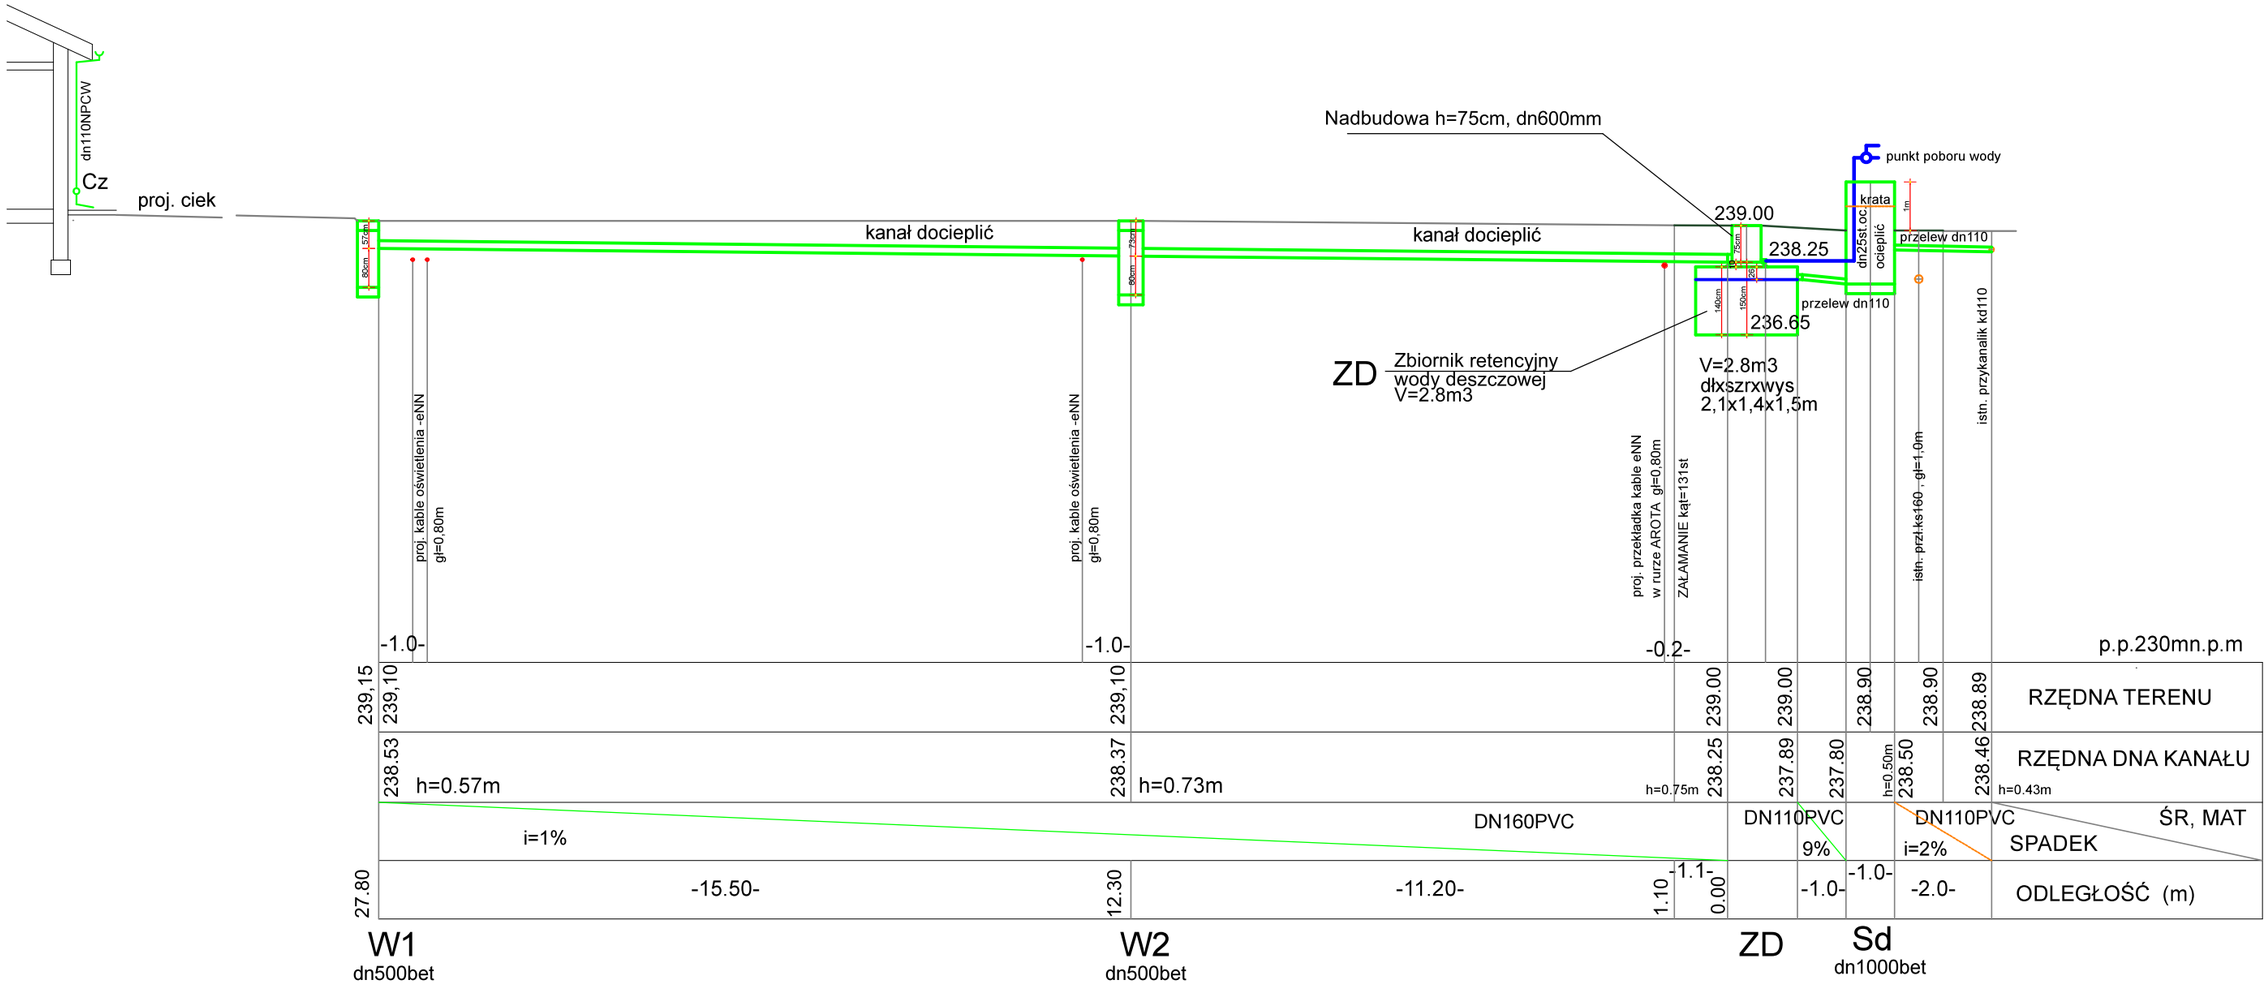

ABM PROJEKT
Usługi Projektowe Adam Mądrzak
58-100 Świdnica, Bolesicin 49d
NIP 884-101-16-39 REGON 890242640
kom. 502 509 850 e-mail: adamm1703@gmail.com

ZADANIE:	Projekt zagospodarowania terenu z alejkami wewnętrznymi, odwodnieniem, oświetleniem, columbarium i infrastrukturą techniczną na cmentarzu komunalnym w Tomkowicach
ADRES:	Tomkowice, dz. nr 1062, 1063, 1064, 1065 obr. Tomkowice, jednostka ewid. gmina Strzegom
INWESTOR:	Gmina Strzegom
ADRES:	58-150 Strzegom, Rynek 38
Architekt:	Adam Madrzak
nr upr.:	UAN.V-7342/3/135/94

nazwa pliku:	cmentarz-tomkowice	DATA: 2020-11	Stadium: PW	SKALA: 1 : 100

PROFIL KANALIZACJI DESZCZOWEJ

PROJEKTANT IS: Barbara Mądrzak
UAN.VI-f/3/100/90

Rys nr 2/IS