


linii szafka oswietlenia prod. H. Syntetowski
w obudowie OPN SBD-F posiadajaca przy
slupie transformatorowej S-Z156 Koszaryn KINCO

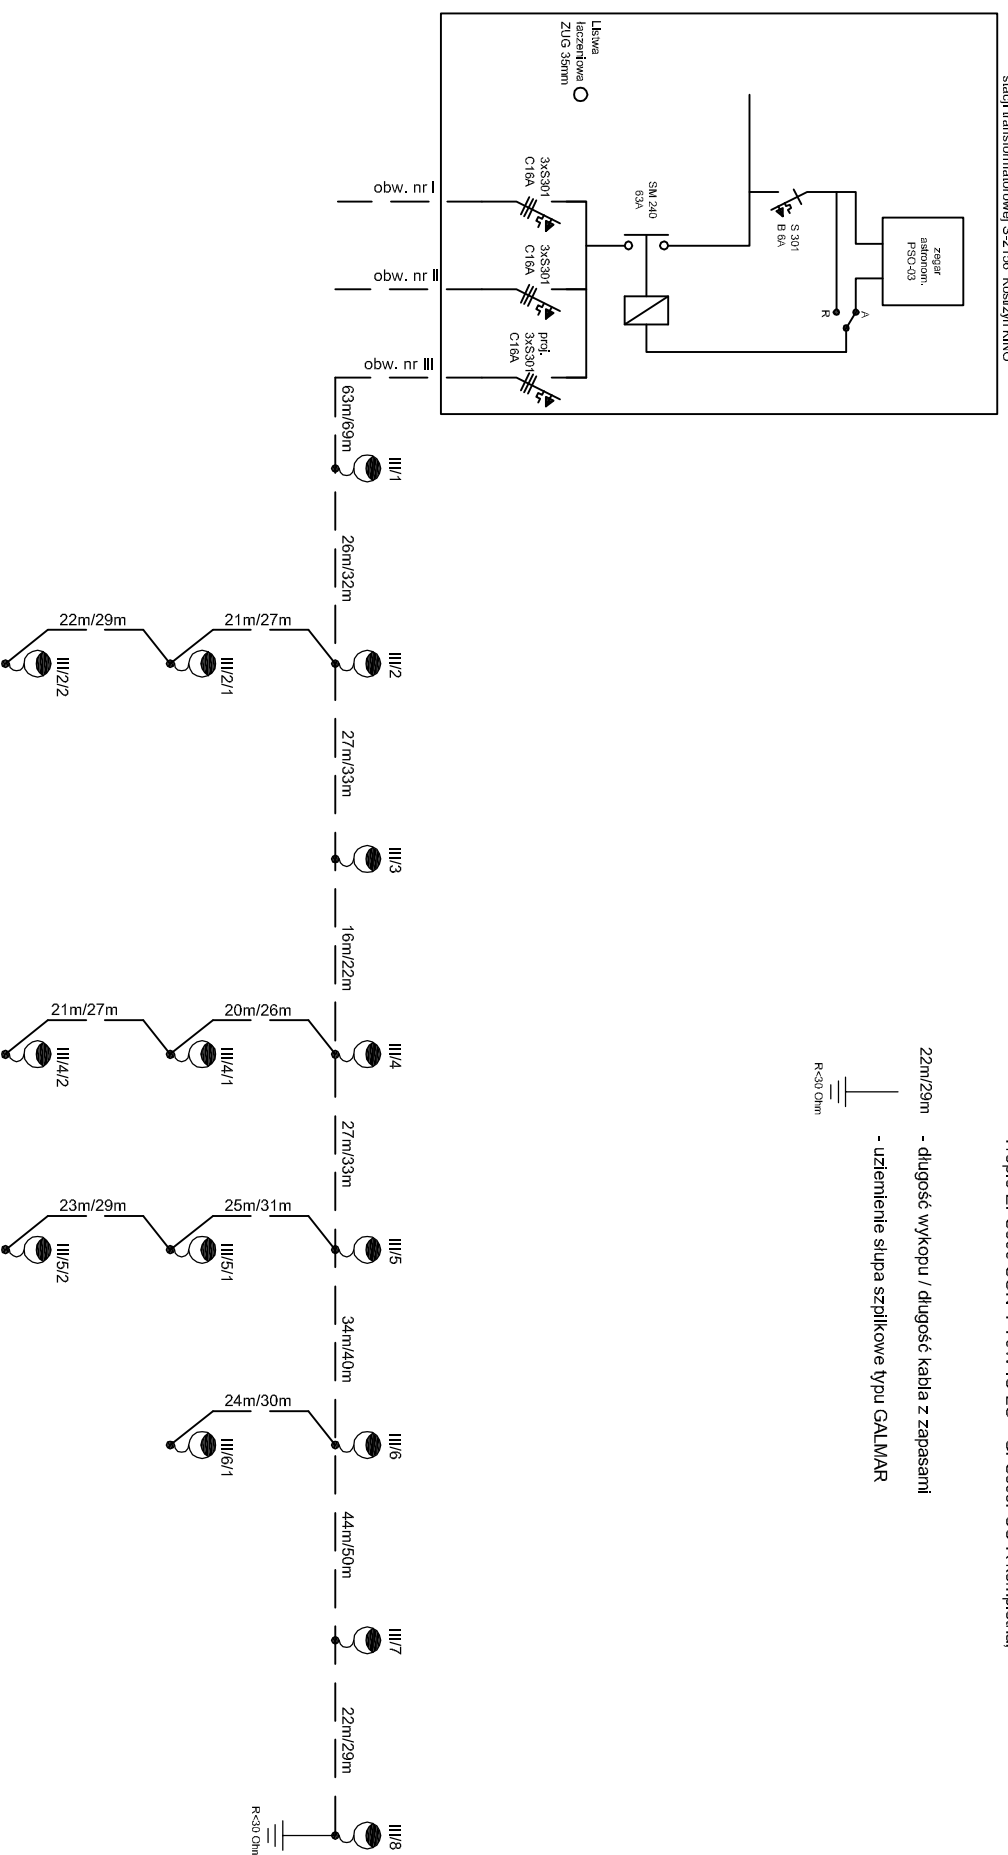

LEGENDA:

- - proj. obwód nr III linii oswietlenia o dlugosci 505 mb z zapasami (dlugosc trasy - 415m); kabel typu YAKY 4x25mm².
- proj. slup oswietleniowy sztokowa bez wysiegnika typu MABO3,5/G wraz z proj. oprawa oswietleniowa typu Urbana Topole EPS300 SON-IT 70W IC LO + GPS309PCC-R kompletna.

22m/29m - dlugosc wykopu / dlugosc kabla z zapasami



- uzziemienie slupa szpiolkowe typu GALMAR
R<30 Ohm

<p>USL UGI PROJEKTOWO-WYKONAWCZE PRONINSTAL S.C. ul. Pługowa 21, 74-400 Dębno www.proninstal.org kontakt@proninstal.org</p>		<p>Nr rysunku: E2</p>	
<p>Investor: Miasto Koszaryn nad Odrą ul. Graniczna 2; 66-470 Koszaryn nad Odrą</p>		<p>Skala:</p>	
<p>Obiekt: Budowa linii oswietlenia ciągu pieszego w obrębie Osiedla Mieszka I dz. nr 287, 275, 277, 296/4, 297/5 - obr. 4 w Koszarynie nad Odrą</p>		<p>Faza: PB</p>	
<p>Tytuł rysunku: Schemat ideowy zasilania</p>			
Autor:	Imię i Nazwisko	Nr uprawnień i Izby	Data:
Opracował:	mgr inż. Dariusz Komanicki		10.2015
Projektował:	mgr inż. Rafał Frieske uprawnienia w specjalności instalacyjnej elektrycznej bez ograniczeń	LBS/0010/POOE/06 LBS/IE/2054/04	10.2015

<p>USL UGI PROJEKTOWO-WYKONAWCZE PRONINSTAL S.C. ul. Pługowa 21, 74-400 Dębno www.proninstal.org kontakt@proninstal.org</p>		<p>Nr rysunku: E2</p>	
<p>Investor: Miasto Koszaryn nad Odrą ul. Graniczna 2; 66-470 Koszaryn nad Odrą</p>		<p>Skala:</p>	
<p>Obiekt: Budowa linii oswietlenia ciągu pieszego w obrębie Osiedla Mieszka I dz. nr 287, 275, 277, 296/4, 297/5 - obr. 4 w Koszarynie nad Odrą</p>		<p>Faza: PB</p>	
<p>Tytuł rysunku: Schemat ideowy zasilania</p>			
Autor:	Imię i Nazwisko	Nr uprawnień i Izby	Data:
Opracował:	mgr inż. Dariusz Komanicki		10.2015
Projektował:	mgr inż. Rafał Frieske uprawnienia w specjalności instalacyjnej elektrycznej bez ograniczeń	LBS/0010/POOE/06 LBS/IE/2054/04	10.2015