




Piaseczno

Piaseczno - System Informacji Przestrzennej -

skala 1 : 500

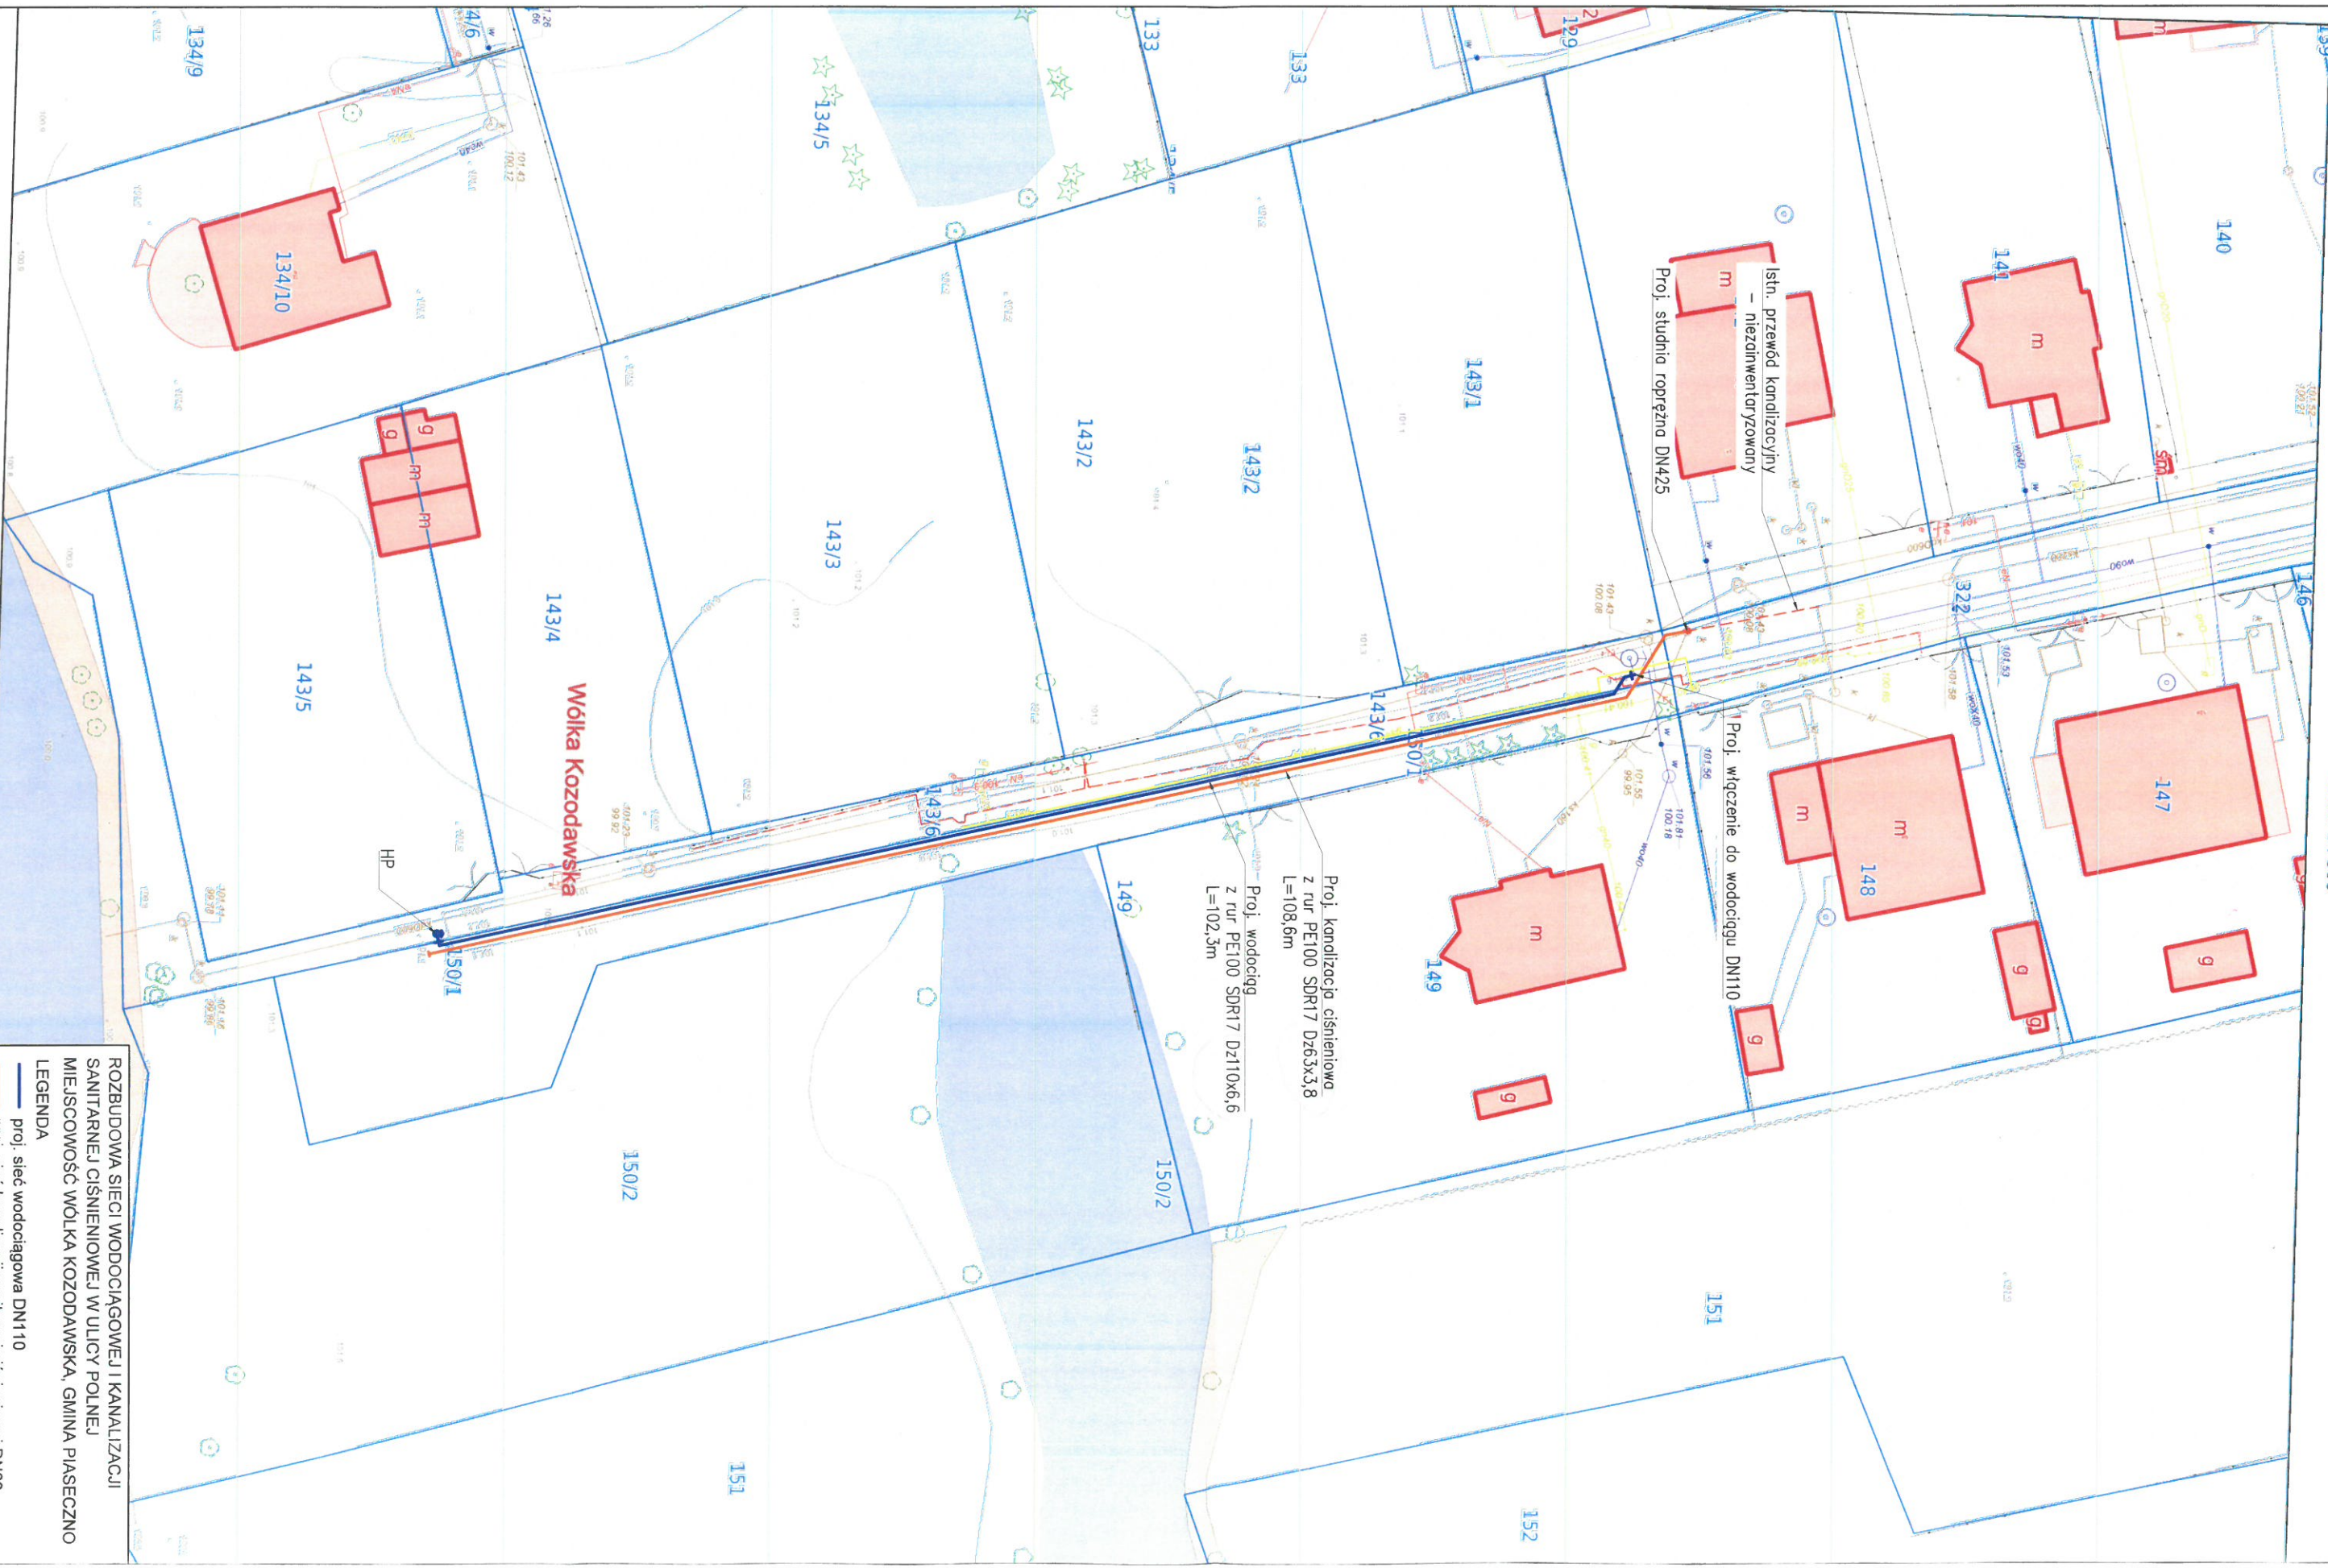

stn. przewód kanalizacyjny
- niezainwentaryzowany
Proj. studnia ropieżna DN425

Proj. włączenie do wodociągu DN110

Proj. kanalizacja ciśnieniowa
z rur PE100 SDR17 D263x3,8
L=108,6m

Proj. wodociąg
z rur PE100 SDR17 D2110x6,6
L=102,3m

Wólka Kozodawska

ROZBUDOWA SIECI WODOCIĄGOWEJ I KANALIZACJI
SANITARNEJ CIŚNIENIOWEJ W ULICY POLNEJ
MIEJSCOWOŚĆ WÓLKA KOZODAWSKA, GMINA PIASECZNO

LEGENDA

- proj. sieć wodociągowa DN110
- proj. sieć kanalizacji sanitarnej ciśnieniowej DN63