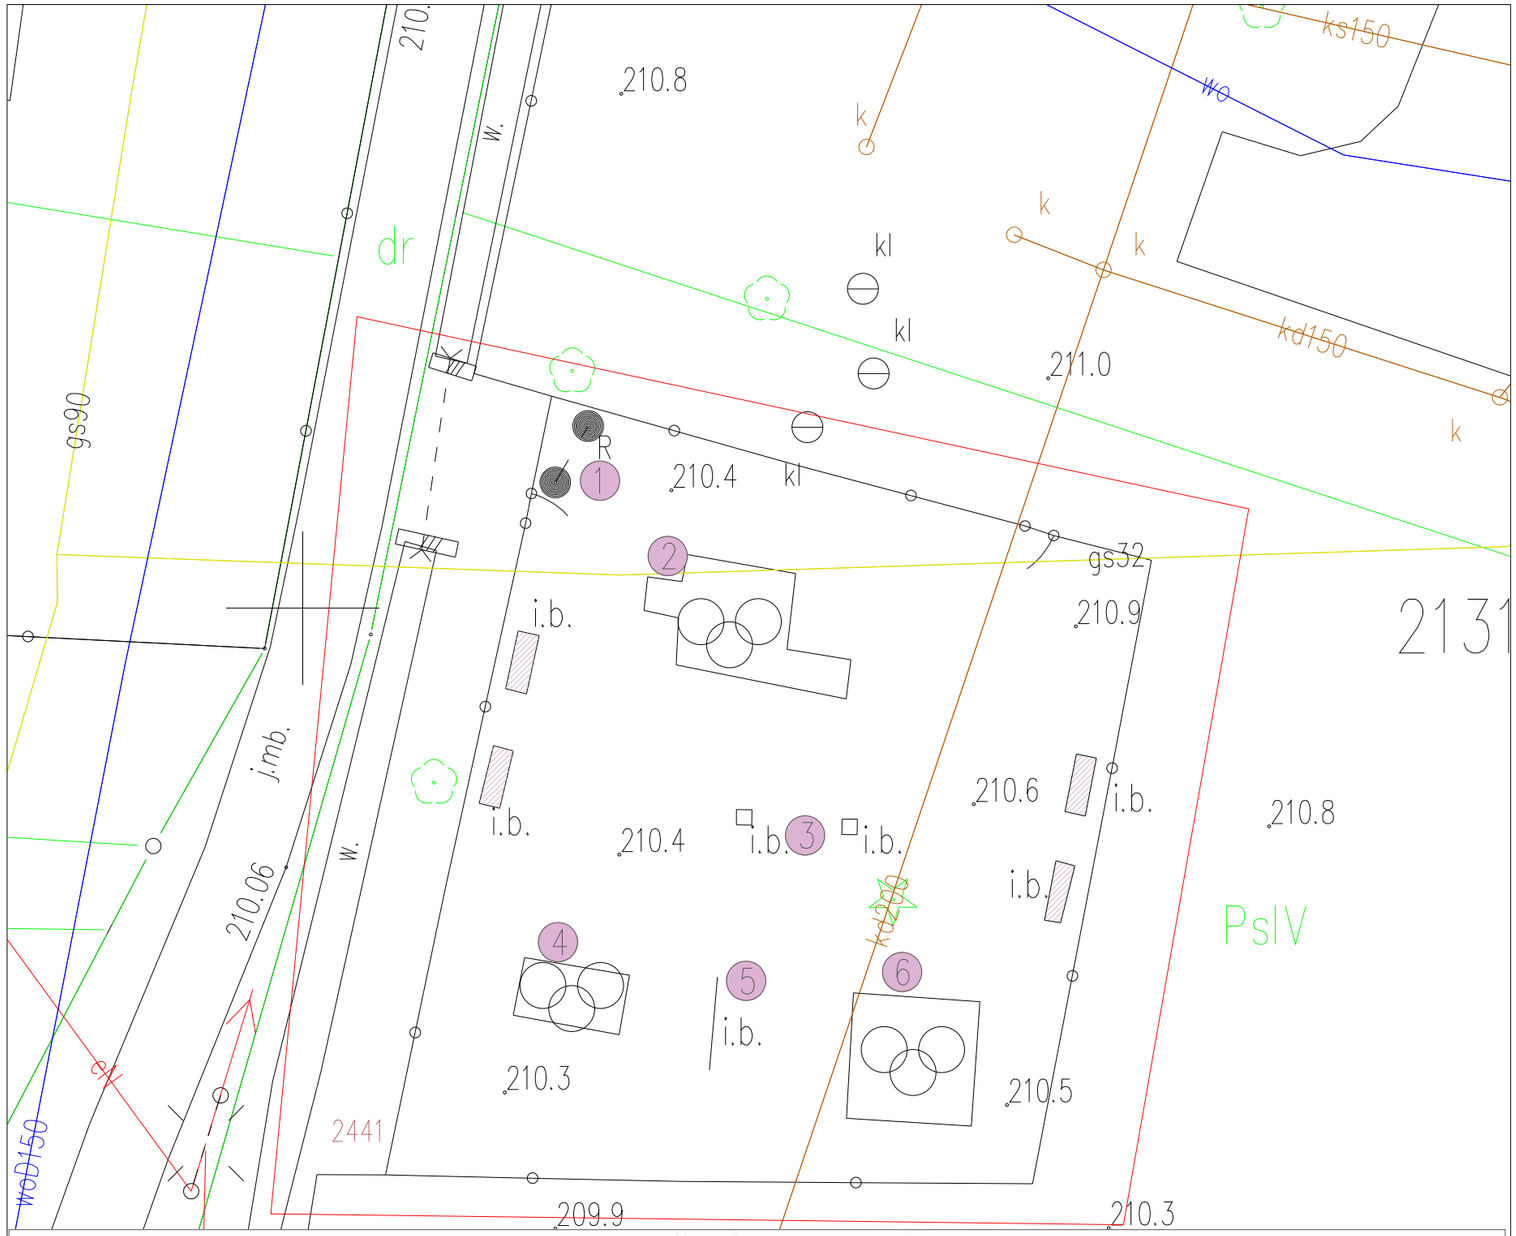

LEGENDA (inwentaryzacja istniejących elementów)

- ZAKRES OPRACOWANIA
- 1 TABLICA REGULAMINOWA
- 2 ZJEŻDŻALNIA
- 3 BUJAK
- 4 HUŚTAWKA WAHADŁOWA
- 5 HUŚTAWKA WAGOWA
- 6 PIASKOWNICA
- ŁAWKA

SURVGEO BŁAŻEJ DULSKI
36-060 Głogów Małopolski, ul. Grabnik 28
tel. 570-038-738, 886-978-188
NIP: 5170171915, REGON: 368891034
e-mail: survgeo.geodezja@gmail.com

GEODETA UPRAWNIONY
mgr inż. Błażej Dulski
świadectwo GGK nr 22808

MAPA DO CELÓW PROJEKTOWYCH

Skala 1:500

Arkusz: 7.127.30.18.2.2;

Nazwa miejscowości: Stobierna

Identyfikator i nazwa jednostki ewidencyjnej: 181613_2 Trzebownisko

Identyfikator i nazwa obrębu ewidencyjnego: 181613_2.0005 Stobierna

Oznaczenie kancelaryjne zgłoszenia pracy geodezyjnej: PODGIK.4410.1.2.129.2022

Układ współrzędnych płaskich prostokątnych: 2000/7

Układ wysokości: PL–EVRF2007–NH

Mapa aktualna na dzień: 04.04.2022

Granice obszaru aktualizacji oznaczono linią przerywaną

Informacja o służebnościach gruntowych:badano, nie stwierdzono

Nie wyklucza się istnienia w terenie innych niewykazanych na niniejszej mapie urządzeń podziemnych, które nie były zgłoszone do inwentaryzacji lub, o których brak jest informacji w instytucjach branżowych.

wypłotowano zgodnie z PODGIK.4410.1.2.129.2022

Poświadczam, że niniejszy dokument został opracowany w wyniku prac geodezyjnych i kartograficznych, których rezultaty zawiera operat techniczny pozytywnie zweryfikowany. Jednocześnie informuję, że jestem świadomy odpowiedzialności karnej za złożenie fałszywego oświadczenia

Identyfikator zgłoszenia pracy geodezyjnej	PODGIK.4410.1.2121.2022
Organ służby geodezyjnej, który otrzymał zgłoszenie	**STAROSTA RZESZOWSKI Powiatowy Ośrodek Dokumentacji Geodezyjnej i Kartograficznej w Rzeszowie**
Wykonawca prac geodezyjnych	SURVGEO BŁAŻEJ DULSKI 36-060 Głogów Małopolski, Grabnik 28 NIP: 5170171915 Regon: 368891034
Nr oraz data sporządzenia dokumentu zawierającego wynik pozytywnej weryfikacji	Protokół weryfikacji nr PODGIK.4410.1.2129.2022_1 z dnia 19.04.2022
Imię i nazwisko oraz nr uprawnień zawodowych kierownika prac	GEODETA UPRAWNIONY mgr inż. Błażej Dulski świadectwo GGK nr 22808

Nazwa zadania	OPRACOWANIE DOKUMENTACJI PROJEKTOWEJ NA BUDOWĘ PLACU ZABAW WRAZ Z SIŁOWNIĄ ZEWNĘTRZNĄ W STOBIERNEJ		
Adres inwestycji	Stobierna gm. Trzebownisko		Nr działki 2131 obr.
Inwestor	Gmina Koronowo ul. Pomianowskiego 1 86-008 Koronowo	Numer arkusza 4	Skala 1:200 Data 28.04.2022
Jednostka projektowa	PRO PLANTS Studio Projektowe Ewelina Fuszara ul. Jarosława Iwaszkiewicza 5c/7 81-597 Gdynia	Tytuł arkusza Projekt zagospodarowania terenu (wymiarowanie)	
		Nr uprawnień 5/WPOKK/2021	
Współpraca	mgr inż. arch. kraj. Ewelina Fuszara — Specjalność: Architektura krajobrazu	Projektant	mgr inż. arch. Mateusz Golon — Specjalność: Architektoniczna bez ograniczeń
Podpis		Podpis	
Stadium : P. A–B			

ZA ZGODNOŚĆ Z ORYGINAŁEM
MAPY DO CELÓW PROJEKTOWYCH