


STAN ISTNIEJĄCY

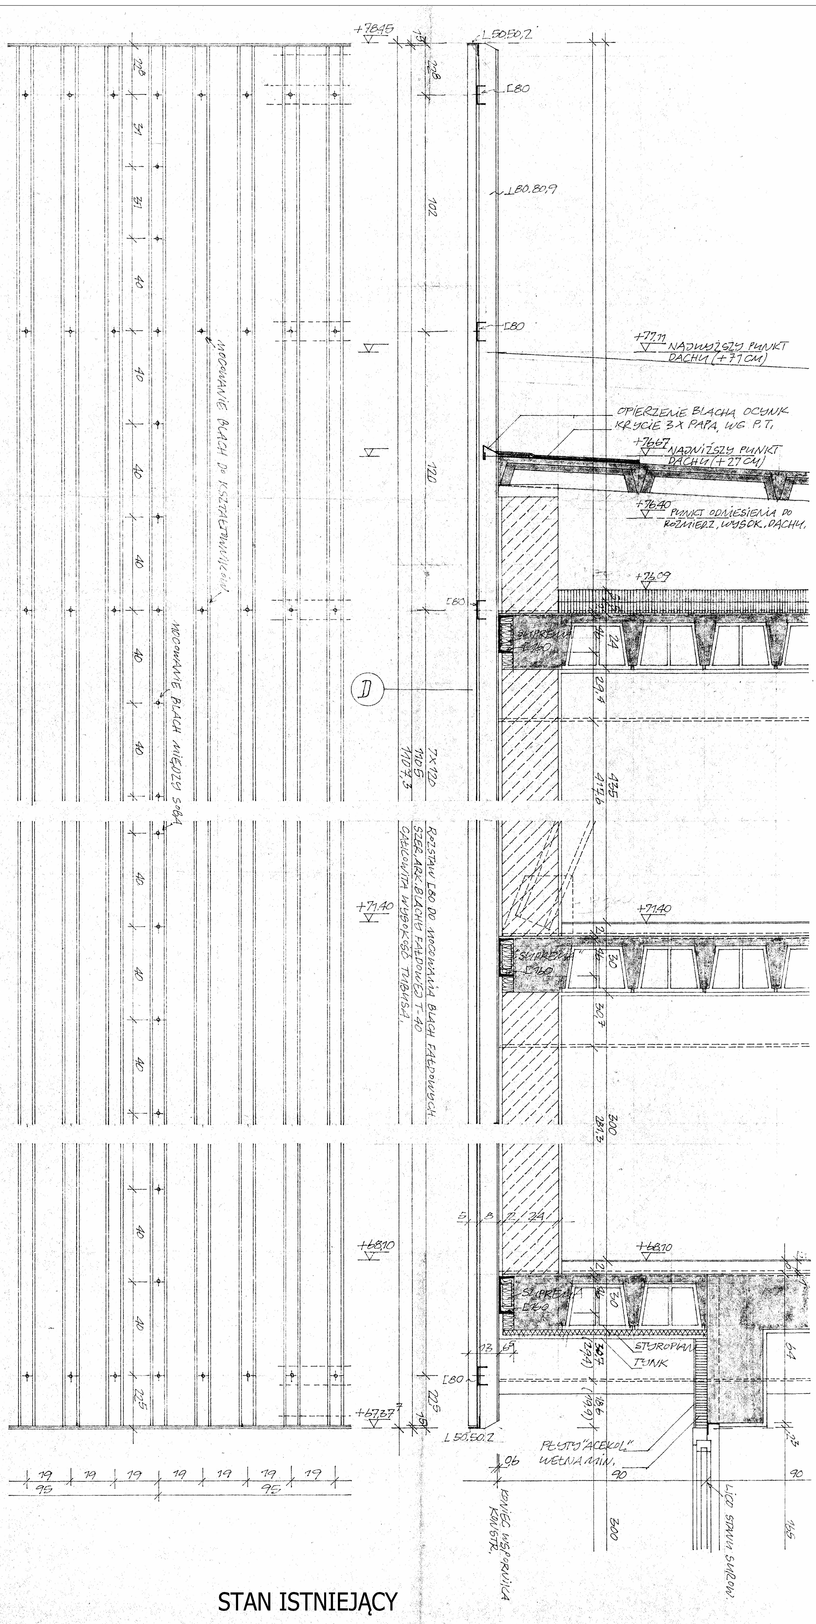


UWAGA: CAŁOŚĆ ISTNIEJĄCEJ PODKONSTRUKCJI STALOWEJ PO DEMONTAŻU ISNIEJĄCYCH BLACH TRAPEZOWYCH NALEŻY OCZYŚCIĆ Z ISTNIEJĄCYCH POWŁOK MALARSKICH, A NASTĘPNIE POMALOWAĆ FARBĄ PODKŁADOWĄ + FARBĄ WIERZCHNIĄ ANTYKOROZYJNĄ METODĄ NATRYSKOWĄ W KOLORZE RAL 9007

STAN PROJEKTOWANY

**S5**

ŚCIANY GALERII CZĘŚCI WYSOKIEJ I SCHODÓW ZEW. – ISTNIEJĄCE
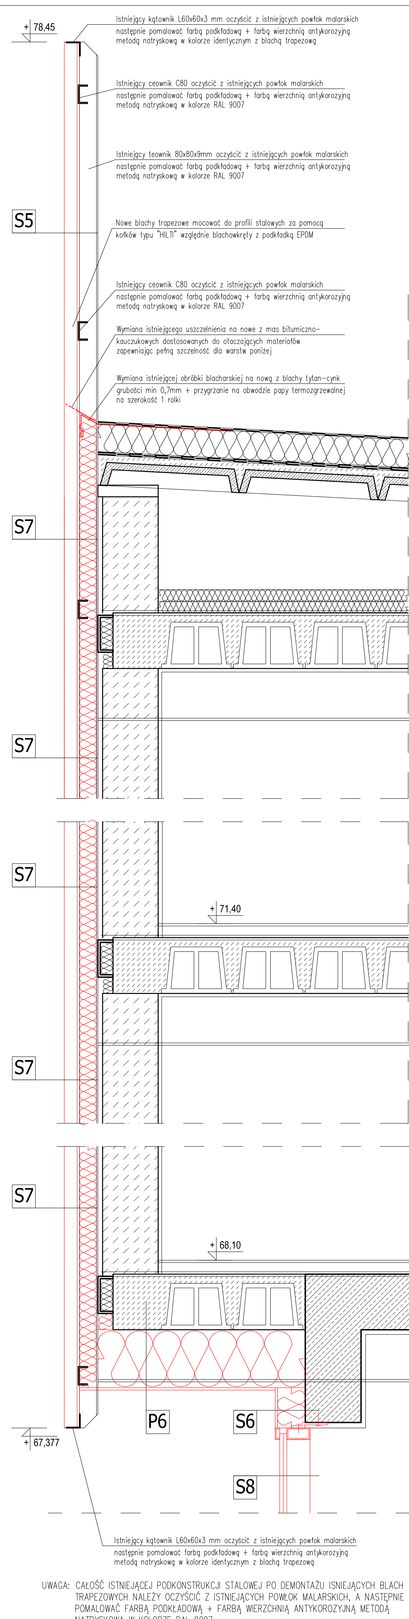
| | |
|---|---|
| BLACHA TRAPEZOWA T-55/188 | 5,50 cm |
| PODKONSTRUKCJA STALOWA | 8,00 cm |

ŚCIANY GALERII CZĘŚCI WYSOKIEJ I SCHODÓW ZEW. – PROJ.

| | |
|---|---|
| BLACHA TRAPEZOWA T-55/188 NOWA GRUBOŚCI 1 MM – OCYNKOWANA FABRYCZNIE OBUSTRONNIE + PODKŁAD + MALOWANE PROSZKOWE NA KOLOR NCS S4050-Y80R OBUSTRONNIE | 5,50 cm |
| PODKONSTRUKCJA STALOWA | 8,00 cm |

**S6**

ŚCIANY ZEWNĘTRZNE CZĘŚCI WYSOKIEJ – ISTNIEJĄCE

| | |
|---|---|
| PŁYTA CEMENTOWO-AZBESTOWA AC6KOL | 0,60 cm |
| WEŁNA MINERALNA | 4,00 cm |
| CAŁBETON | 24,00 cm |
| TYNK CEMENTOWO-WAPIENNY | 1,50 cm |

ŚCIANY ZEWNĘTRZNE CZĘŚCI WYSOKIEJ – PROJEKTOWANE

| | |
|---|---|
| 2 x FARBA ELEWACYJNA ELASTYCZNA SPECJALNA W KOLORZE RAL 7013 | |
| POWŁOKA GRUNTUJĄCA + FARBA ROZDRABNIONA WODA MAX 10% | |
| PROFILE/PŁYTY ELEWACYJNE Z GRANULATU WEROFIL MOCOWANE NA KLEJ | 1,50 cm |
| MINERALNA ZAPRAWA ZBROJĄCA I KLEJĄCA + SIATKA ZBROJĄCA | 0,50 cm |
| IMPREGNOWANA PRZECIWALKALICZNE | |
| PŁYTY Z WEŁNY MINERALNEJ o lambda=0,03 MOCOWANE NA KLEJ + KOŁKOWANE | 12,00 cm |
| CAŁBETON | 24,00 cm |
| TYNK CEMENTOWO-WAPIENNY | 1,50 cm |

**S7**

ŚCIANY ZEWNĘTRZNE CZĘŚCI SZCZYTOWEJ – ISTNIEJĄCE

| | |
|---|---|
| BLACHA TRAPEZOWA T-55/188 | 5,50 cm |
| PODKONSTRUKCJA STALOWA | 8,00 cm |
| CAŁBETON | 24,00 cm |
| TYNK CEMENTOWO-WAPIENNY | 1,50 cm |

ŚCIANY ZEWNĘTRZNE CZĘŚCI SZCZYTOWEJ – PROJ.

| | |
|---|---|
| BLACHA TRAPEZOWA T-55/188 NOWA GRUBOŚCI 1 MM – OCYNKOWANA FABRYCZNIE OBUSTRONNIE + PODKŁAD + MALOWANE PROSZKOWE NA KOLOR NCS S4050-Y80R. USKOKI W BLASZE TRAPEZOWEJ WYPEŁNIĆ OD WEWN. WEŁNĄ MINERALNĄ o lambda=0,03 | 5,50 cm |
| WATROIZOLACJA | 0,10 cm |
| WEŁNA MINERALNA o lambda=0,03 | 8,00 cm |
| PAROIZOLACJA | 0,10 cm |
| PODKONSTRUKCJA STALOWA | 8,00 cm |
| CAŁBETON | 24,00 cm |
| TYNK CEMENTOWO-WAPIENNY | 1,50 cm |

**S8**

FASADY PRZESZKLONE – ISTNIEJĄCE

| | |
|---|---|
| SZYBA ZESPOLONA | 2,40 cm |
| PROFILE ALUMINIOWE | 10,00 cm |

FASADY PRZESZKLONE – PROJEKTOWANE U=1,1 W/m2*K

SZKLENIE ZESPOLONE O U=0,9 W/m2*K: 3,00 cm

| | |
|---|---|
| PROFILE ALUMINIOWE MALOWANE PROSZKOWO NA KOLOR RAL 7013 O PODWYŻSZONYCH WŁAŚCIWOŚCIACH IZOL. TERMICZNEJ | 10,00 cm |

**P6**

STROP NADWIESZONY XX PIĘTRA – ISTNIEJĄCY

| | |
|---|---|
| WARSTWA WYKOŃCZENIOWA | 1,00 cm |
| PODKŁAD Z BETONU | 5,00 cm |
| STROP ŻELBETOWY | 24,00 cm |
| STYROPIAN | 2,00 cm |
| TYNK | 2,00 cm |

STROP NADWIESZONY XX PIĘTRA –PROJEKTOWANY

| | |
|---|---|
| WARSTWA WYKOŃCZENIOWA | 1,00 cm |
| PODKŁAD Z BETONU | 5,00 cm |
| STROP ŻELBETOWY | 24,00 cm |
| PŁYTY Z WEŁNY MINERALNEJ o lambda=0,03 MOCOWANE NA KLEJ + KOŁKOWANE | 15,00 cm |
| MINERALNA ZAPRAWA ZBROJĄCA I KLEJĄCA + SIATKA ZBROJĄCA | 0,50 cm |
| IMPREGNOWANA PRZECIWALKALICZNE | |
| PROFILE/PŁYTY ELEWACYJNE Z GRANULATU WEROFIL MOCOWANE NA KLEJ | 1,50 cm |
| POWŁOKA GRUNTUJĄCA + FARBA ROZDRABNIONA WODA MAX 10% | |
| 2 x FARBA ELEWACYJNA ELASTYCZNA SPECJALNA W KOLORZE RAL 7013 | |

LEGENDA:

- ŚCIANY ISTNIEJĄCE ŻELBETOWE
- ŚCIANY ISTNIEJĄCE MUROWANE
- ELEMENTY ISTNIEJĄCE
- ELEMENTY PROJEKTOWANE W PRZEKROJU
- ELEMENTY PROJEKTOWANE

UWAGI:

1. Nie można brać wymiarów z rysunków. Obowiązujące są tylko wartości liczbowe wymiarów.
2. Wszystkie wymiary podane są w milimetrach, chyba że zostało to oznaczone inaczej.
3. Przed przystąpieniem do wykonywania robót budowlanych wszystkie wymiary muszą być zweryfikowane na budowie
4. Projektant musi zostać pisemnie poinformowany o jakichkolwiek niezgodnościach


JEDNOSTKA PROJEKTOWA
J.P.PROJEKT Jacek Podyma
ul. Polska 74, 60-401 Poznań
biuro@jpp.com.pl

J.P.PROJEKT
JACEK PODYMA


| | |
|---|---|
| INWESTYCJA | TERMOMODERNIZACJA BUDYNKU COLLEGIUM "ALTUM" UNIWERSYTETU EKONOMICZNEGO POZNAŃ UL.POWSTAŃCÓW WIELKOPOLSKICH 16 |
| INWESTOR | UNIWERSYTET EKONOMICZNY AL. NIEPODLEGŁOŚCI 10 61-875 POZNAŃ |
| BRANŻA | ARCHITEKTURA |
| STADIUM | PROJEKT WYKONAWCZY |

PRZEDMIOT

DETAL A
TUBUS CZĘŚCI WYSOKIEJ

PROJEKTOWAŁ

mgr inż. arch. Marek Szapiel
nr upr. WP-OIA/OKK/UpB/65/2009

SPRAWDZIŁ

mgr inż. arch. Kamila Sikorska-Podyma
nr upr. WP-OIA/OKK/UpB/39/2011

| DATA | REWIZJA | NR RYSUNKU |
|---|---|---|
| 04.2017 | | A20 |
| SKALA 1:10 | | |