



WIDOK WEJŚCIA II - ZAMIENNY

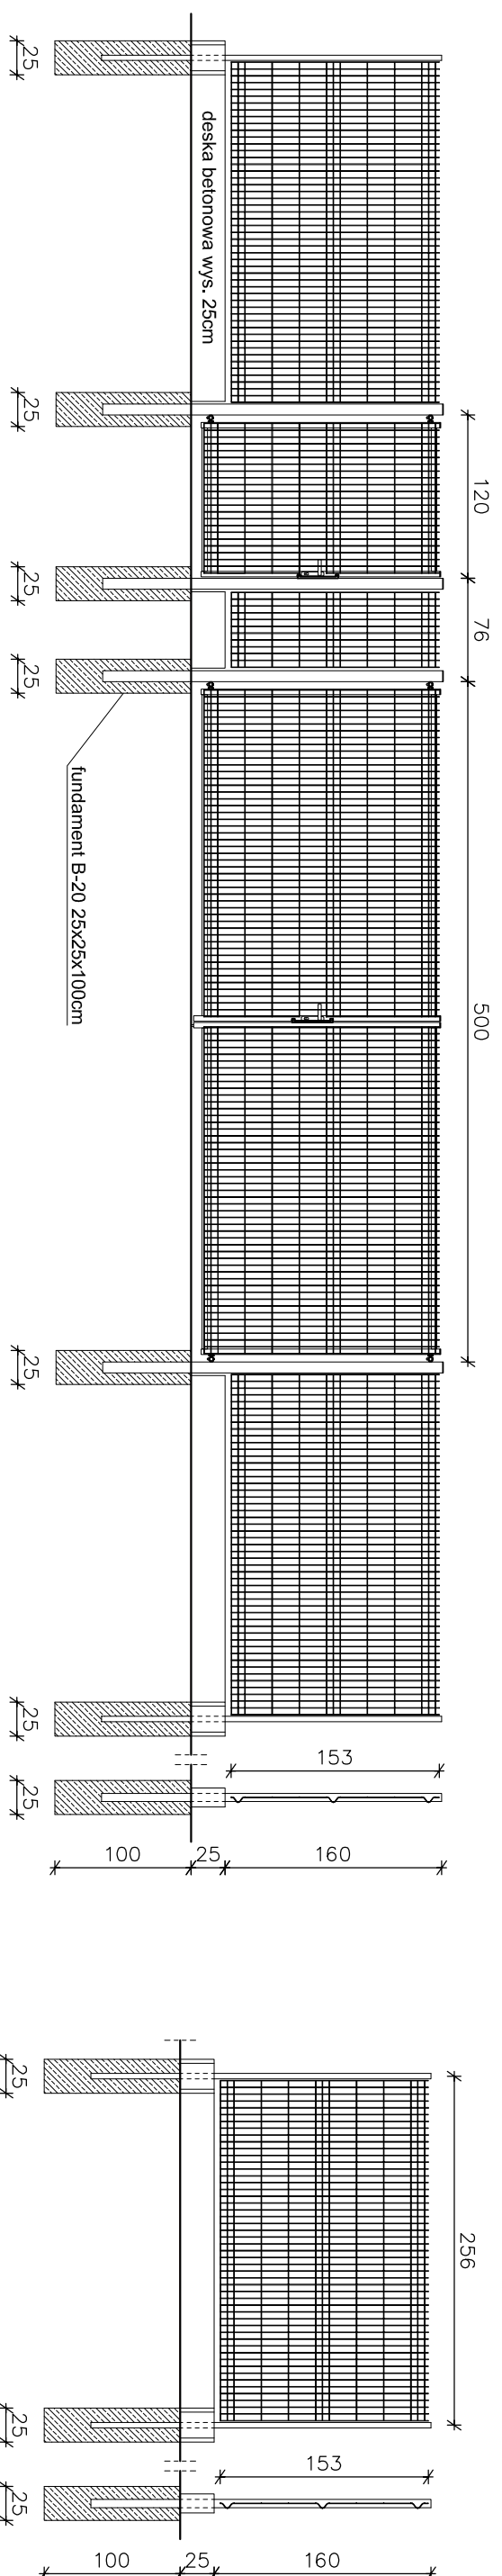

Montaż panelu do słupka

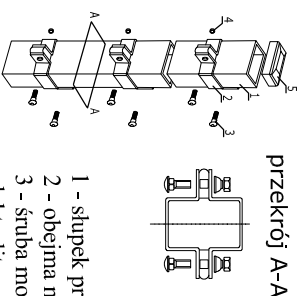

- 1 - słupek przesłowy, wykonany z kształownika stalowego 60x40x2 mm.
- 2 - obejma montażowa - dociskowa. Mocowana za pomocą śrub.
- 3 - śruba montażowa z łbem grzybkowym podszadzonym, klasa 4.8, ocynkowana elektrolitycznie zg. z PN 82406 DIN 603.
- 4 - nakrętka samozrywalna ze stali nierdzewnej kl. 4 uniemożliwiająca demontaż przeseł ogrodzeniowych.
- 5 - daszek z tworzywa sztucznego mrozoodpornego.

przekrój A-A

OGRODZENIE ZAMIENNE

Panel kratowy 3W

Panel zgrzewany z prętów stalowych pojedynczych (poziomych i pionowych), średnica drutu panela ocynkowanego ognioowo: 4,0 [mm], średnica drutu - panel powleczony poliestrowo - czarny panela ocynkowanego i powleczonego poliestrowo: 5,0 [mm].
Wymiary oczek prostych: 50 x 200 [mm].
Wymiary oczek małych: 50 x 50 [mm].

Szerokość panela: 2500 [mm].
Zakończenie od góry drutami pionowymi o długości 30 [mm].
Wysokość panela 1530 [mm].

Brama przemyślna dwuskrzydłowa szerokość 5000 [mm]

Brama ogrodzeniowa wraz ze słupami oraz kompletem zawiasowo - zamkowy.

Skrzydło bramy w konstrukcji zamkniętej.

Wypełnienie skrzydła: Panel jak dla przeseł ogrodzeniowych (spawany do konstrukcji).

Furtka szerokość 1200 [mm]

Furtka ogrodzeniowa wraz ze słupami oraz kompletem zawiasowo - zamkowy.

Skrzydło furki w konstrukcji zamkniętej.

Wypełnienie skrzydła: Panel jak dla przeseł ogrodzeniowych (spawany do konstrukcji).

Biuro Projektów Inżynierskich Sp. z o.o. 12-100 Szczycno ul. B. Chrobrego 1 tel. 503-153-643	Budowa/rozbudowa cmentarza komunalnego Dz. nr ew. 78/7, obręb Lipowa Góra Zachodnia, Gmina Szczycno	Nr rys. Z-6-1
	Przedmiot rysunku: Ogrodzenie - rysunek zamienny nr 1 do Z-6	Skala: 1:50
	Investor: Gmina Miejska Szczycno, 12-100 Szczycno, ul. Stenklewicza 1	data: 31.01.2023
Stanowisko	Imię i nazwisko	
Projektant	mgr inż. arch. Paweł T. Wrażeń	numer uprawnień 82/86/OL
Projektant	mgr inż. Kamil Kiryjewski	WAM/0163/POOK/18