
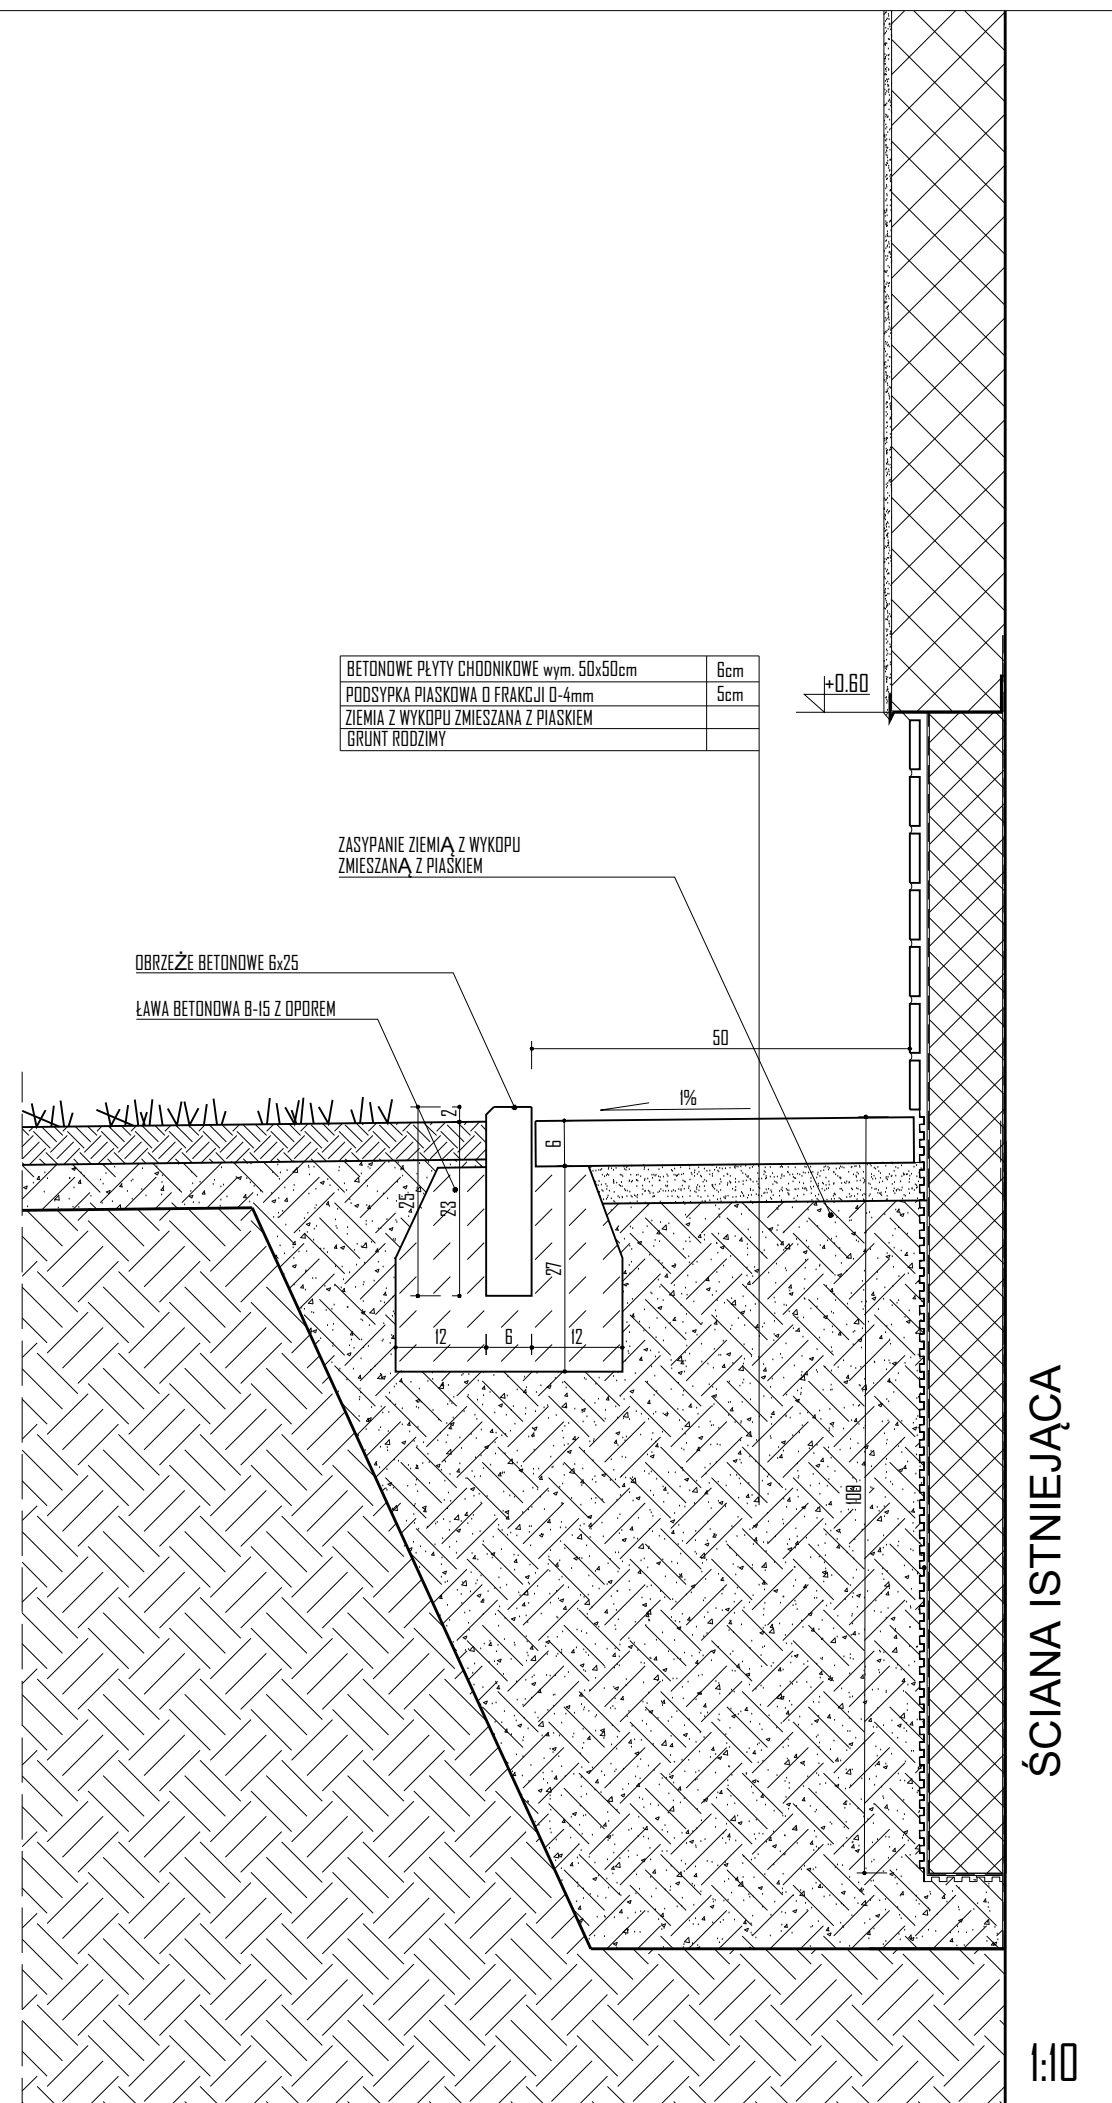


TYNK CIENKOWARSTWOWY	1cm
STYROPIAN λ 0.036 W/mK	15cm
ŚCIANA ISTNIEJĄCA	

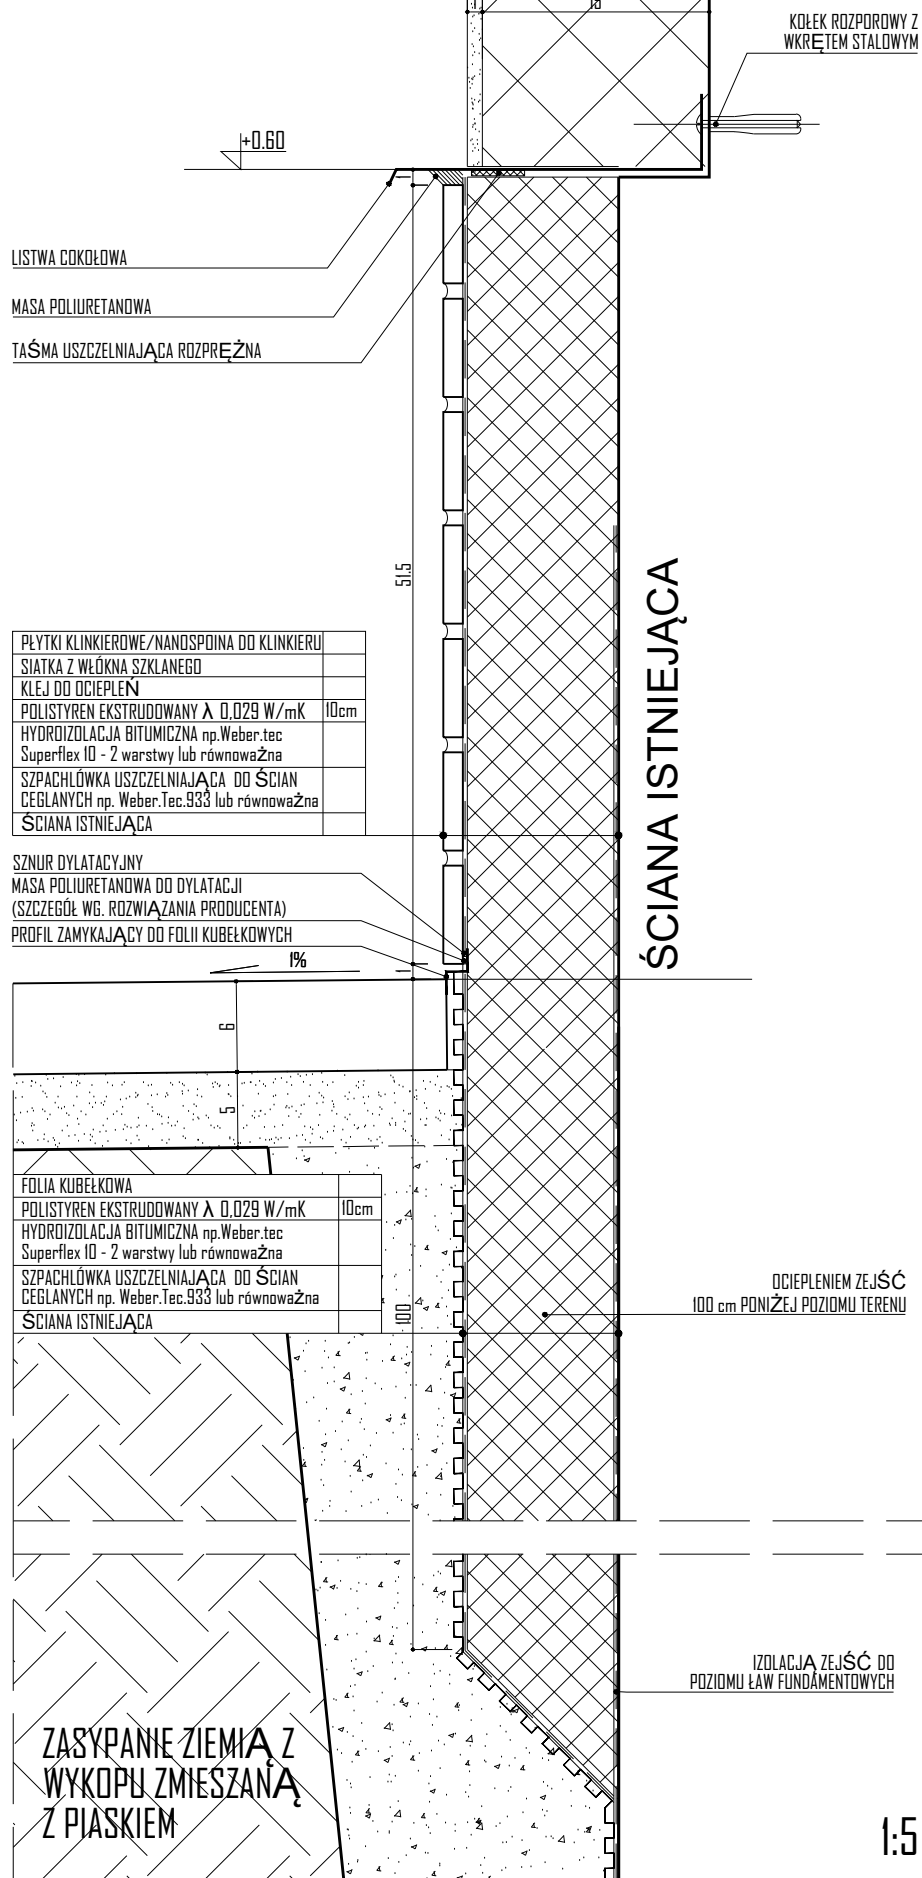

UWAGA:
 WSZYSTKIE WYMIARY SPRAWDZIĆ NA BUDOWIE.
 WSZYSTKIE PRACE BUDOWLANE WYKONAĆ ZGODNIE Z OBOWIĄZUJĄCYMI PRZEPISAMI I NORMAMI ORAZ ZGODNIE ZE SZTUKĄ BUDOWLANĄ.
 WSZYSTKIE OBRÓBKI BLACHARSKIE WYKONAĆ Z BLACHY TYTAN-CYNK gr. 0.7mm

PROJEKT CHRONIONY NIEZBYWALNYM AUTORSKIM PRAWEM OSOBISTYM,
 DO JEDNORAZOWEGO WYKORZYSTANIA ZGODNIE Z UMWĄ Z INWESTOREM
 C+HO aR Sp. z o.o.
 ul. Sowińskiego 24, 70-236 Szczecin
 t/f: +48 91 433 1444, +48 601 276 161, +48 661 971 279

PRZEBUDOWA I ROZBUDOWA SALI WIEJSKIEJ W PŁOMYKOWIE

PŁOMYKOWO, 66-431 SANTOK
 36/4; OBRĘB: PŁOMYKOWO

GMINA SANTOK
 UL. GORZOWSKA 59, 66-431 SANTOK

PROJEKT TECHNICZNY
 mgr inż. arch. PAWEŁ WACHNICKI
 upr. proj. nr 25/ZPOIA/2006 w specj. architektonicznej do projektowania bez ograniczeń

mgr inż. arch. BEATA HIRSZ
 upr. proj. nr 5/ZPOIA/DKK/2016 w specj. architektonicznej do projektowania bez ograniczeń

mgr inż. arch. ALEKSANDRA WACHNICKA

DETAL OPASKI I OCIEPLENIA ŚCIAN FUND. 1:5
 KWIECIEŃ 2021