


A..H - granica opracowania
 - zakres robót objętych zgłoszeniem
 - remontowana nawierzchnia
bitumiczna szer. 2,7m + pobocze szer. 2x0,4m



1-1135

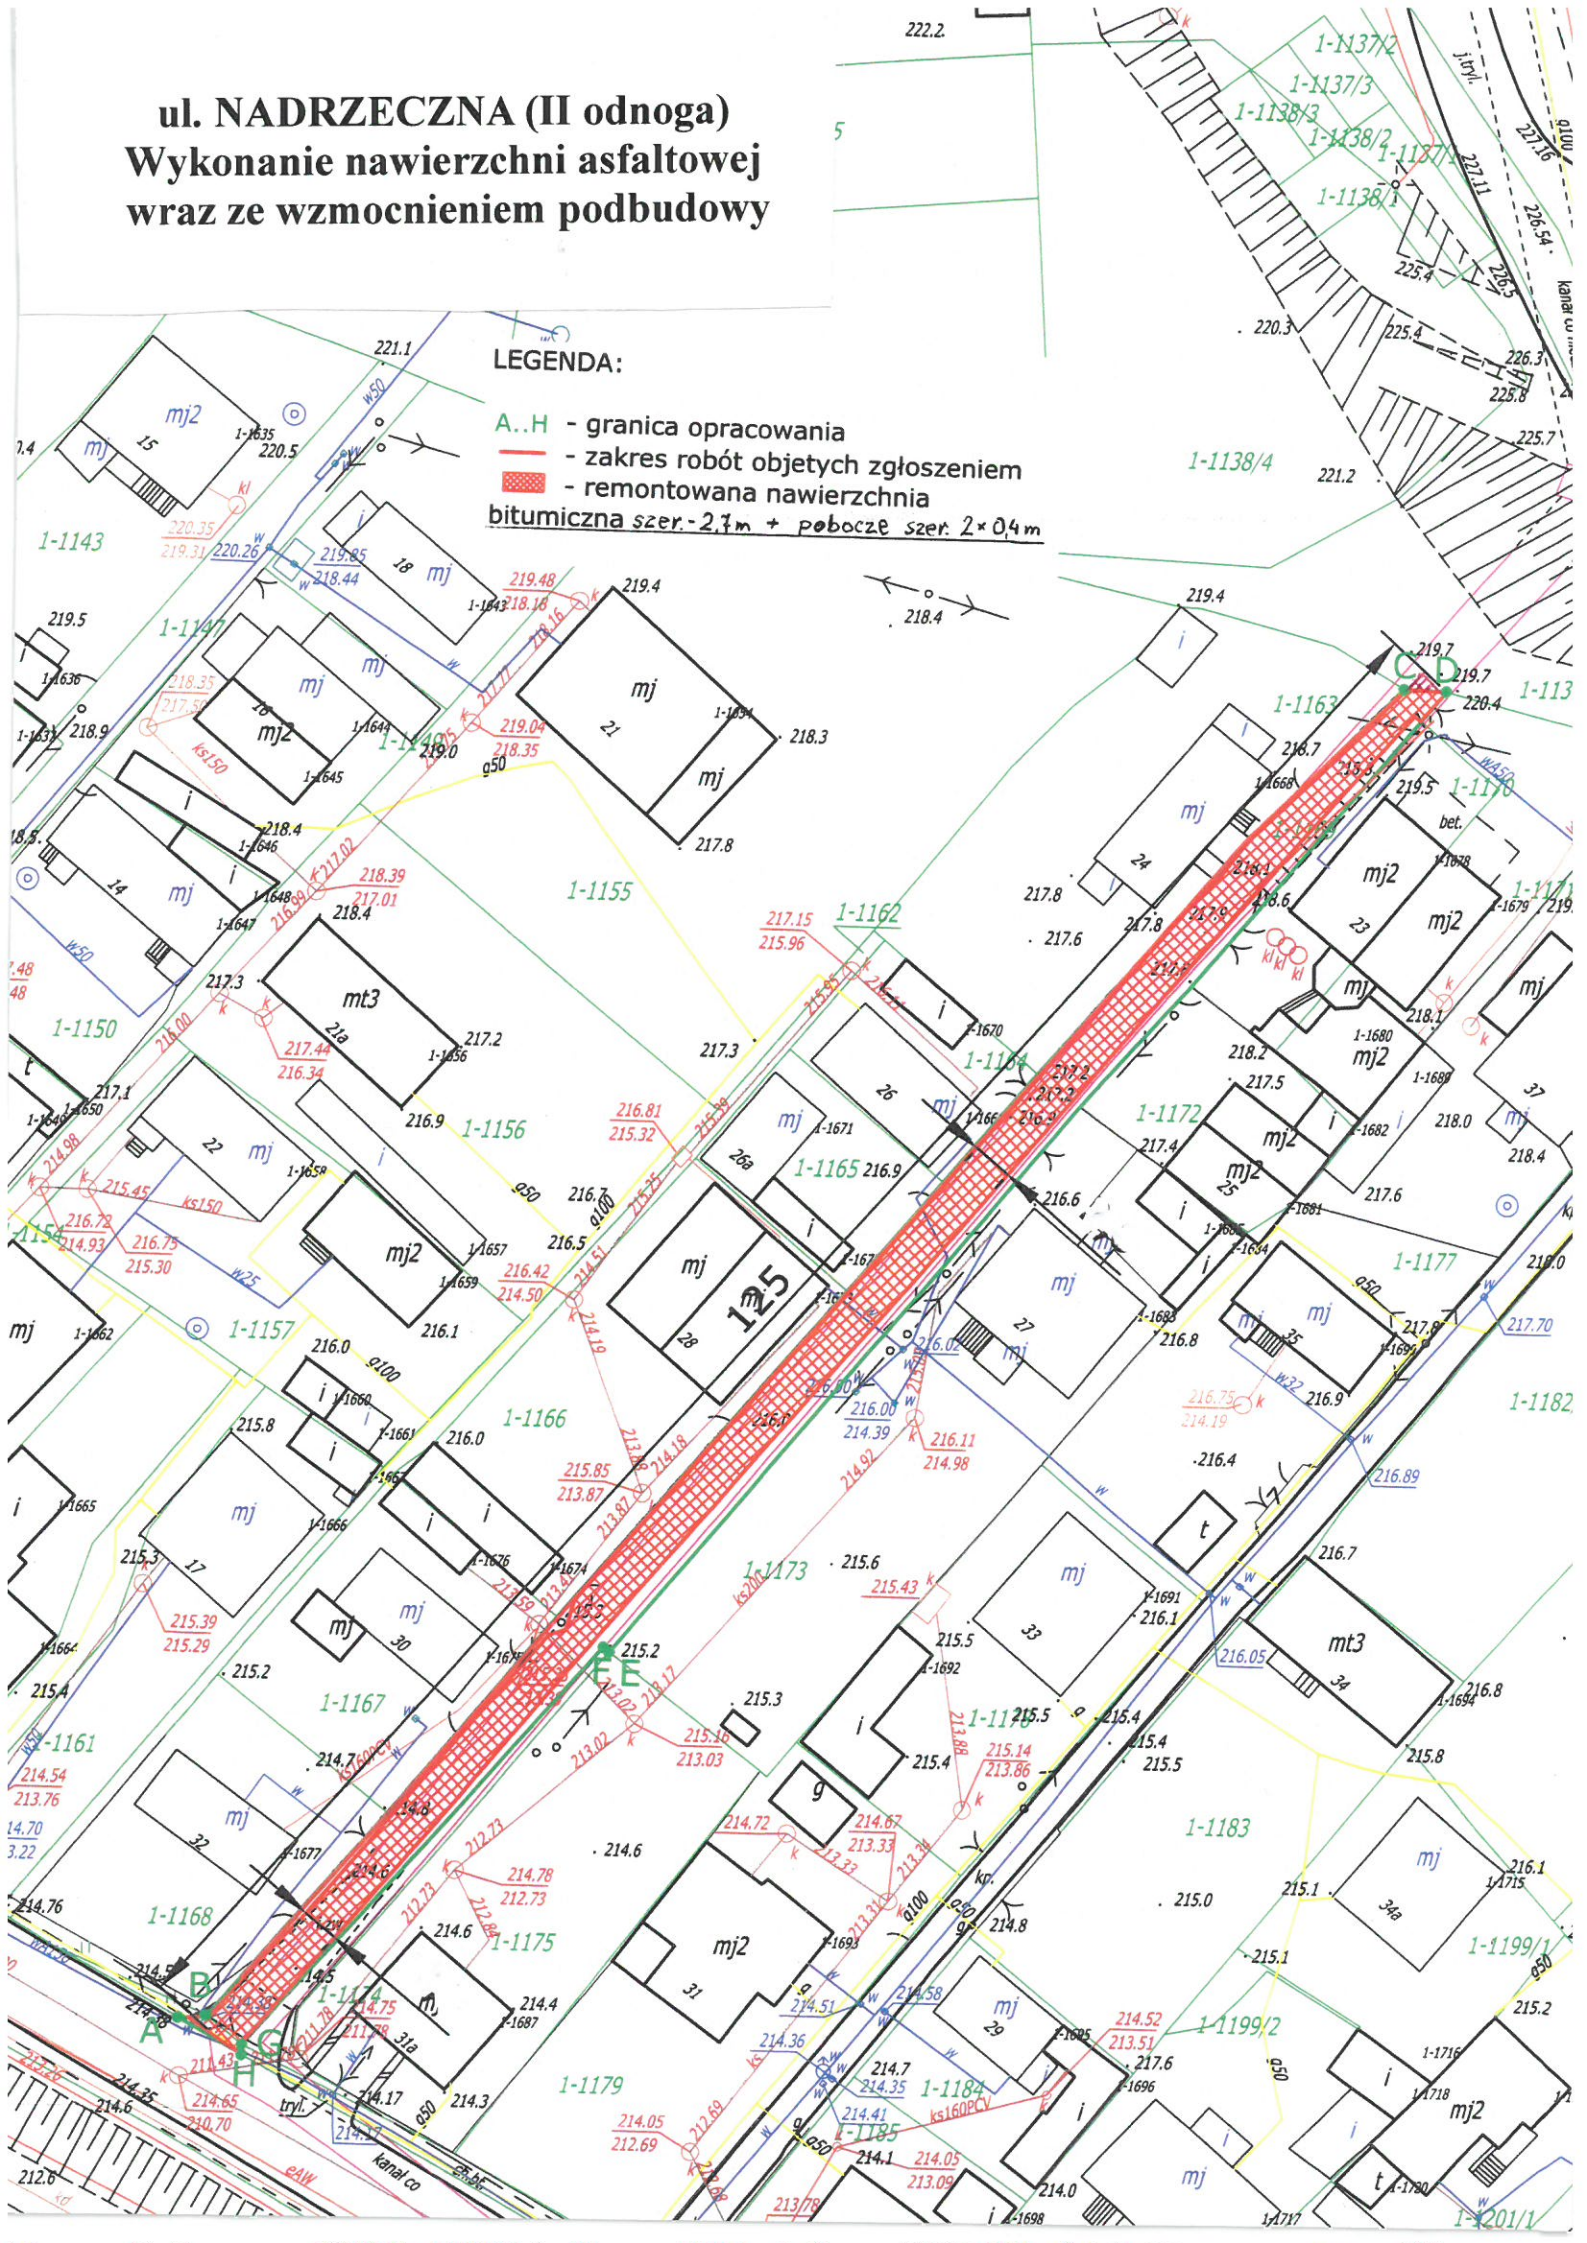