

Załącznik nr 1 OPZ_KP Żmigród



☒ - przyłącze UTP kat. 6 3RJ45

80/20 - natynkowe koryto kablowe

+ 89,60 m.n.p.m.


+ 89,60 m.n.p.m.

+ 0,00 = 90,05 m.n.p.m.

-0,45

-11,155

Rysunek: Rzut parteru - lokalizacje urządzeń systemu CCTV		Investor: Komenda Wojewódzka Policji 50-040 Wrocław ul. Podwałe 31-33
Opracowanie: Łukasz Klimarński	Data: 15.09.2022	Budynek: Komisariat Policji w Żmigrodzie ul. 1 maja 28 55-140 Żmigród

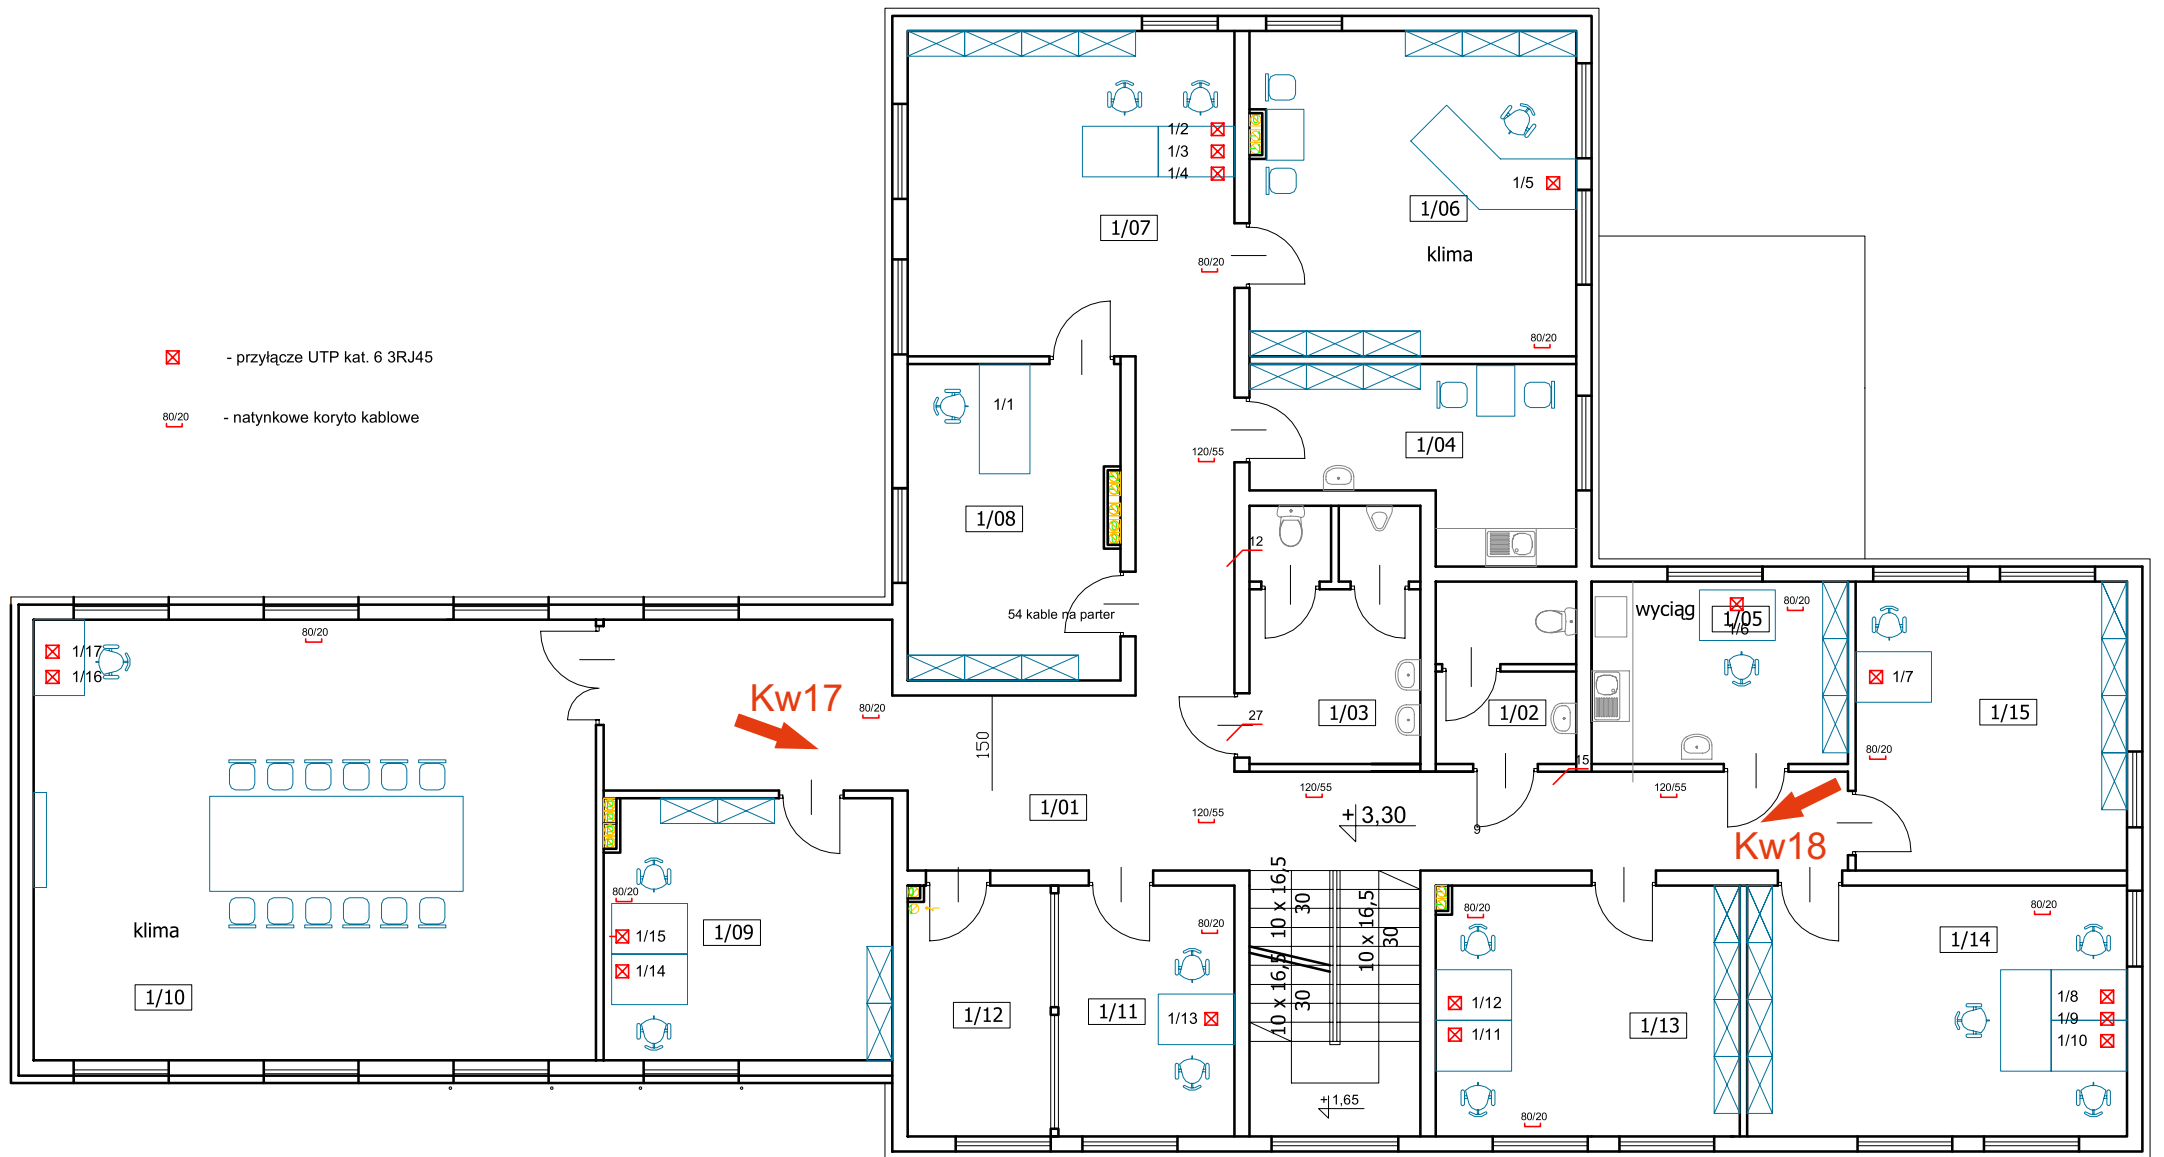

Rysunek: Rzut I Piętra - lokalizacje urządzeń systemu CCTV		Inwestor: Komenda Wojewódzka Policji 50-040 Wrocław ul. Podwale 31-33
Opracowanie: Łukasz Klimarński	Data: 15.09.2022	Budynek: Komisariat Policji w Żmigrodzie ul. 1 maja 28 55-140 Żmigród