


# RZUT PRZYZIEMIA

## Skala 1:100

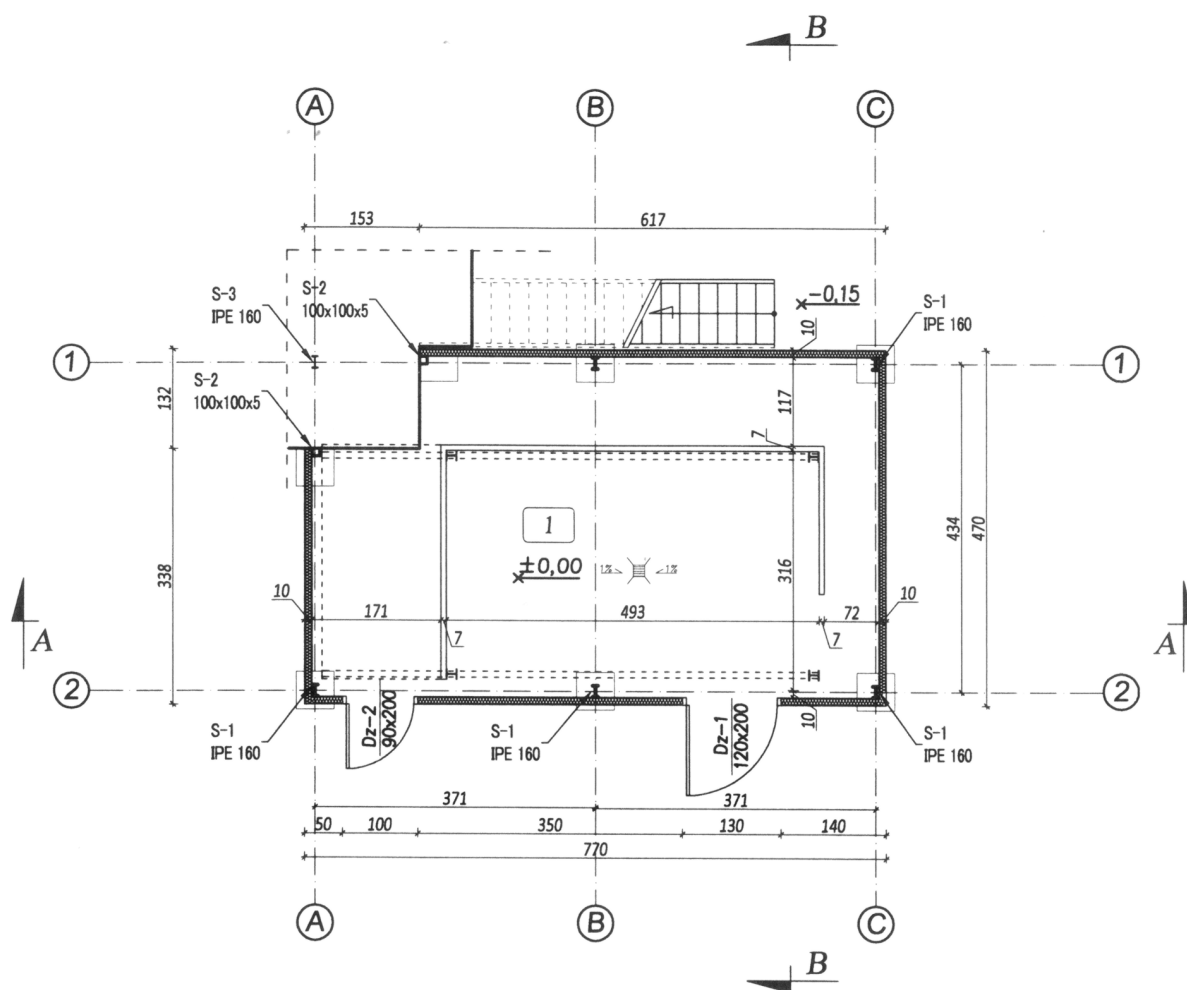

Wykaz pomieszczeń:

Lp	Nazwa pomieszczenia	Powierzchnia [m <sup>2</sup> ]
1	Pom. techniczne	31,10

**SAN-PROJ**

**"SAN-PROJ" Usługi Projektowe**  
**Janusz Kalamarz**

TEMAT: Przebudowa oczyszczalni ścieków  
dz nr ewid: 985/2; 986; 987 Stary Dzików

TREŚĆ RYSUNKU: Obudowa sitopiaskownika – Rzut przyziemia

SKALA  
1:100

OPRACOWAŁ: imię i nazwisko specj. nr upr podpis  
Elżbieta Żołtyński

BRANZA architektoniczna  
NUMER RYSUNKU

7

Załącznik nr 8

UMOWA

DATA 12-2022

STADIUM PFU