


Budynek prasy – przekrój A-A

koncepcja przebudowy i rozbudowy

skala 1:50

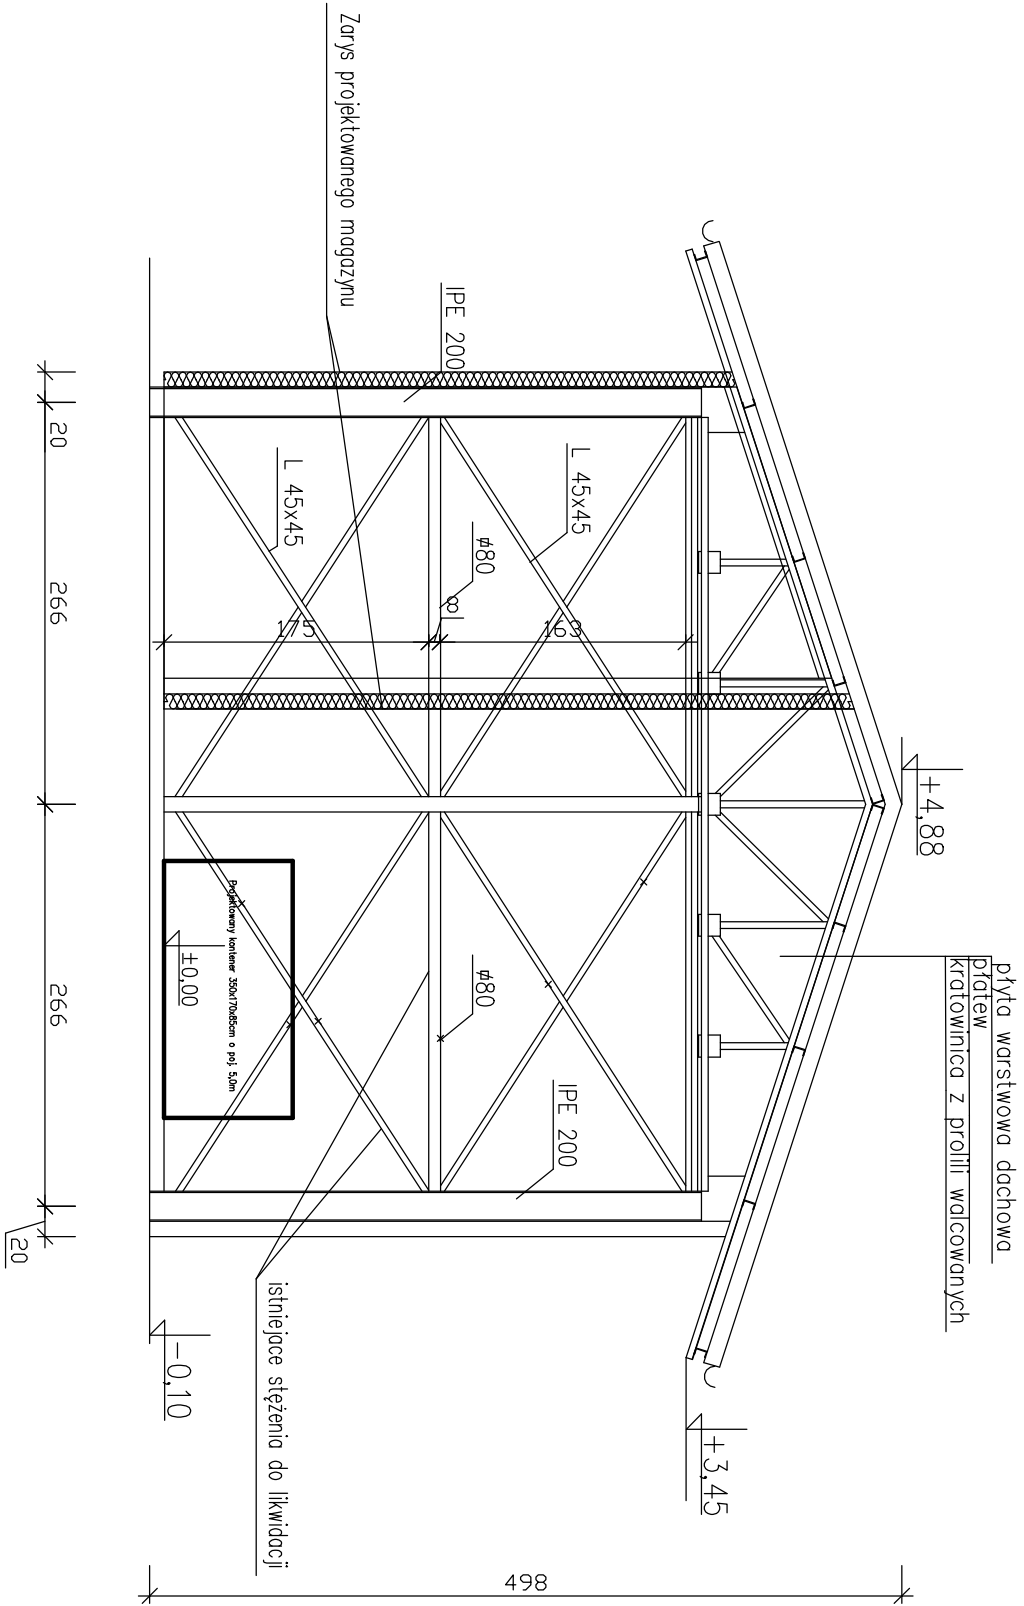

SAT PROJ				"SAN-PROJ" Usługi Projektowe Janusz Kalamaiz	
TEMAT:				Przebudowa oczyszczalni ścieków dz nr ewid: 985/2; 986, 987 Stary Dzików	
TREŚĆ RYSUNKU:		Budynek prasy – przekrój A-A– koncepcja		SKALA 1:50	
OPRACOWAŁ:		imię i nazwisko	specj.	nr upr	podpis
Elżbieta Żółtych					
		BRANŻA architektoniczna			
		NUMER RYSUNKU			
		3			
UMOWA		DATA	12-2022	STADIUM	PFU