



WIDOK Z ZEWNĄTRZ SKALA 1:25

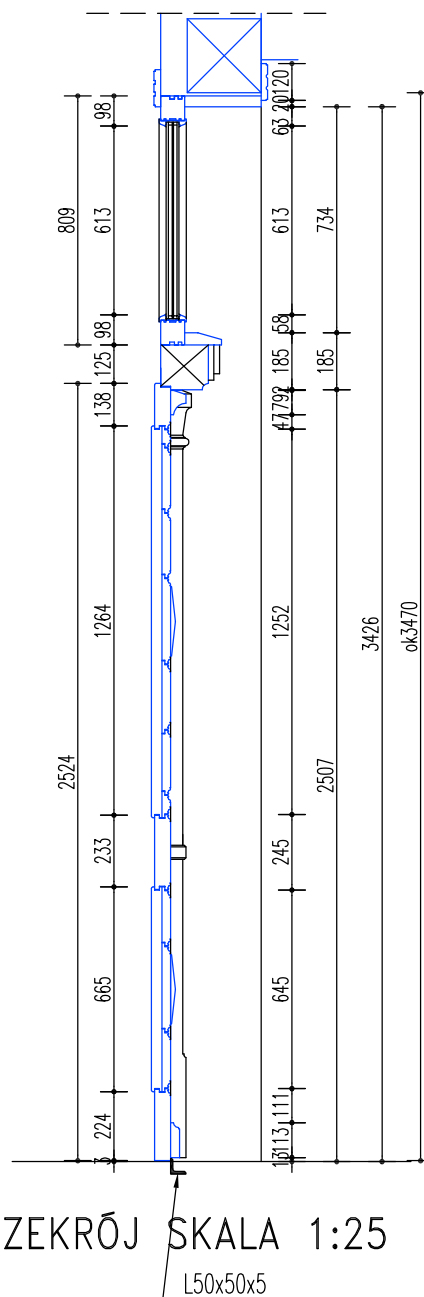


PRZEKRÓJ SKALA 1:25

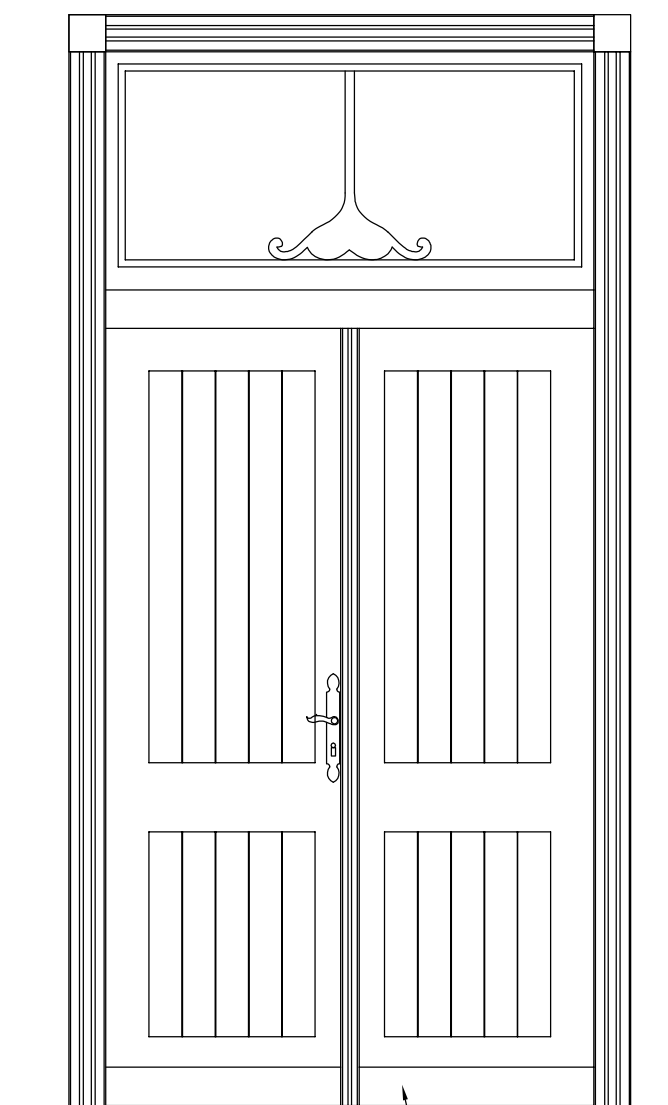

WIDOK OD WEWNĄTRZ SKALA 1:25



ZDJĘCIE ARCHIWALNE Z 1959 R.

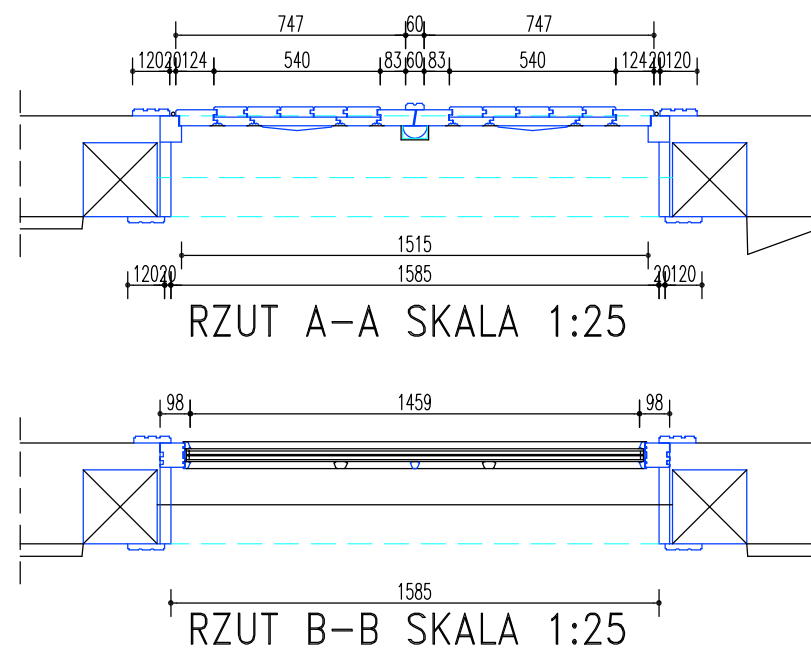

RZUT A-A SKALA 1:25

RZUT B-B SKALA 1:25

UWAGI:

- WYMIANA ISTN. DRZWI Z NAŚWIECZEM NA DRZWI O TEJ SAMEJ KONSTRUKCJI Z ZACHOWANIEM ISTN. PROFILI PŁYCIN I I DESEK WYPEŁNIAJĄCYCH
- DRZWI WYKONAĆ Z DREWNA SOSNOWEGO, MALOWAĆ FARBĄ WODOROZCIEŃCZALNĄ, MAT LUB SATYNĄ, KOLOR JASNY BRĄZ
- NAŚWIECZ STAŁE - SZYBA ZESPOŁONA, Uszyby= 1.1 (W/m²K), SZPROS Z ELEMENTEM DEKORACYJNYM - NAKLEJANY OBUSTRONNIE
- ŚLIMIE DEKORACYJNE WYK. WG WZORU ARCHIWALNEGO
- Udrzwi (max.)=1.3 (W/m²K)
- OKUCIA MOSIĘŻNE
- WYMIARY SPRAWDZIĆ NA BUDOWIE PO ZDEMONTOWANIU OPASEK MASKUJĄCYCH

DRZWI DREWNIANE Dz1 (GŁÓWNE) STOLARKA DRZWIOWA ZEWNĘTRZNA

Rok założenia: 1991		PRACOWNIA PROJEKTOWA KONSERWACJI ZABYTKÓW	
PPKZ		spółka z o.o.	
ul. Zielonogórska 35, 71-084 SZCZECIN, tel 4530850, e-mail ppkzszczecin@post.pl			
TREŚĆ: REMONT RATUSZA W ZAKRESIE WYMIANY STOLARKI OKIENNEJ I DRZWIOWEJ WEJŚCIOWEJ WRAZ Z NAPRAWĄ, ZABEZPIECZENIEM I REMONTEM ELEMENTÓW ŚCIAN ZEWN. GŁÓWNEJ CZĘŚCI OBIEKTU		NR ZLEC.: Z-01.2023.HU	
72-022 NOWE WARPNO, PL. ZWYCIĘSTWA 1, DZ. NR 961, OBR. NOWE WARPNO		DATA: 02.2023	
PROJEKT TECHNICZNY ARCHITEKTURA		SKALA: 1:25	
PROJEKTANT: mgr inż. arch. Barbara Garncarz		NR RYS.: 12.	
Nr uprawnień: 127/Sz/88, ZP-0101			
specjalność: architektoniczna bez ograniczeń			
OPRACOWAŁ: tech. Zbigniew Smoliński			
SPRAWDZIŁ: mgr inż. arch. Lesław Herman			
Nr uprawnień: 3/ZP01A/2006, ZP-0501			
specjalność: architektoniczna bez ograniczeń			