


PRZEKRÓJ B - B 1:100

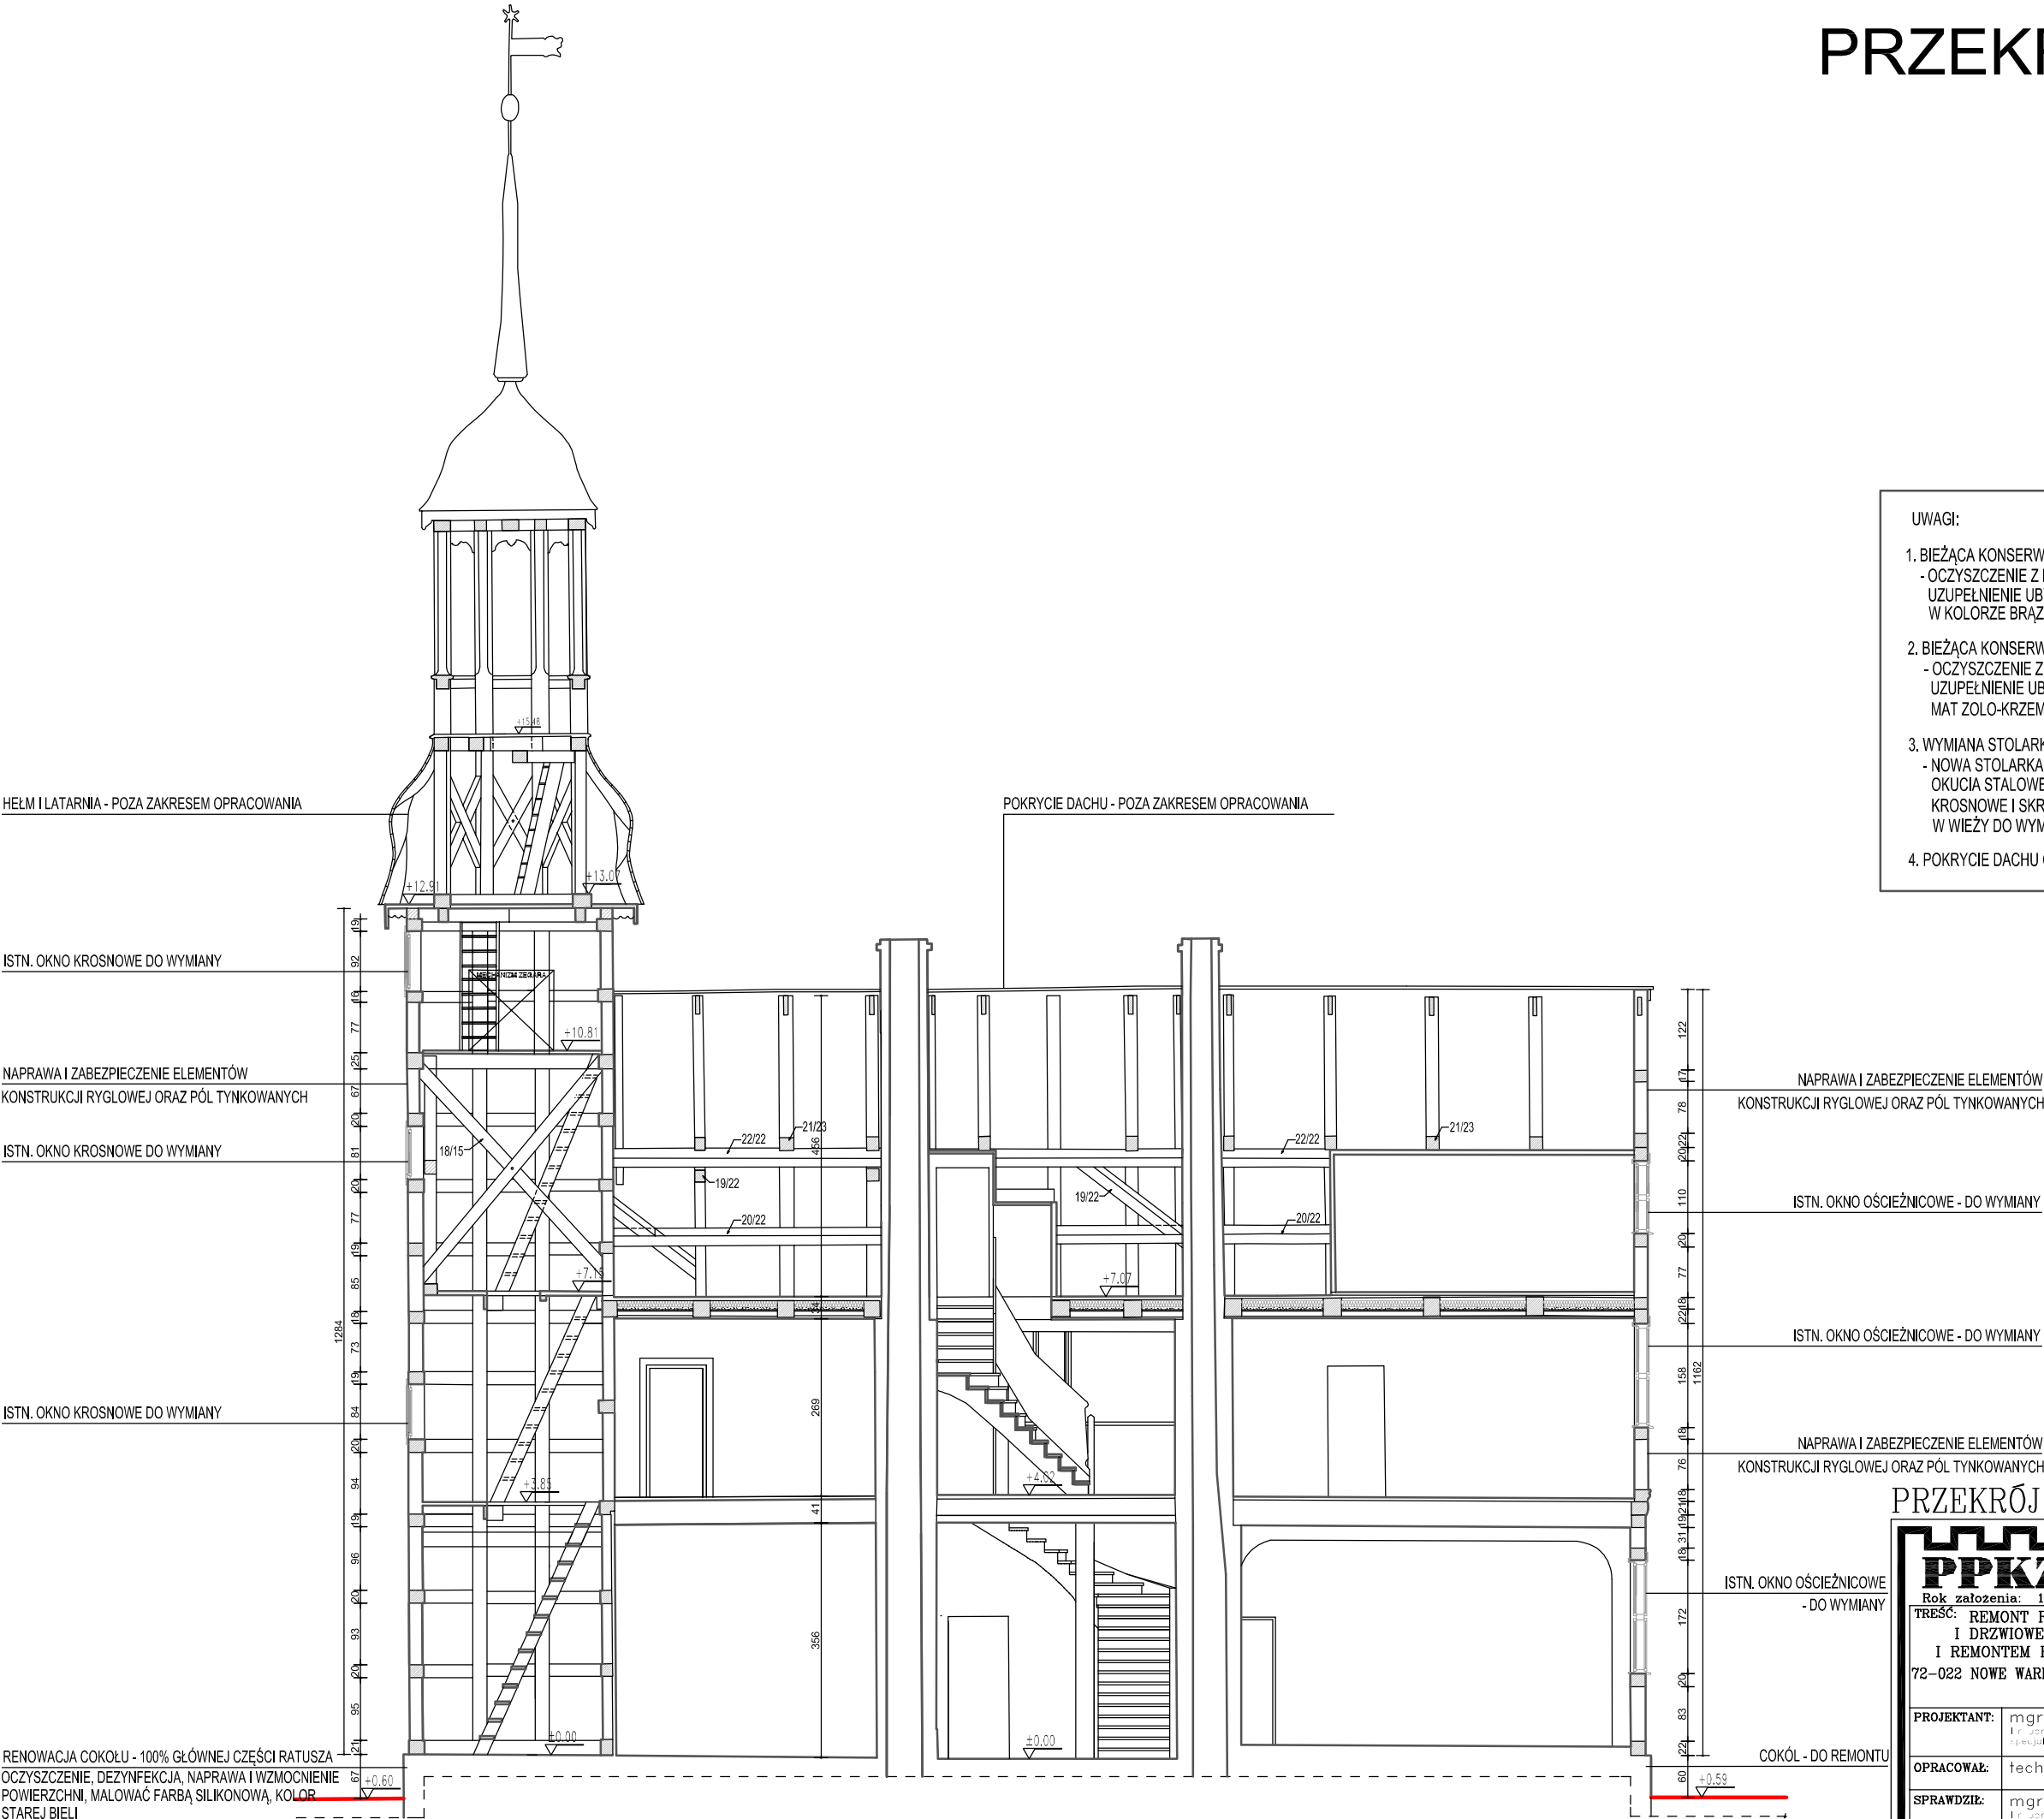

- UWAGI:
1. BIEŻĄCA KONSERWACJA ELEMENTÓW DREWNIANYCH KONSTRUKCJI RYGLOWEJ:
- OCZYSZCZENIE Z NAWARSTWIEN, DEZYNFEKCJA, DEZYNSEKCJA, NAPRAWA USZKODZEŃ, UZUPEŁNIENIE UBYTKÓW I WZMOCNIENIE DREWNA, MAŁOWANIE FARBĄ WODNĄ KRYJĄCĄ MAT W KOLORZE BRĄZOWYM NCS S 7010-Y70R
 2. BIEŻĄCA KONSERWACJA PÓL TYNKOWANYCH (WYPEŁNIENIE KONSTRUKCJI RYGLOWEJ):
- OCZYSZCZENIE Z NAWARSTWIEN MALARSKICH, DEZYNFEKCJA, NAPRAWA USZKODZEŃ, UZUPEŁNIENIE UBYTKÓW I WZMOCNIENIE TYNKU, MAŁOWANIE FARBĄ MINERALNĄ MAT ZOŁO-KRZEMIANOWĄ W KOLORZE STAREJ BIELI PO UPRZEDNIM ZAGRUNTOWANIU
 3. WYMIANA STOLARKI OKIENNEJ - 100%
- NOWA STOLARKA - SOSNOWA, MAŁOWANA W KOLORZE JASNEGO BRĄZU, MAT, OKUCIA STAŁOWE, OKNA OŚCIEŻNICOWE DO WYMIANY NA OŚCIEŻNICOWE, OKNA KROSNOWE I SKRZYNKOWE DO WYMIANY NA OKNA JEDNORAMOWE, OKNA KROSNOWE W WIEŻY DO WYMIANY NA OKNA KROSNOWE
 4. POKRYCIE DACHU ORAZ POKRYCIE HEŁMU WIEŻY - POZA ZAKRESEM OPRACOWANIA

PRZEKRÓJ B – B

PPKZ Rok założenia: 1991		PRACOWNIA PROJEKTOWA KONSERWACJI ZABYTEKÓW spółka z o.o. ul. Zielonogórska 35, 71-084 SZCZECIN, tel 4530850, e-mail ppkzszczecin@post.pl	
TREŚĆ: REMONT RATUSZA W ZAKRESIE WYMIANY STOLARKI OKIENNEJ I DRZWIOWEJ WEJŚCIOWEJ WRAZ Z NAPRAWĄ, ZABEZPIECZENIEM I REMONTEM ELEMENTÓW ŚCIAN ZEW. GŁÓWNEJ CZĘŚCI OBIEKTU 72-022 NOWE WARPNO, PL. ZWYCIĘSTWA 1, DZ. NR 961, OBR. NOWE WARPNO		NR ZLEC.: Z-01.2023.HU DATA: 02.2023	
PROJEKTANT: mgr inż. arch. Barbara Garncarz Inz. uprawnień: 127/Sz/95, 2P-3-C1 specjalności: architektura bez ograniczeń		SKALA: 1:100	
OPRACOWAŁ: tech. Zbigniew Smolinski		NR RYS.: 6.	
SPRAWDZIŁ: mgr inż. arch. Lesław Herman Inz. uprawnień: 3/2P04/2006, 2P-650 specjalności: architektura bez ograniczeń			
PROJEKT TECHNICZNY ARCHITEKTURA			