




# OKNO TYP O10 SZT.1

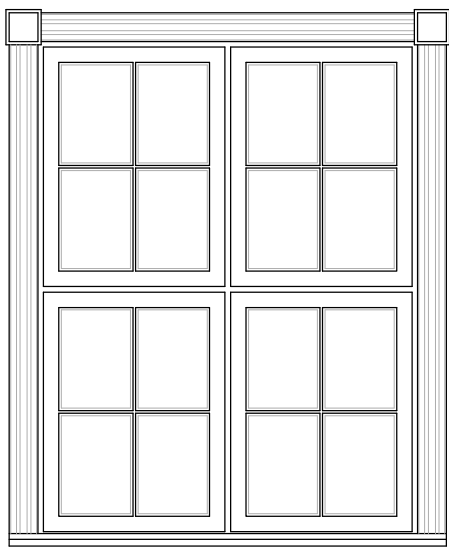

WIDOK SKALA 1:25

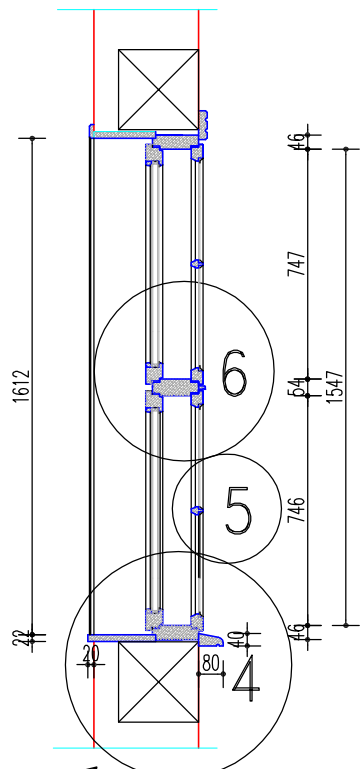


PRZEKRÓJ SKALA 1:25

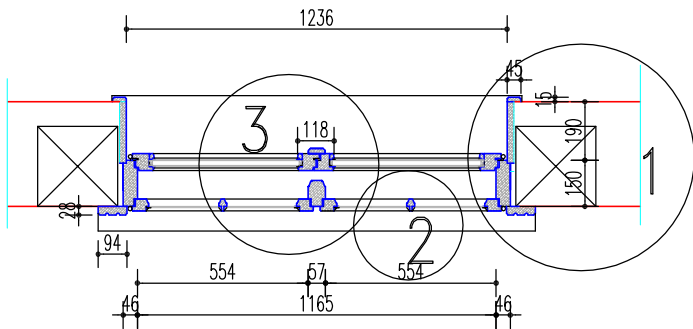


RZUT SKALA 1:25

## UWAGI:


- WYMIANA ISTN. OKIEN OŚCIEŻNICOWYCH NA OKNA O TEJ SAMEJ KONSTRUKCJI Z ZACHOWANIEM ISTN. PROFILI RAMIAKA SŁUPKA, NAŚWIETLA, OPASKI OKIENNEJ ORAZ SPOSOBU ZAMYKANIA
- OKNA WYKONAĆ Z DREWNA SOSNOWEGO, MALOWAĆ FARBĄ WODOROZCIEŃCZALNĄ MAT, W KOLORZE JASNEGO BRĄZU
- SKRZYDŁA ZEWNĘTRZNE - SZYBA POJEDYNCZA, SZPROSY KONSTRUKCYJNE, SKRZYDŁA WEWNĘTRZNE - SZYBA ZESPOŁONA PODWÓJNA, Uszyby=1.1 (W/mK), BEZSZPROSOWE, OKUCIA STALOWE
- WYMIARY SPRAWDZIĆ NA BUDOWIE PO ZDEMONTOWANIU OPASEK MASKUJĄCYCH

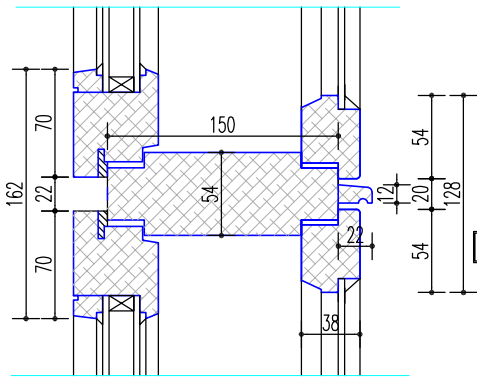


DETAL 6 SKALA 1:5

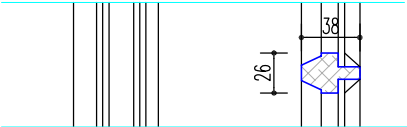


DETAL 5 SKALA 1:5

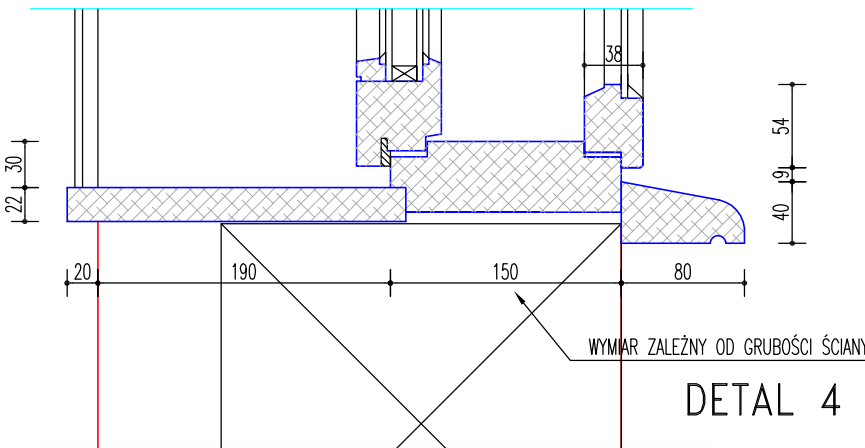

DETAL 4 SKALA 1:5

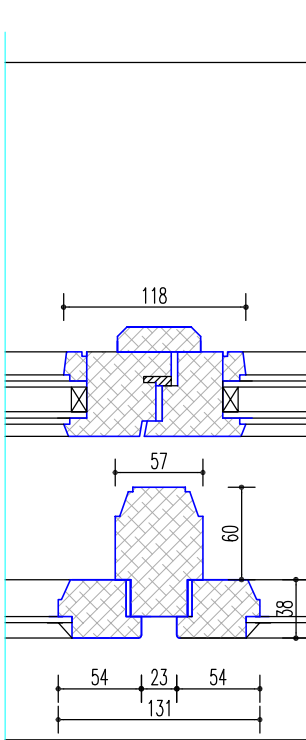

DETAL 3 SKALA 1:5

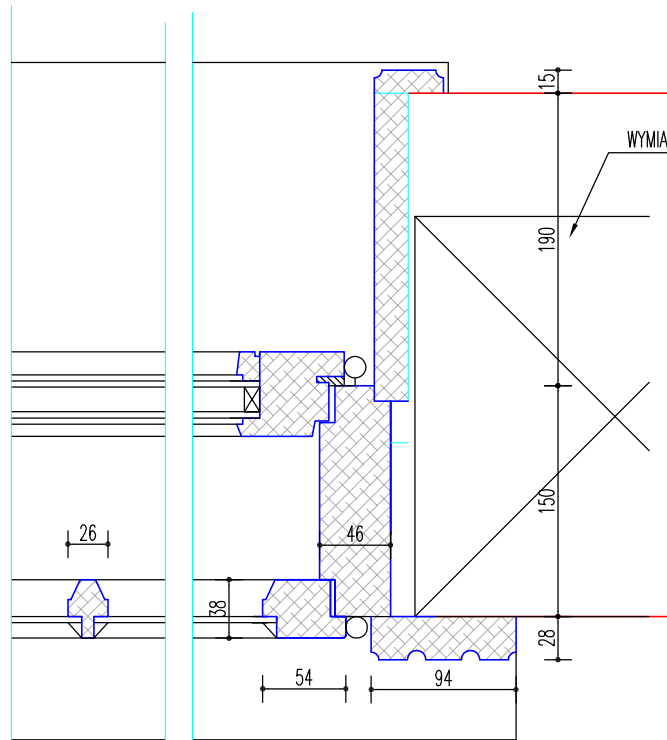

DETAL 1 SKALA 1:5

DETAL 2 SKALA 1:5

## OKNO O10 - I PIĘTRO STOLARKA OKIENNA DREWNIANA

<b>PPKZ</b> Rok założenia: 1991			PRACOWNIA PROJEKTOWA KONSERWACJI ZABYTKÓW spółka z o.o. ul. Zielonogórska 35, 71-084 SZCZECIN, tel 4530850, e-mail ppkzszczecin@post.pl	
TREŚĆ: REMONT RATUSZA W ZAKRESIE WYMIANY STOLARKI OKIENNEJ I DRZWIOWEJ WEJŚCIOWEJ WRAZ Z NAPRAWĄ, ZABEZPIECZENIEM I REMONTEM ELEMENTÓW ŚCIAN ZEWN. GŁÓWNEJ CZĘŚCI OBIEKTU 72-022 NOWE WARPNO, PL. ZWYCIĘSTWA 1, DZ. NR 961, OBR. NOWE WARPNO PROJEKT TECHNICZNY ARCHITEKTURA			NR ZLEC.: Z-01.2023.HU	DATA: 02.2023
PROJEKTANT:	mgr inż. arch. Barbara Garncarz Nr uprawnień: 127/Sz/88, ZP-0101 specjalność: architektoniczna bez ograniczeń		SKALA: 1:25,1:5	
OPRACOWAŁ:	tech. Zbigniew Smolinski		NR RYS.: 21.	
SPRAWDZIŁ:	mgr inż. arch. Lesław Herman Nr uprawnień: 3/ZPOiA/2006, ZP-0501 specjalność: architektoniczna bez ograniczeń			